

(第一種中高層住居專用地域)

受信機設置場所

合計38箇所

うち、医学部建物

- | | | |
|-------|----|-----|
| ・基礎A棟 | 1F | 3箇所 |
| | 2F | 1箇所 |
| ・臨床A棟 | 1F | 1箇所 |
| | 2F | 2箇所 |
| ・臨床B棟 | 1F | 3箇所 |
| | 2F | 1箇所 |

県立中央病院


合計 11箇所

$$S = 1 / 1,500$$

敷地面積	建築面積	延べ面積	建ぺい率	容積率	全学生数	学 部 等 名	団地番号	団 地 名	所 在 地	学校番号	学 校 名	作成年度				
161,651㎡	62,275㎡	226,741㎡	38.5%	140.3%	1,766人	医学部・歯学部・薬学部・病院・先端酵素学研究所・放射線総合センター	013	蔵本団地	徳島市蔵本町3丁目18-15	0344	徳島大学	2021				
整理番号										2	0	3	4	4	0	1

棟別平面図

学校番号	学校名	団地番号	団地名	棟番号
0344	徳島大学	013	蔵本団地	223

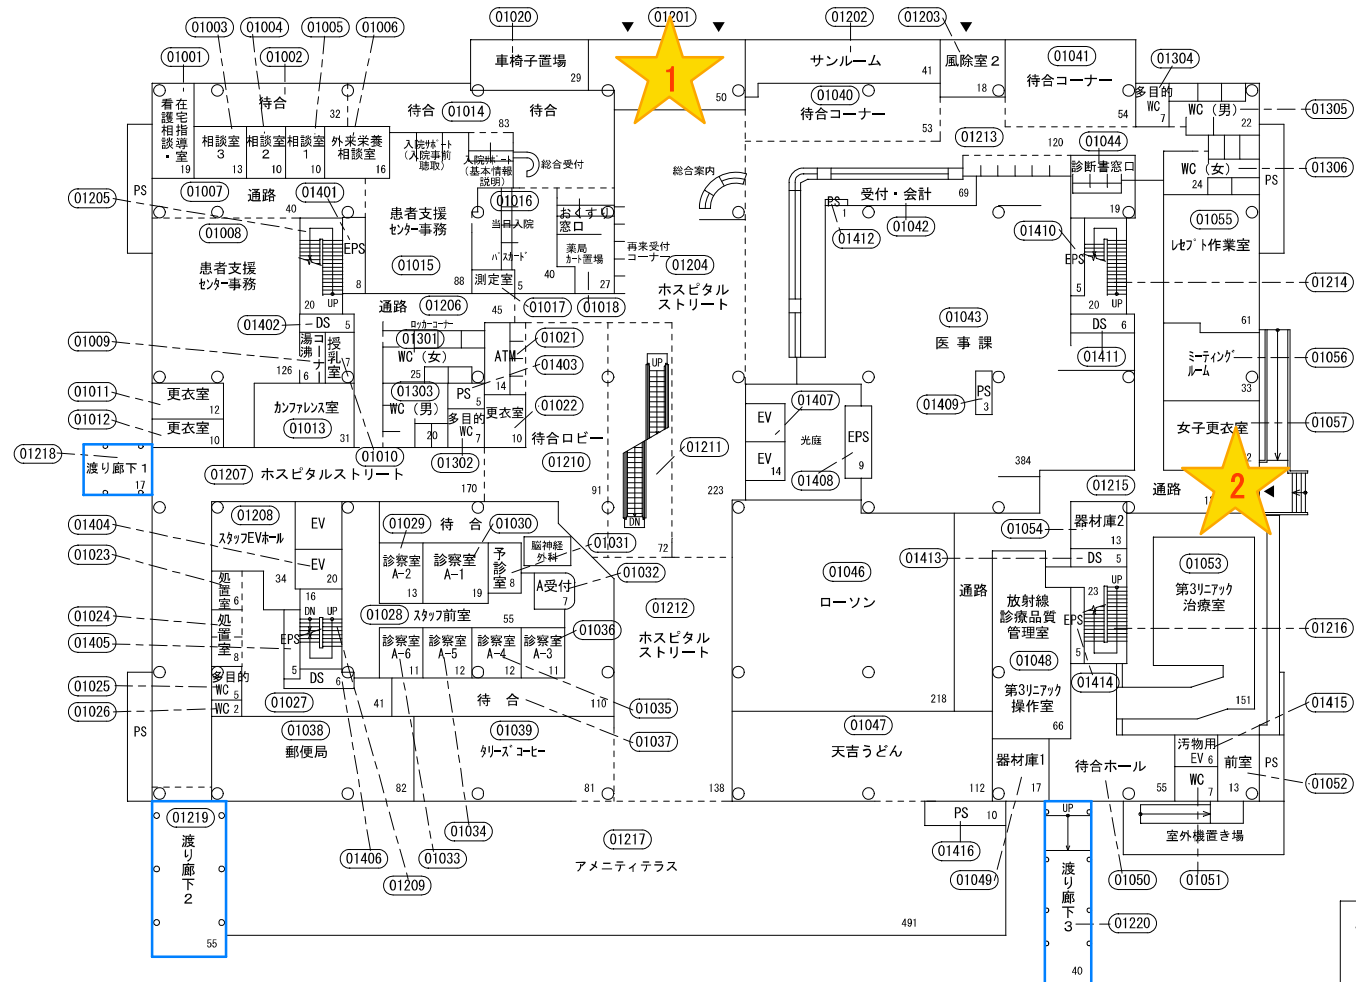

外来棟
1F 2箇所

室コード番号
13223-□□□□-□□



ピット階平面図
S = 1 / 500
(19㎡)

1階平面図 S = 1 / 500
(4,509㎡)
(実態用 : 4,039㎡)

棟名称	建築年	構造	施設調査単位			面積
			番号	名称	色区分	
外来診療棟	2015	S5	4010	医学部附属病院本院	□	14.666
			4210	歯学部附属病院	□	3.272
			6830	病院等渡り廊下	□	6.04
			6940	病院等設備室	□	1.097
				棟計		19.639

棟別平面図

学校番号	学校名	団地番号	団地名	棟番号
0344	徳島大学	013	蔵本団地	208

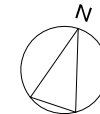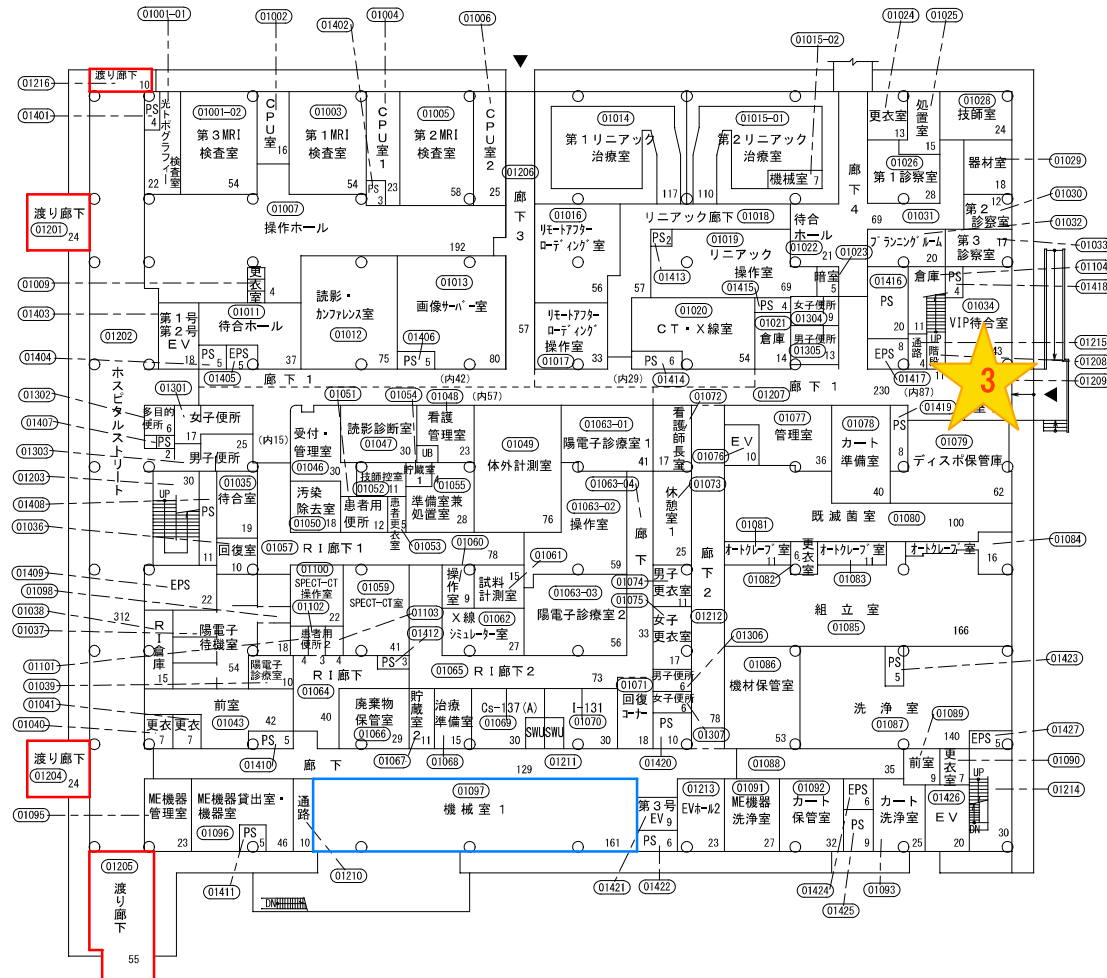

中央診療棟
1F 1箇所


室コード番号
13208-□□□□-□□

1階平面図 $s = 1/600$ (4,929 m^2)
(実態用: 4,623 m^2)

棟別平面図

学校番号	学校名	団地番号	団地名	棟番号
0344	徳島大学	013	蔵本団地	208

中央診療棟
3F 1箇所

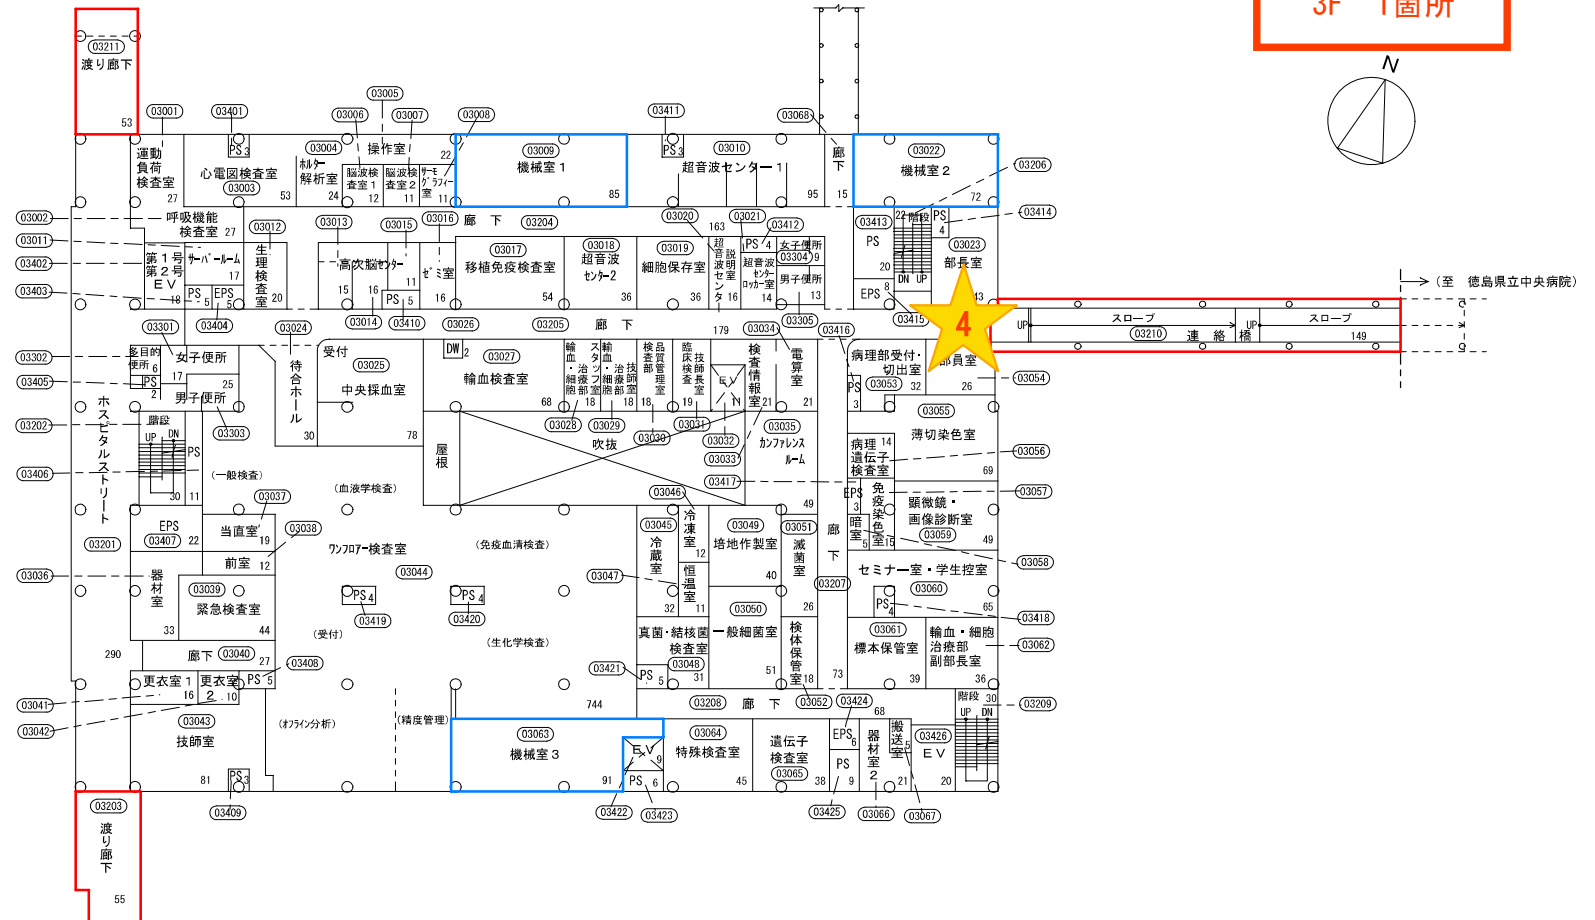

3階平面図 $s = 1/600$ (4,231 m^2)
(実態用: 4,149 m^2)

室コード番号
13208--

学 校 番 号	学 校 名	团 地 番 号	团 地 名	棟 番 号
0 3 4 4	徳島大学	0 1 3	蔵 本 団 地	2 0 5




13205- -


(1998- 3,738m²)
(2009- 197m²)
(2010- 41m²)
(3,738m²~実態用)

棟別平面図

学校番号	学校名	団地番号	団地名	棟番号
0344	徳島大学	013	蔵本団地	213

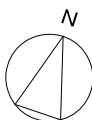


西病棟
1F 2箇所

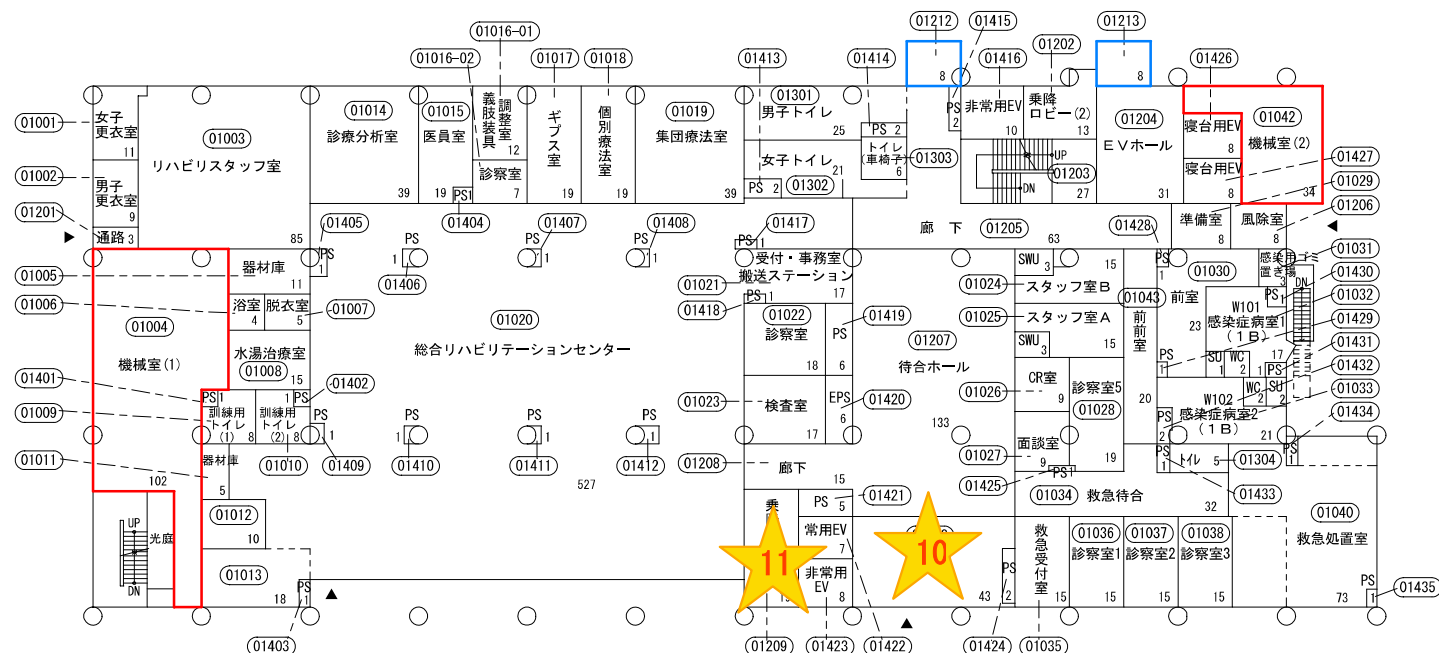

室コード番号
13213-□□□□-□□

1階平面図 S = 1/400 (1,913㎡)

学 校 番 号	学 校 名	团 地 番 号	团 地 名	棟 番 号
0 3 4 4	徳島大学	0 1 3	蔵 本 団 地	018・162

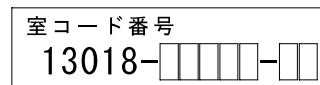


1F 3箇所

うち、医学部建物
・臨床A棟 1F 1箇所

棟名	称	建築年	構造階	施設調査単位		面積
				番号	名称	
(018)	西外来診療棟	1966	R 3	4 0 1 0	医学部附属病院	3 6 0
(162)	医学臨床A棟・病院	1968	S R 8	1 6 1 5	医学部（医学科）	6, 0 3 9
				4 0 1 0	医学部附属病院	8 3 0
				6 0 1 0	大学事務局施設	8 9
				6 8 1 0	学部等渡り廊下	3 2
				6 9 2 0	学部等設備室	1 7 3
			R 5	4 0 1 0	医学部附属病院	1, 6 9 4
			R 3	1 6 1 5	医学部（医学科）	4 5 9
				4 0 1 0	医学部附属病院	5 5 7
				6 9 2 0	学部等設備室	5 4
			2017	S 2	6 8 1 0	学部等渡り廊下
棟計					1 0, 0 1 8	

学 校 番 号	学 校 名	团 地 番 号	团 地 名	棟 番 号
0 3 4 4	徳島大学	0 1 3	蔵 本 団 地	018・162

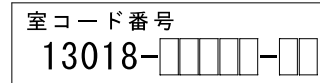


2F 4箇所

うち、医学部建物
・臨床A棟 2F 2箇所

室コード番号
13162--

棟別平面図

学校番号	学校名	団地番号	団地名	棟番号
0344	徳島大学	013	蔵本団地	018・162

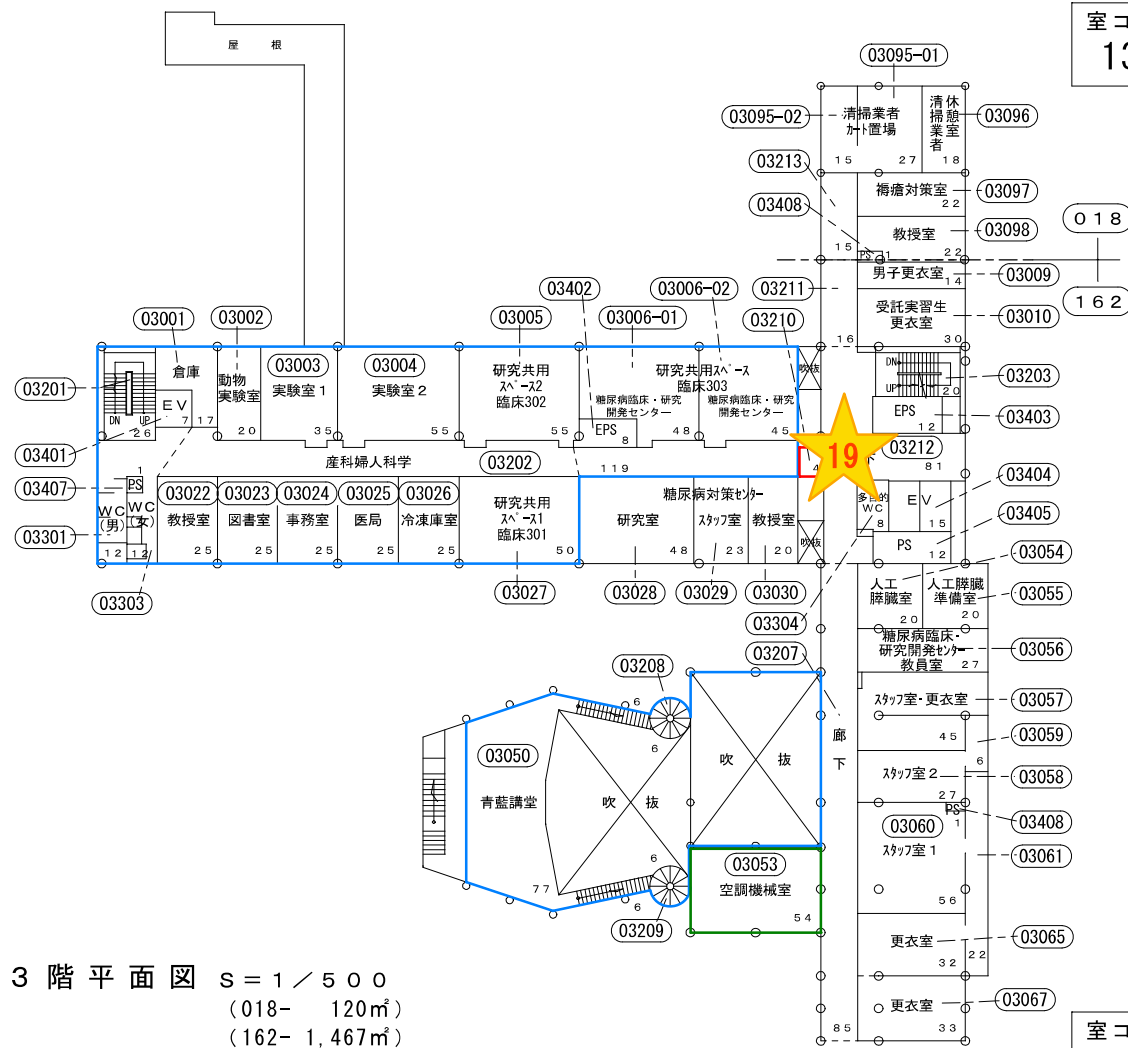

室コード番号
13018-□□□□-□□



西外来棟 (北)
医学臨床A棟

3F 1箇所

室コード番号
13162-□□□□-□□

棟別平面図


学校番号	学校名	団地番号	団地名	棟番号
0344	徳島大学	013	蔵本団地	018・162

室コード番号
13018-□□□□-□□



西外来棟（北）
医学臨床A棟

4F 1箇所

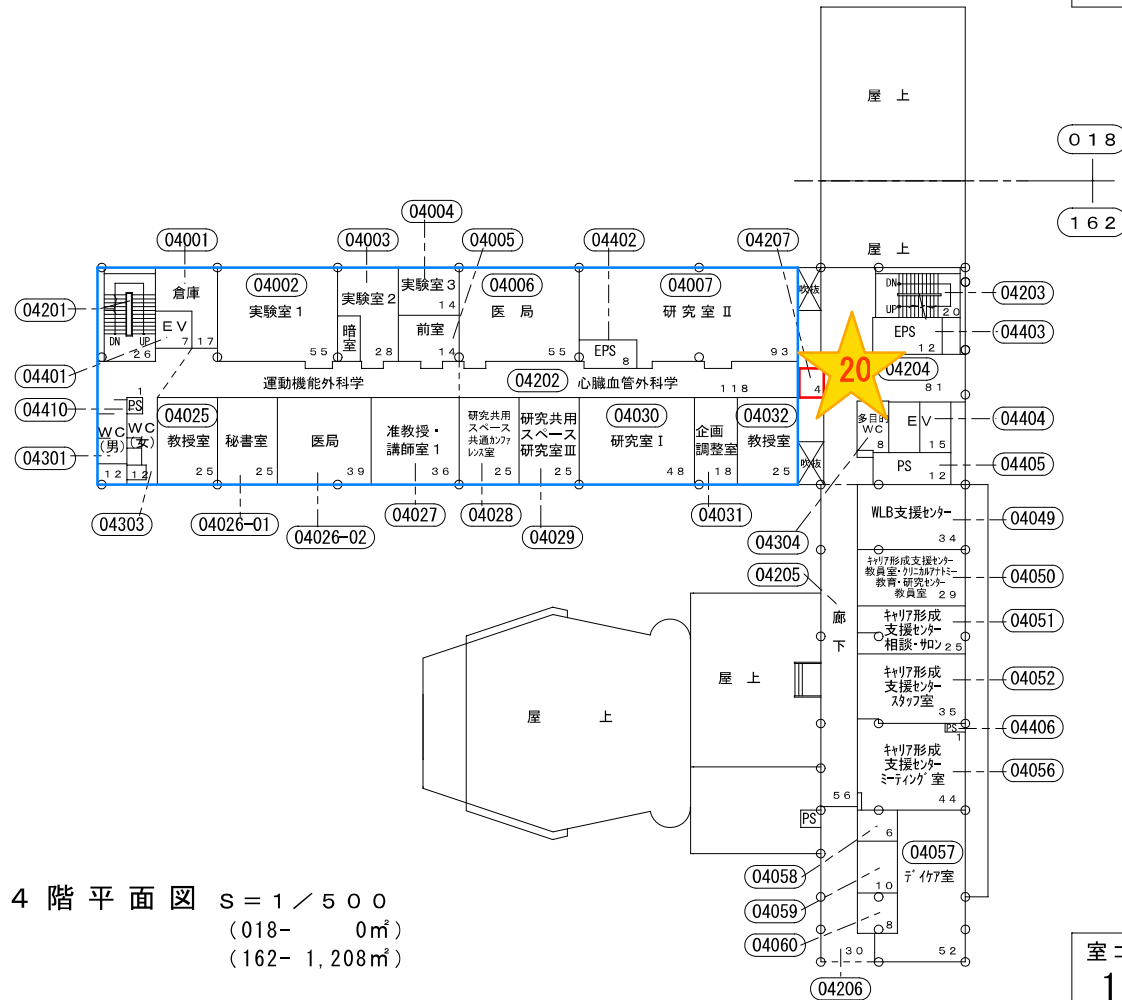


4 階 平 面 図 S = 1 / 5 0 0
(018- 0㎡)
(162- 1,208㎡)

室コード番号
13162-□□□□-□□

棟別平面図

学校番号	学校名	団地番号	団地名	棟番号
0344	徳島大学	013	蔵本団地	162

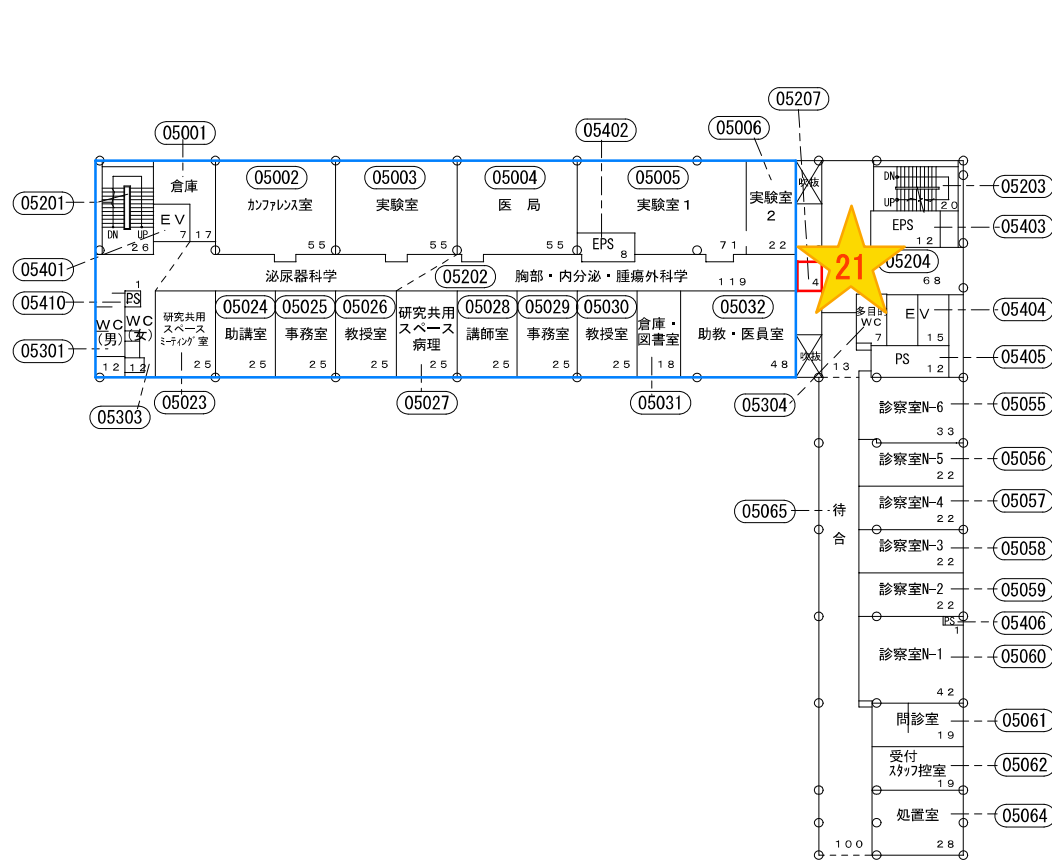

西外来棟（北）
医学臨床A棟
5F 1箇所

室コード番号
13162-□□□□-□□

5 階 平 面 図 S = 1 / 5 0 0
(1,207㎡)


棟別平面図

学校番号	学校名	団地番号	団地名	棟番号
0344	徳島大学	013	蔵本団地	162



西外来棟（北）
医学臨床A棟

6F 1箇所

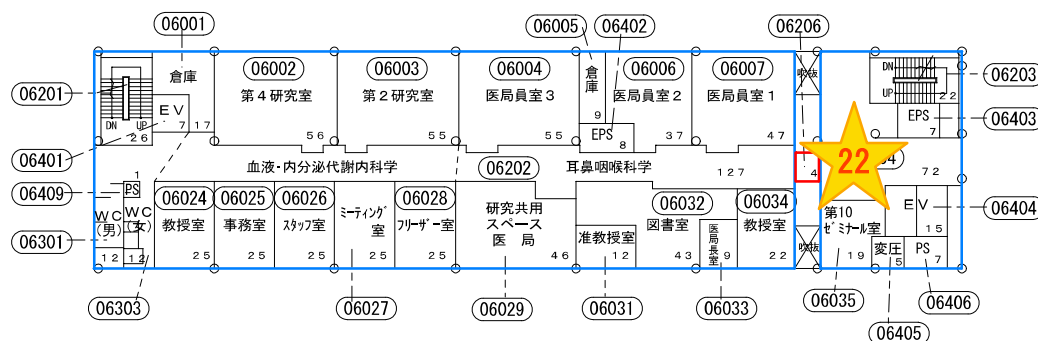


6 階 平 面 図 $S = 1 / 500$
(877m²)

室コード番号

13162-□□□□-□□

棟別平面図

学校番号	学校名	団地番号	団地名	棟番号
0344	徳島大学	013	蔵本団地	166

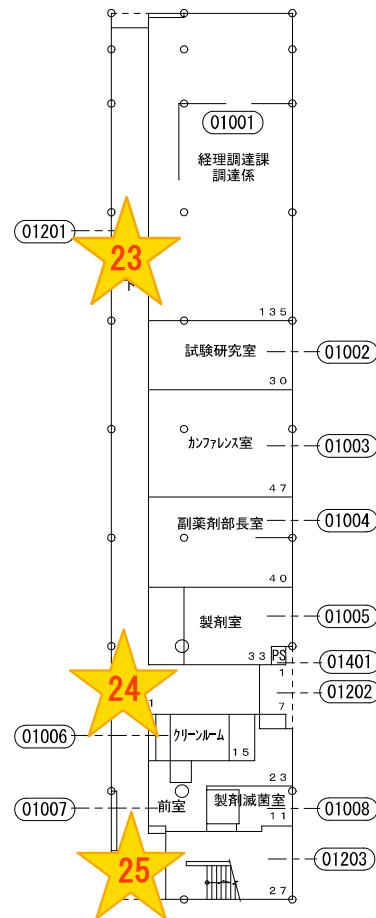

西外来棟 (南)
1F 3箇所


室コード番号
13166-□□□□-□□

1階平面図 S=1/400
(490㎡)


棟 名 称	建築年	構 造 階 数	施 設 調 査 単 位			面 積
			番 号	名 称	色区分	
西外来診療棟	1970	RS 1	4 0 1 0	医学部附属病院本院		4 9 0
			4 0 1 0	医学部附属病院本院		2 4
	1981	R + 1	6 8 3 0	病 院 等 渡 り 廊 下		1 6
			6 8 3 0	病 院 等 渡 り 廊 下		1 3
	1984	S + 2	6 8 3 0	病 院 等 渡 り 廊 下		2 7 9
			6 8 3 0	病 院 等 渡 り 廊 下		8 2 2
			棟 計			

棟別平面図

学校番号	学校名	団地番号	団地名	棟番号
0344	徳島大学	013	蔵本団地	166

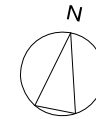

西外来棟（南）
2F 1箇所

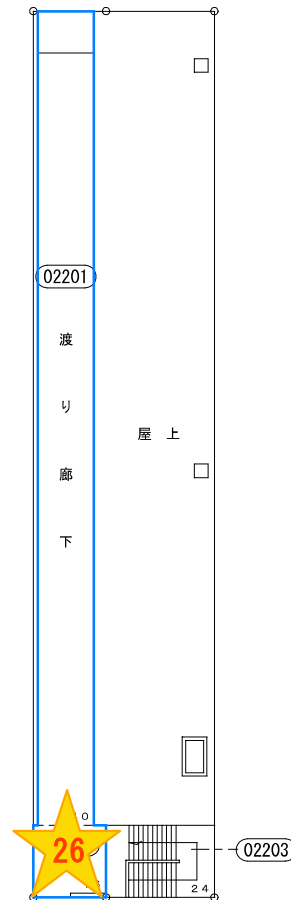

室コード番号
13166-□□□□-□□


2階平面図 S=1/400
(180㎡)

棟別平面図

学校番号	学校名	団地番号	団地名	棟番号
0344	徳島大学	013	蔵本団地	166



西外来棟（南）
3F 1箇所


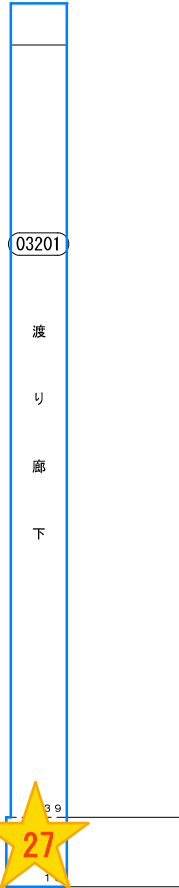


室コード番号
13166-□□□□-□□

3階平面図 S=1/400
(152㎡)

棟別平面図

学校番号	学校名	団地番号	団地名	棟番号
0344	徳島大学	013	蔵本団地	169

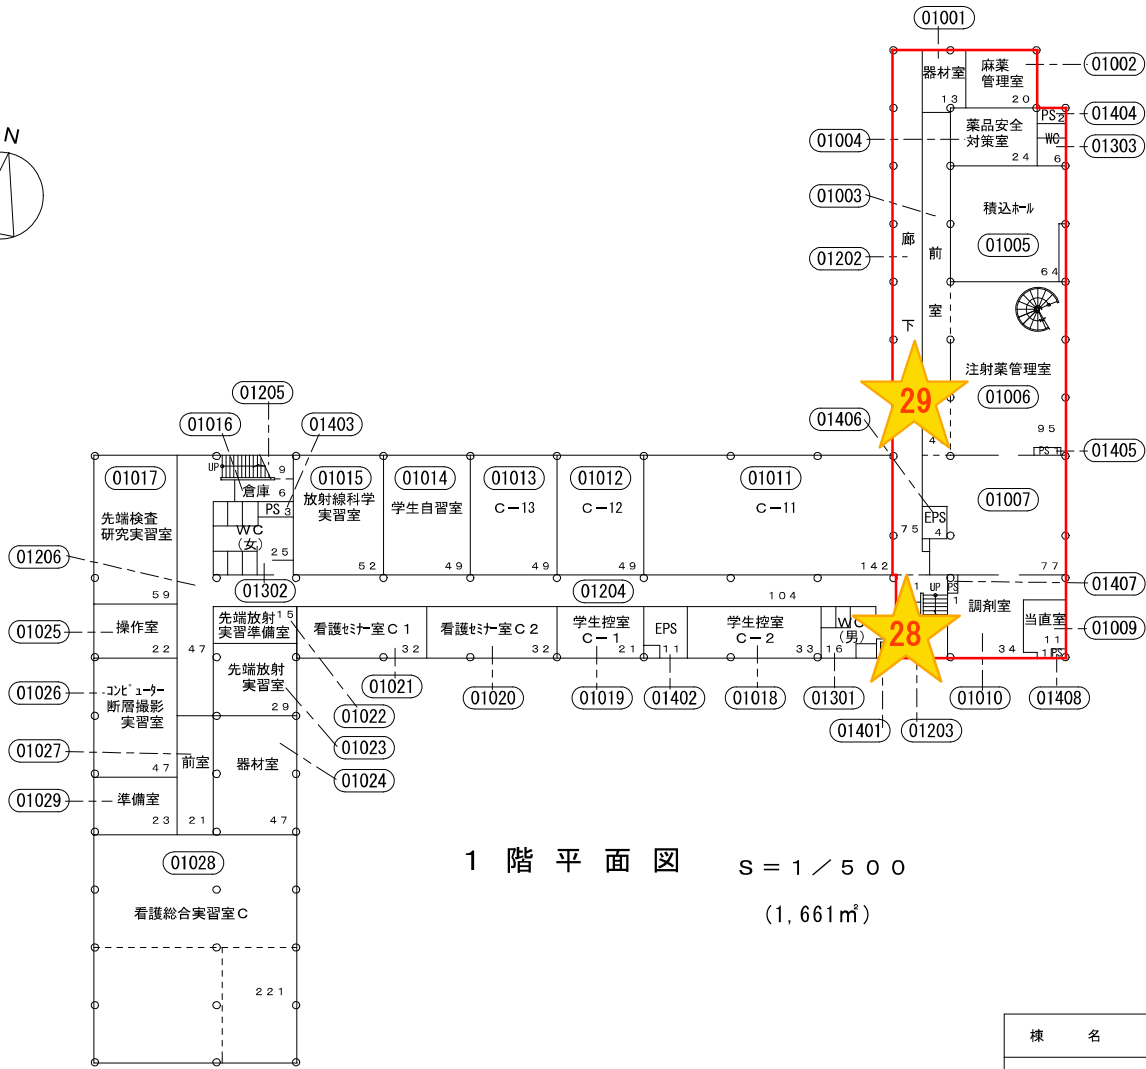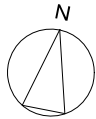

保健学c棟・病院
1F 2箇所



1 階 平 面 図 S = 1 / 5 0 0
(1,661㎡)

室コード番号
13169-□□□□-□□

棟 名 称	建築年	構 造 階 数	施 設 調 査 単 位			面 積
			番 号	名 称	色区分	
保健学C棟・病院	1972	R2	1625	医学部(医学科以外の学科)	☐	1,824
			4010	医学部附属病院本院	☒	1,011
			棟 計			2,835

棟別平面図

学校番号	学校名	団地番号	団地名	棟番号
0344	徳島大学	013	蔵本団地	169

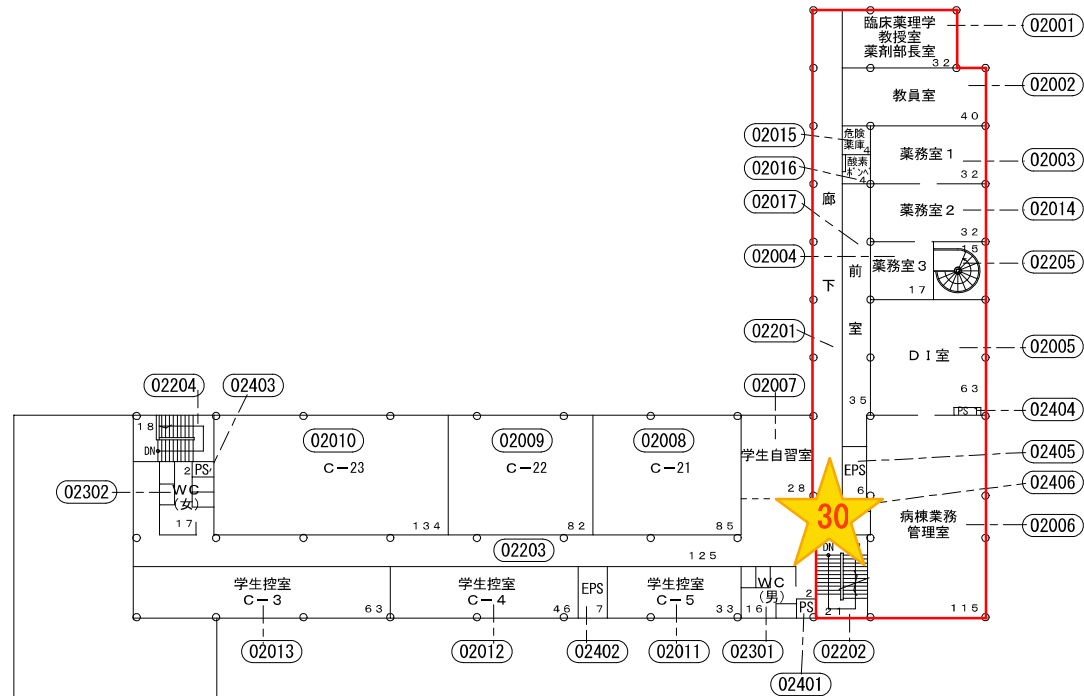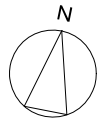

保健学c棟・病院

2F 1箇所

屋上

2階平面図

S = 1 / 500


(1,153㎡)

室コード番号

13169-□□□□-□□


棟別平面図

学校番号	学校名	団地番号	団地名	棟番号
0344	徳島大学	013	蔵本団地	080

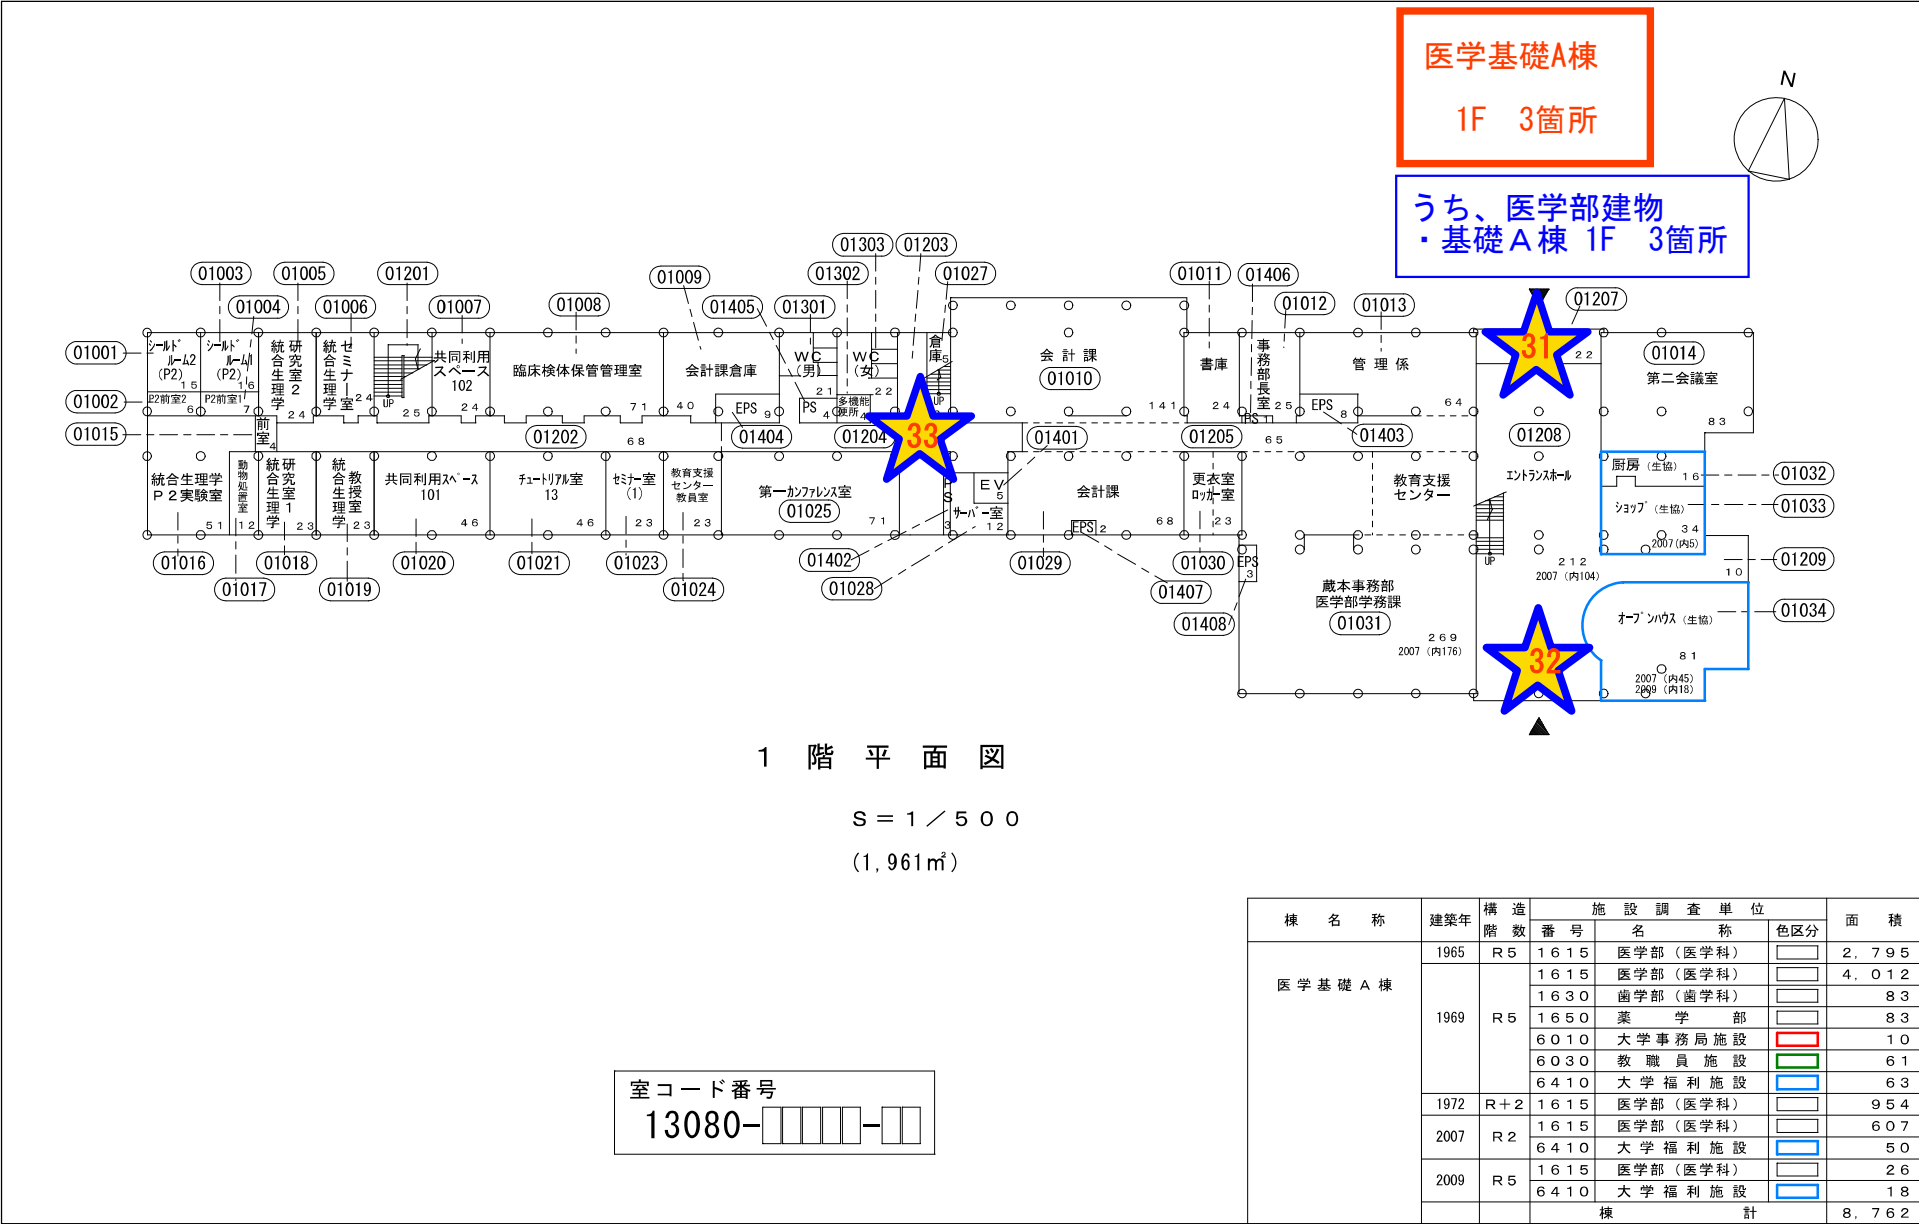

棟別平面図


学校番号	学校名	団地番号	団地名	棟番号
0344	徳島大学	013	蔵本団地	080

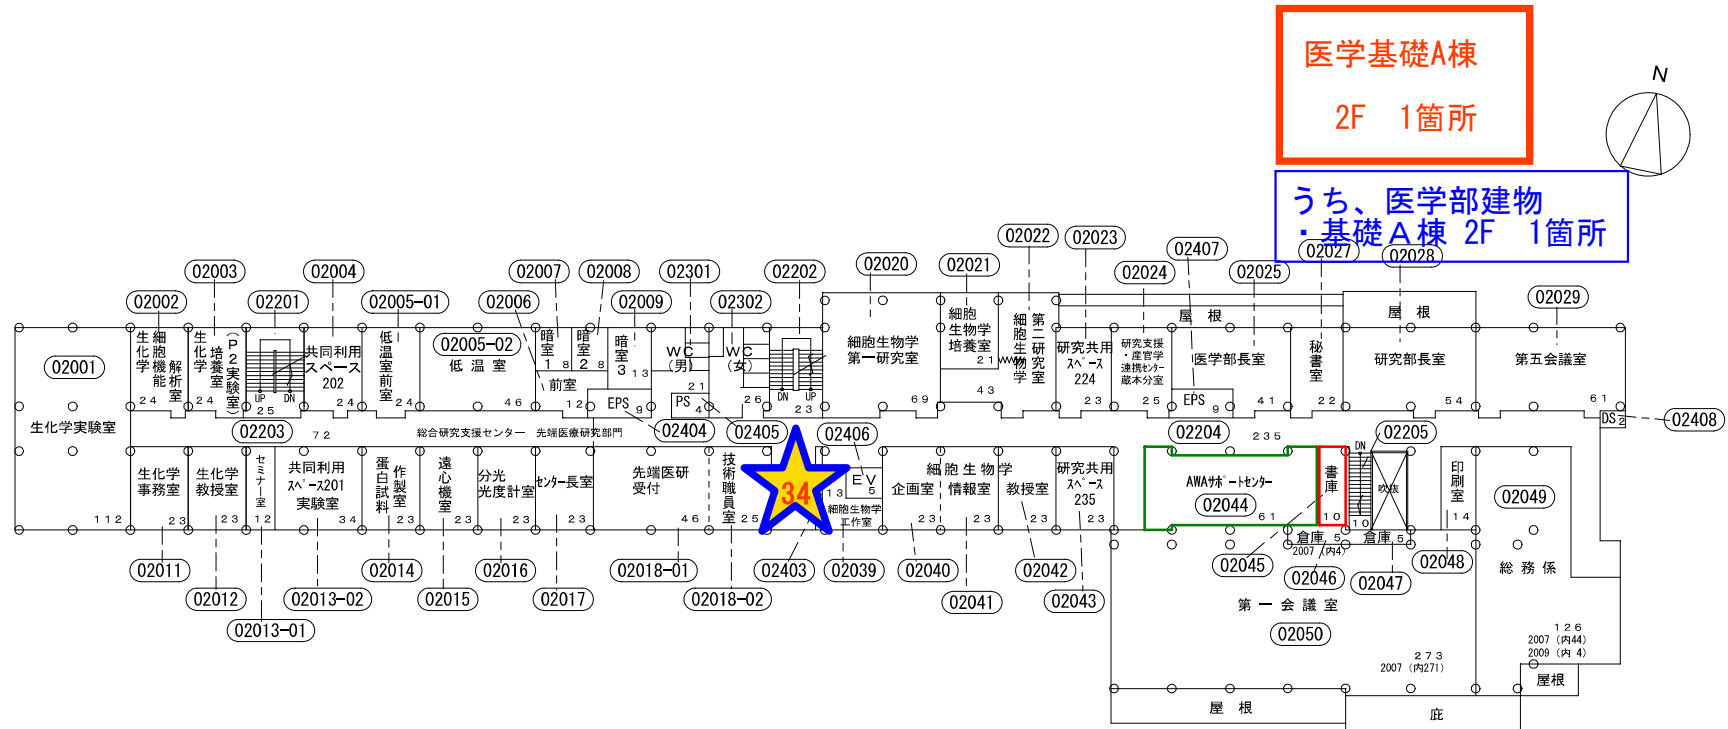

室コード番号
13080-□□□□-□□

棟別平面図


学校番号	学校名	団地番号	団地名	棟番号
0344	徳島大学	013	蔵本団地	190・215 216

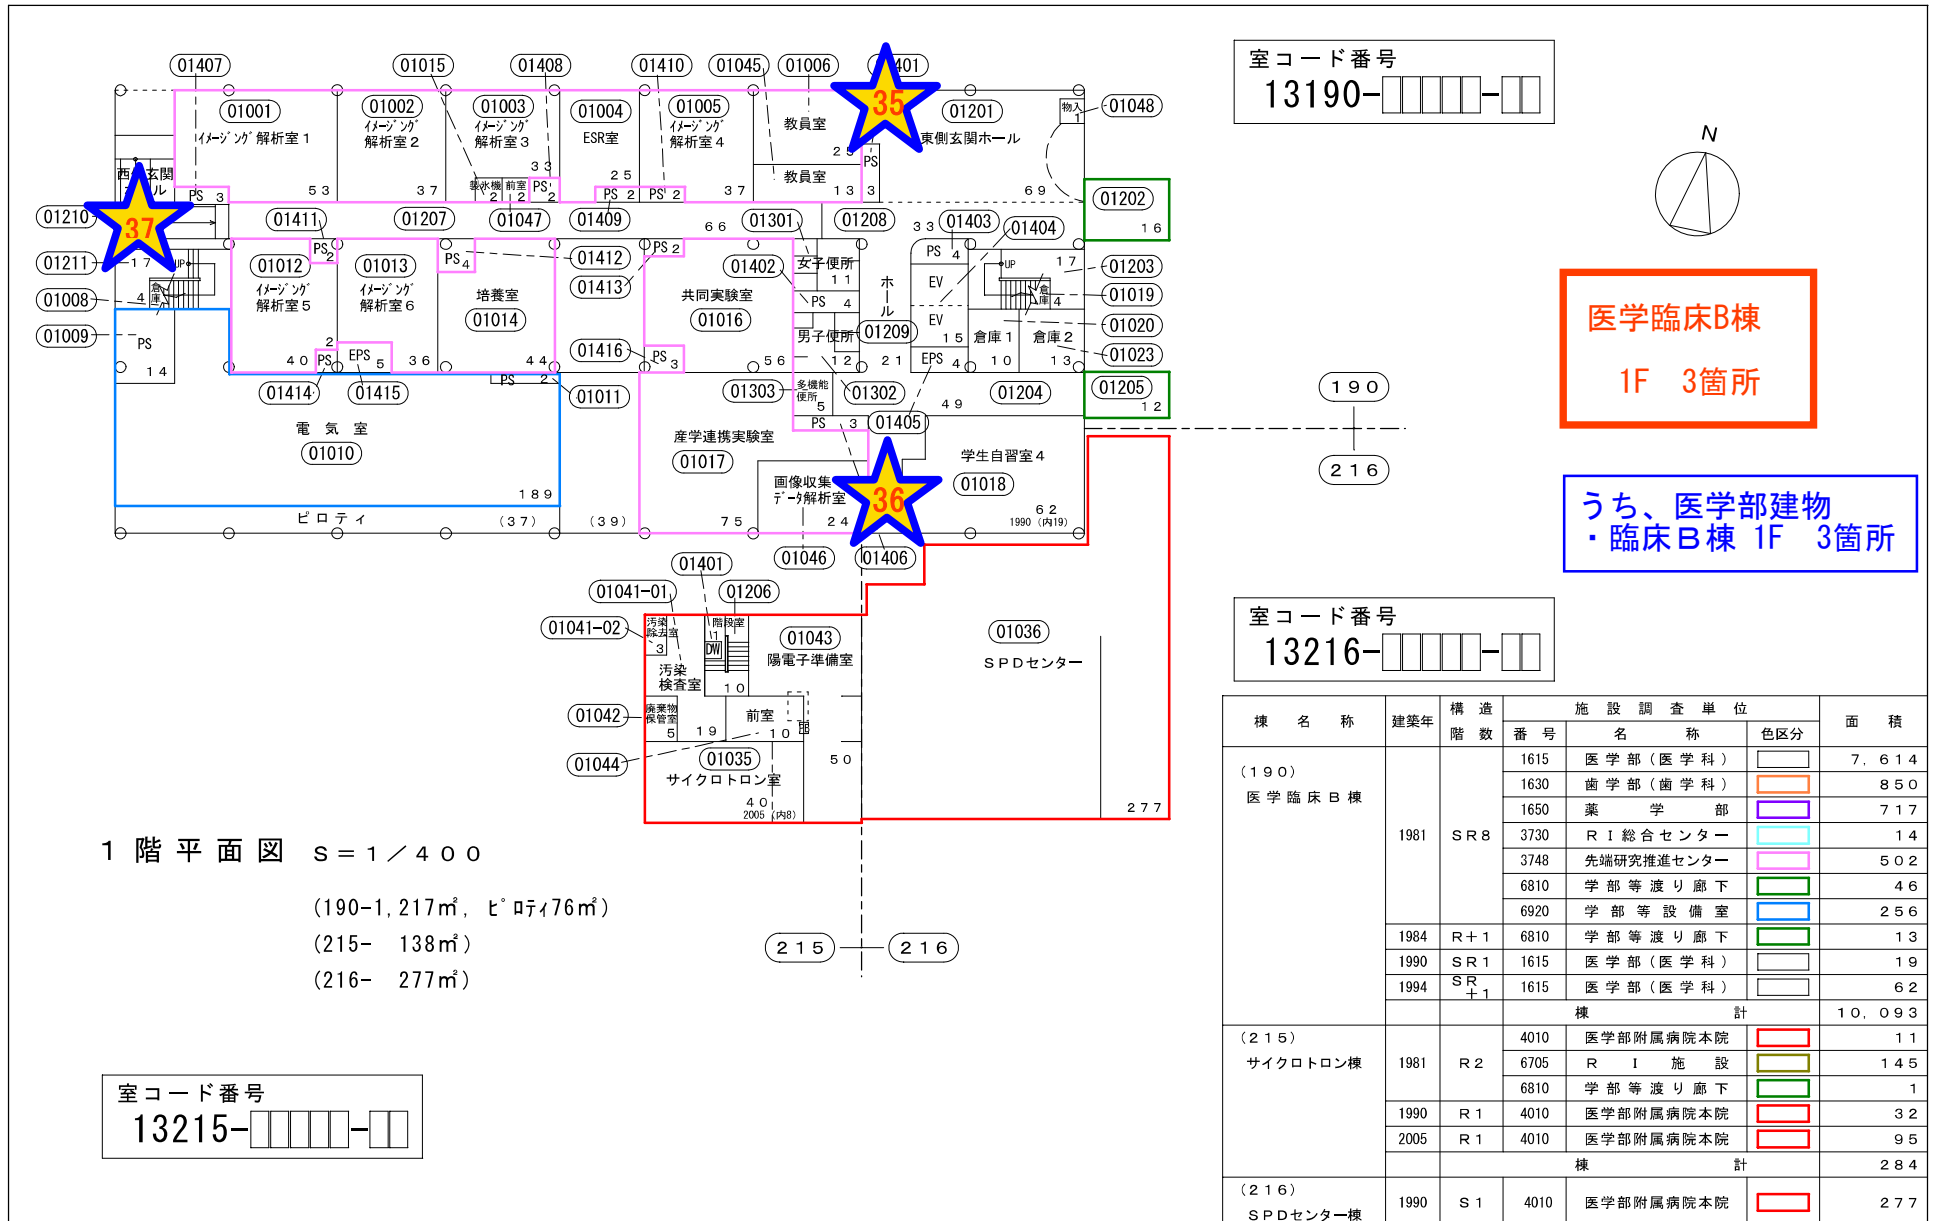

棟別平面図

学校番号	学校名	団地番号	団地名	棟番号
0344	徳島大学	013	蔵本団地	190・215

室コード番号
13190-□□□□-□□

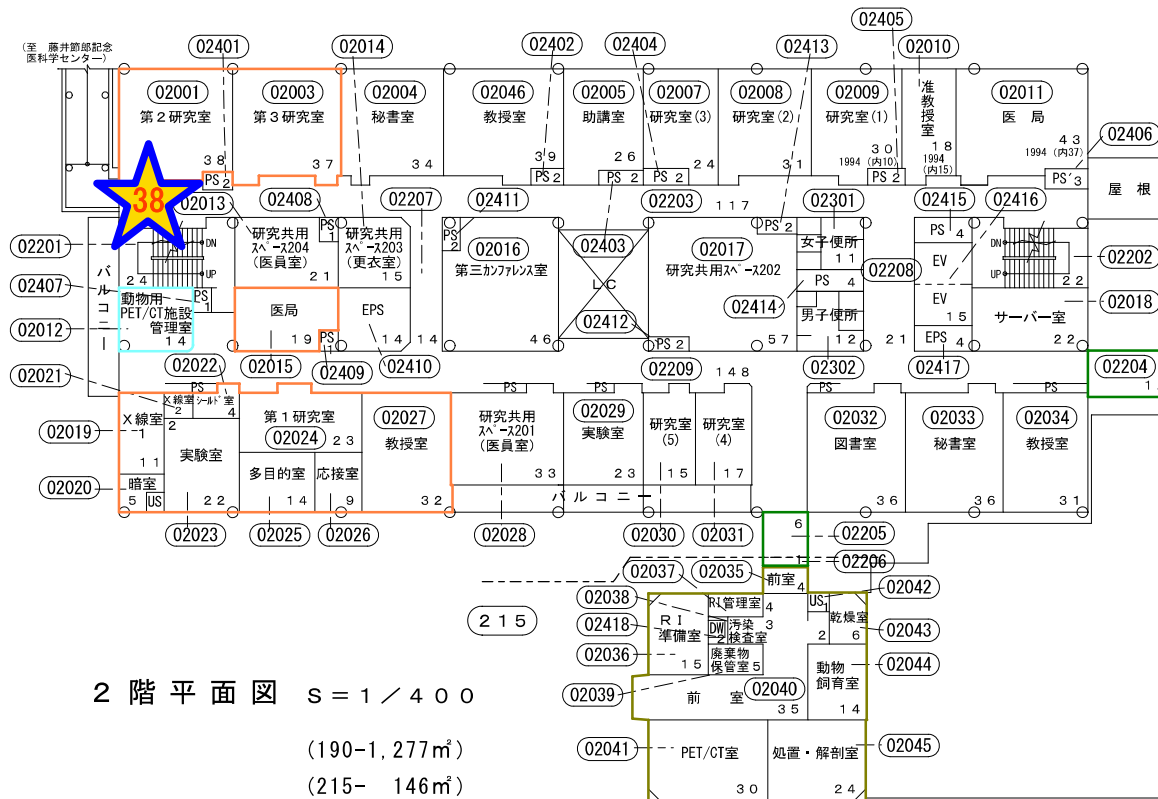

2階平面図 S = 1 / 4 0 0

(190-1,277㎡)

(215- 146㎡)

室コード番号
13215-□□□□-□□

医学臨床B棟

2F 1箇所

うち、医学部建物
・臨床B棟 2F 1箇所