



臨床A棟 6 階

国立大学法人等施設実態報告（様式3）

学校番号・・・	学校名・・・	団地番号・・・	団地名・・・	棟番号・・
0 3 4 4	徳島大学	0 1 3	蔵本団地・	1 6 2

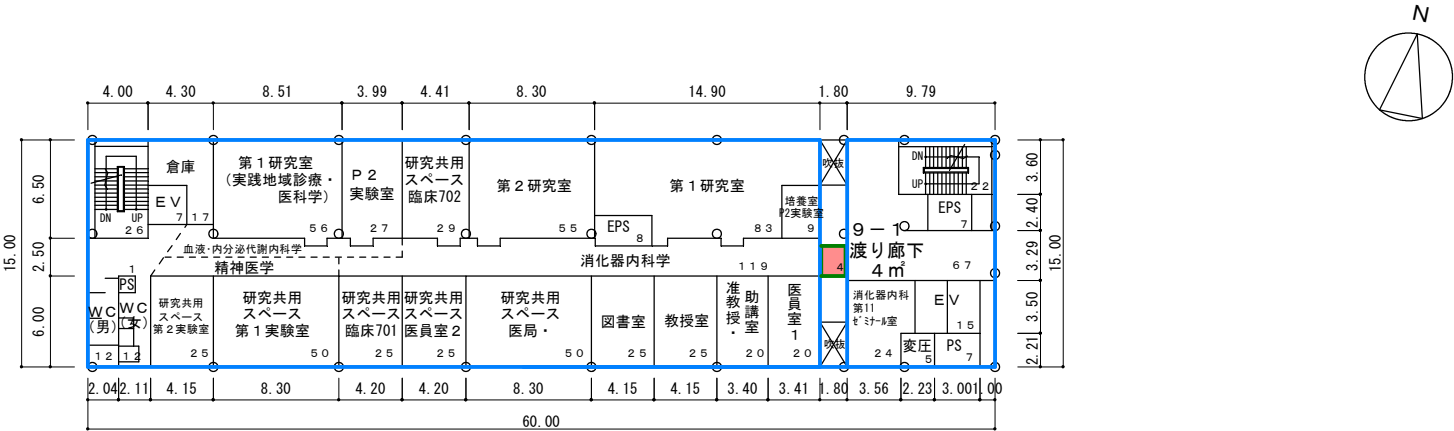

7 階平面図・ S = 1 / 5 0 0
(877㎡)

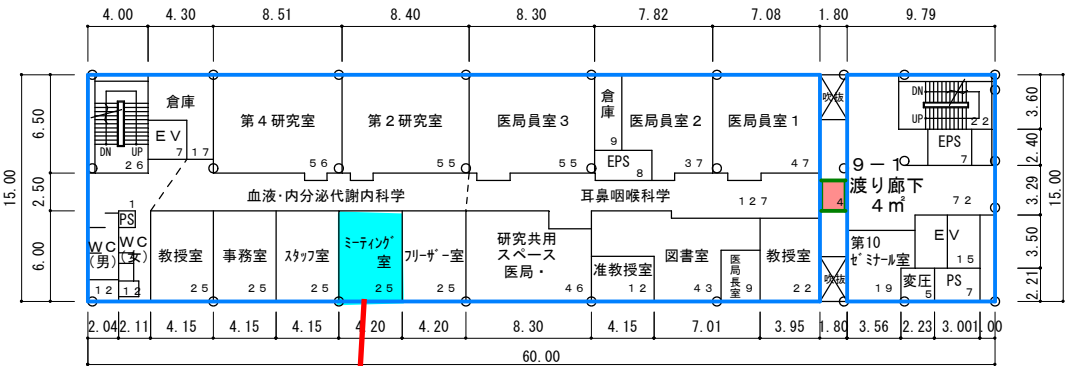


6 階平面図・ S = 1 / 5 0 0
(877㎡)
1) - 3
2) - 3


臨床A棟 7 階

国立大学法人等施設実態報告（様式3）

学校番号・・	学校名・・	団地番号・・	団地名・・・	棟番号・
0 3 4 4	徳島大学	0 1 3	蔵本団地・	1 6 2

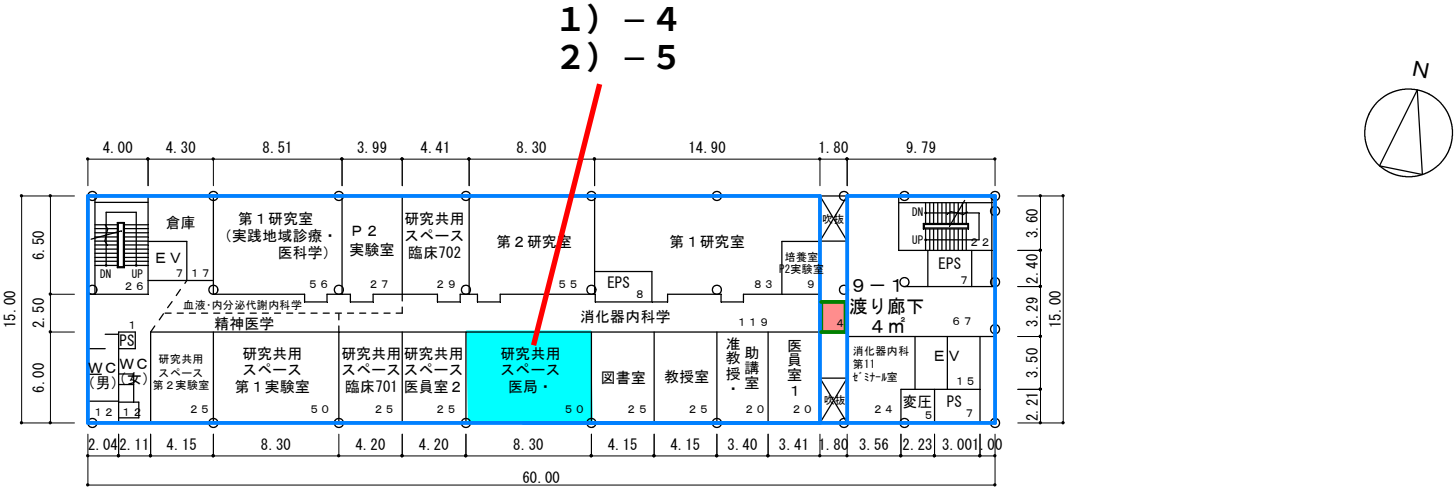

7 階平面図 ・ S = 1 / 5 0 0
(877㎡)

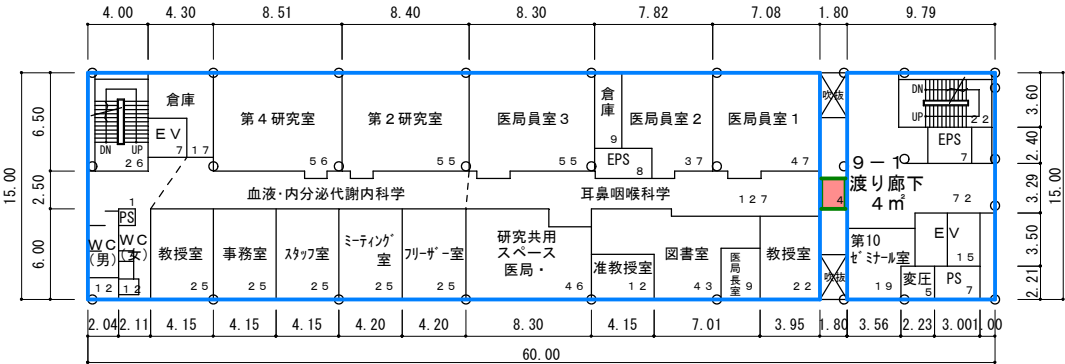


6 階平面図 ・ S = 1 / 5 0 0
(877㎡)

臨床B棟 8 階

国立大学法人等施設実態報告（様式3）

学校番号	学校名	団地番号	団地名	棟番号
0344	徳島大学	013	蔵本団地	190

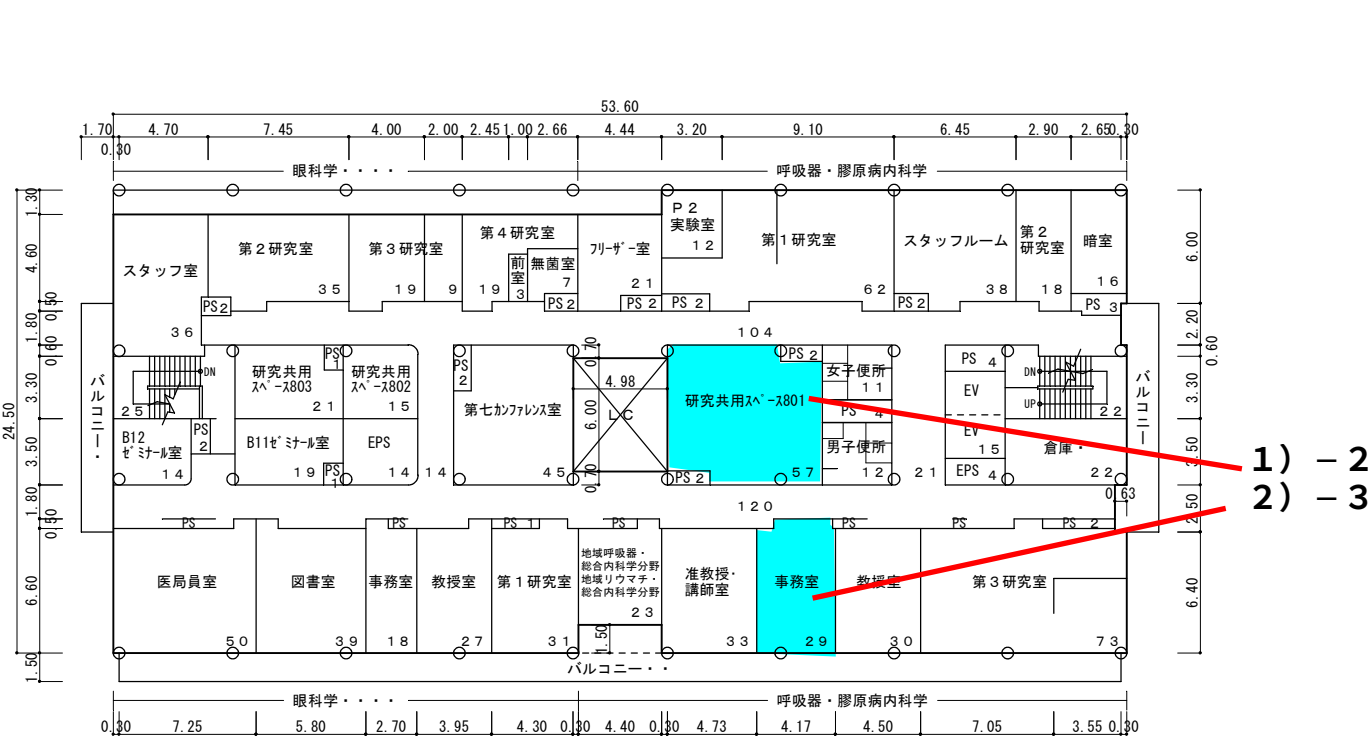


8 階平面図・ S = 1 / 4 0 0

(1,237㎡)

臨床B棟 7 階

国立大学法人等施設実態報告（様式3）

学校番号・・・	学校名・・・	団地番号・・・	団地名・・・	棟番号・・・
0344	徳島大学	013	蔵本団地	190

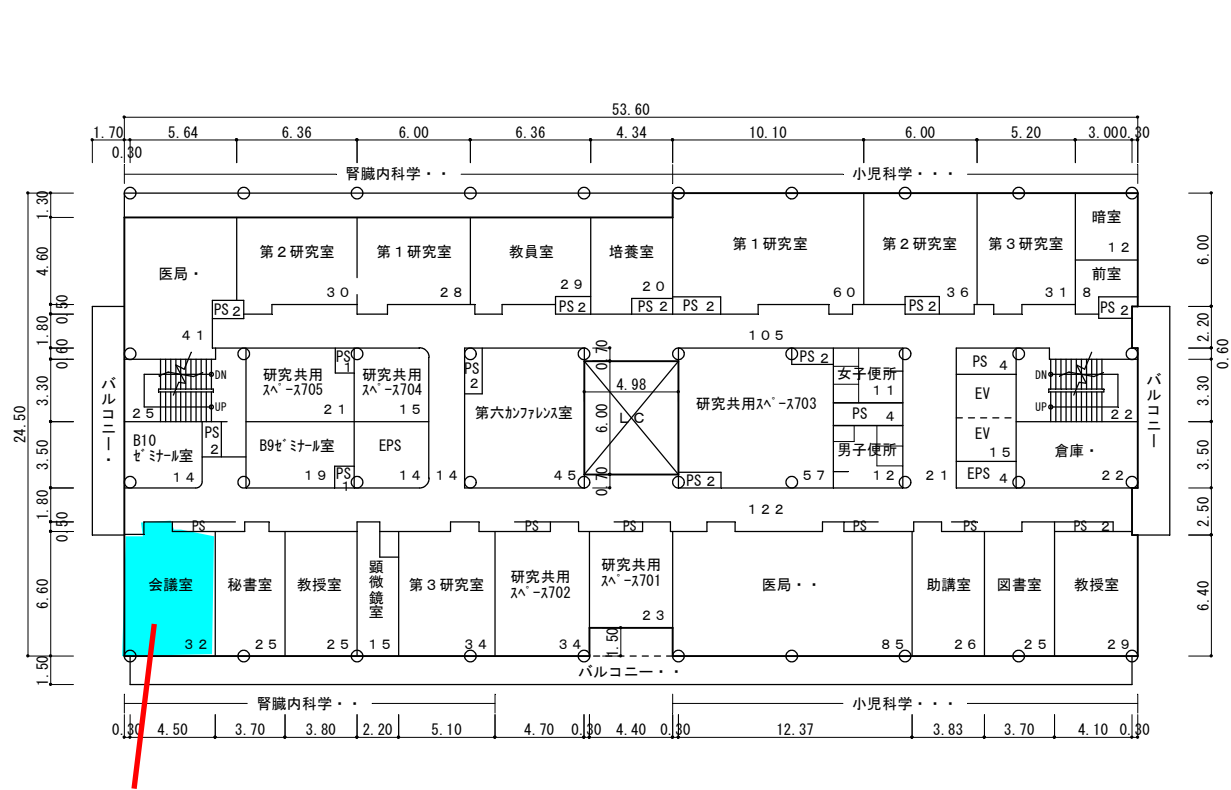

- 1) - 3
- 2) - 3


7 階平面図・ S = 1 / 4 0 0

(1,238㎡)

臨床B棟 4 階

国立大学法人等施設実態報告（様式3）・

学校番号・・	学校名・・	団地番号・・	団地名・・・	棟番号・
0 3 4 4	徳島大学	0 1 3	蔵本団地・	1 9 0

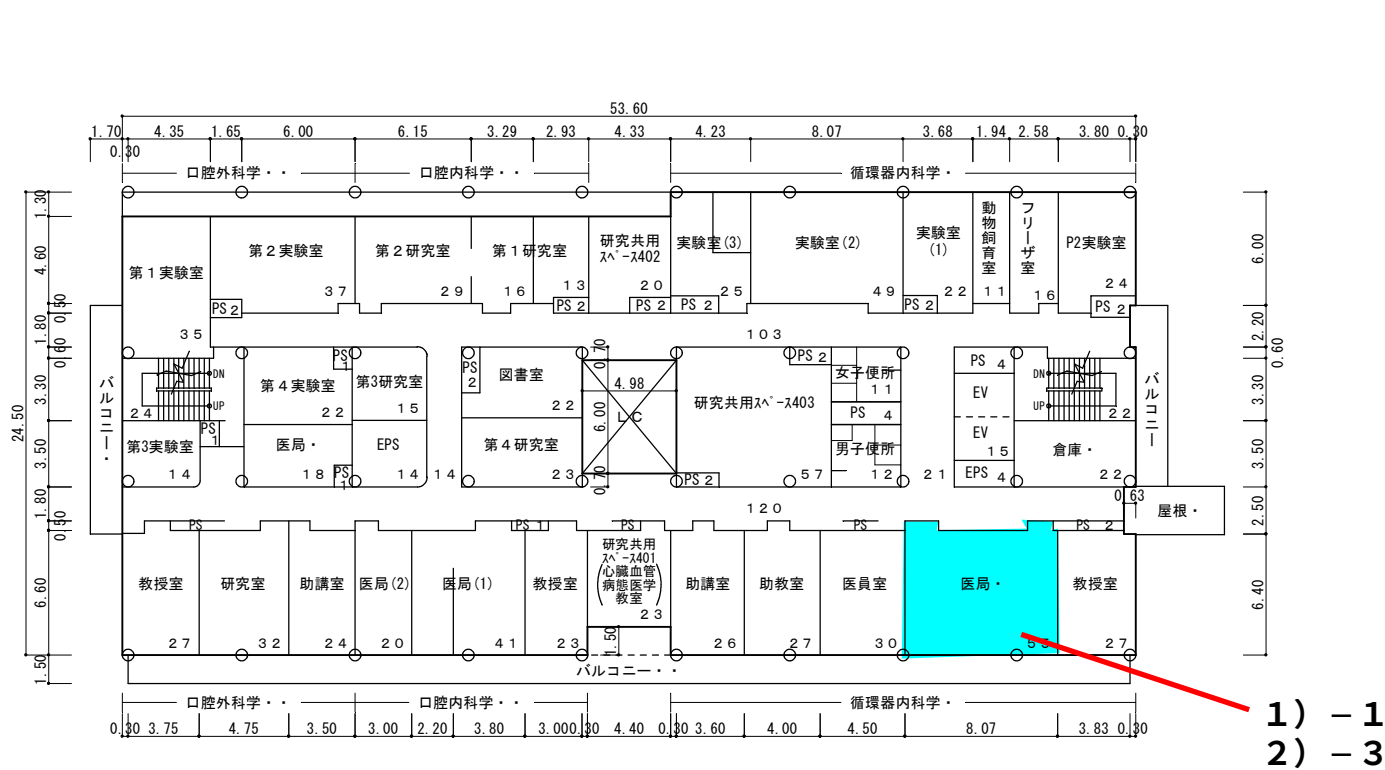


4 階平面図・ S = 1 / 4 0 0

(1, 237㎡)

基礎A棟 4 階

国立大学法人等施設実態報告（様式3）


学校番号	学校名	団地番号	団地名	棟番号
0344	徳島大学	013	蔵本団地	080・165

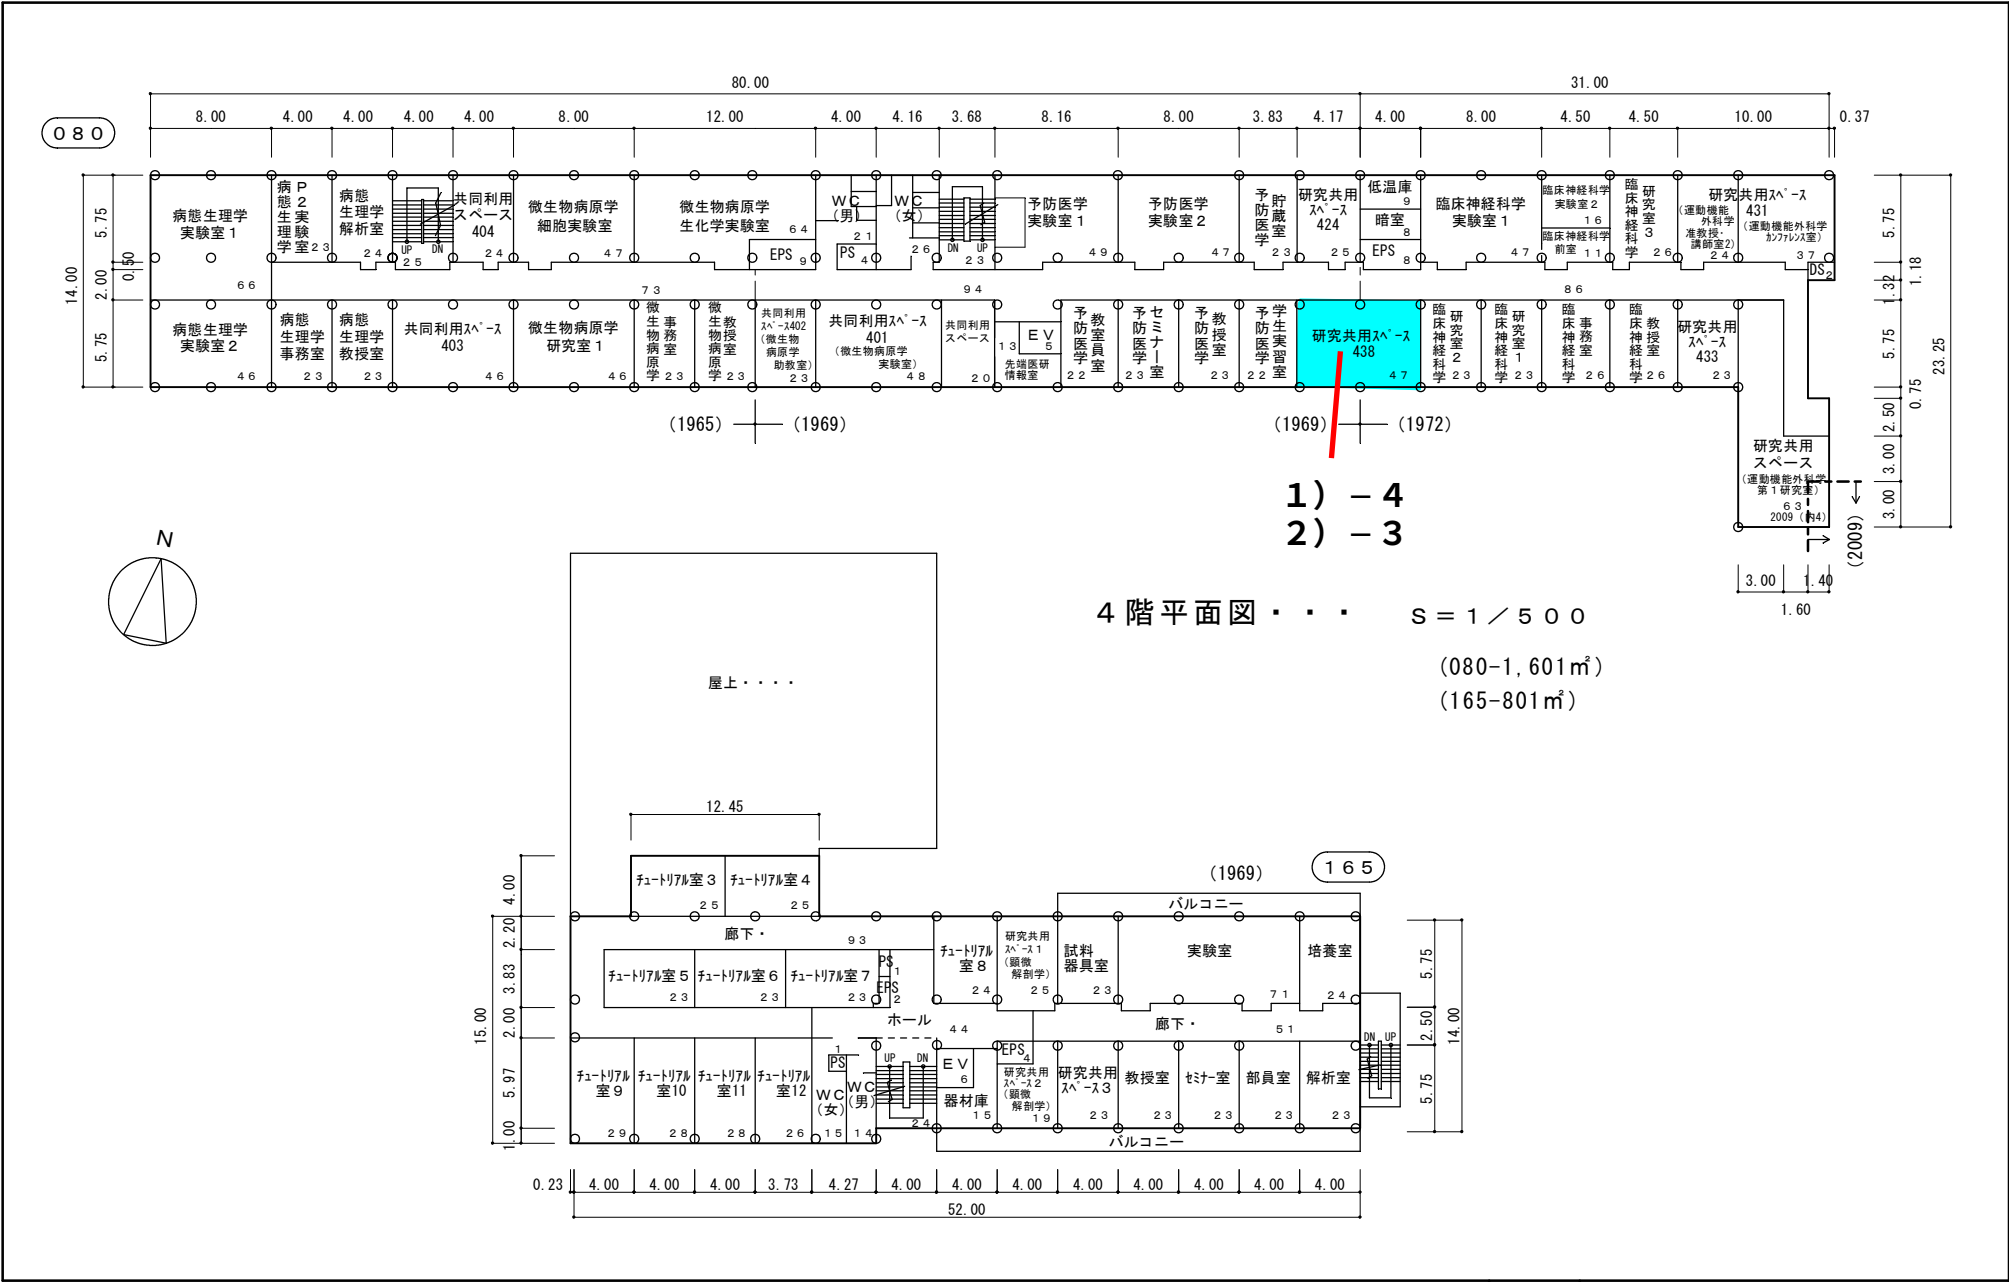


臨床A棟 8 階

国立大学法人等施設実態報告（様式3）

学校番号・・	学校名・・	団地番号・・	団地名・・・	棟番号・
0 3 4 4	徳島大学	0 1 3	蔵本団地・	1 6 2

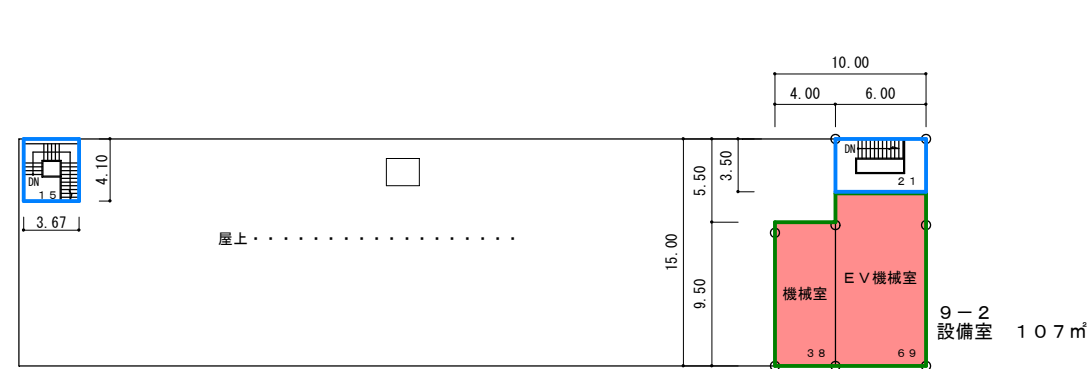

1) - 4
2) - 3
屋階平面図・ S = 1 / 5 0 0
(143m²)


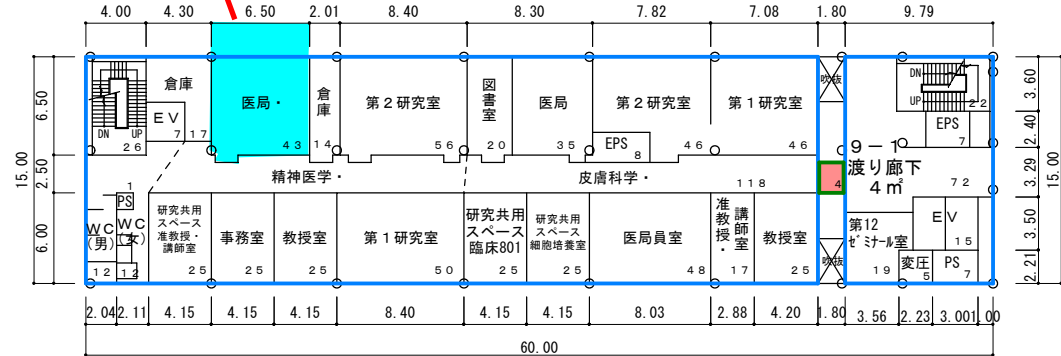


8 階平面図・ S = 1 / 5 0 0
(877m²)

臨床B棟 7 階

国立大学法人等施設実態報告（様式3）

学校番号	学校名	団地番号	団地名	棟番号
0344	徳島大学	013	蔵本団地	190

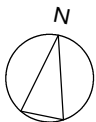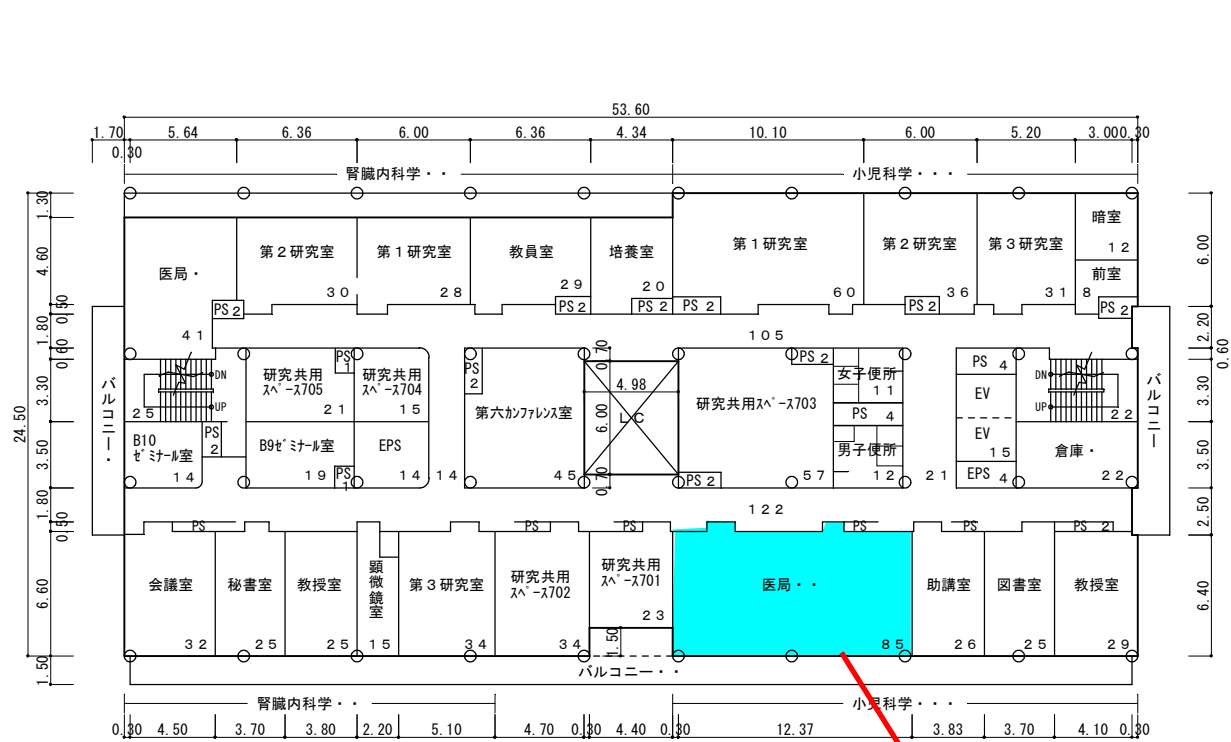

1) - 3
2) - 3


7 階平面図・ S = 1 / 4 0 0

(1,238㎡)


臨床A棟 8階

国立大学法人等施設実態報告（様式3）・

学校番号・・	学校名・・	団地番号・・	団地名・・・	棟番号・
0 3 4 4	徳島大学	0 1 3	蔵本団地・	1 6 2

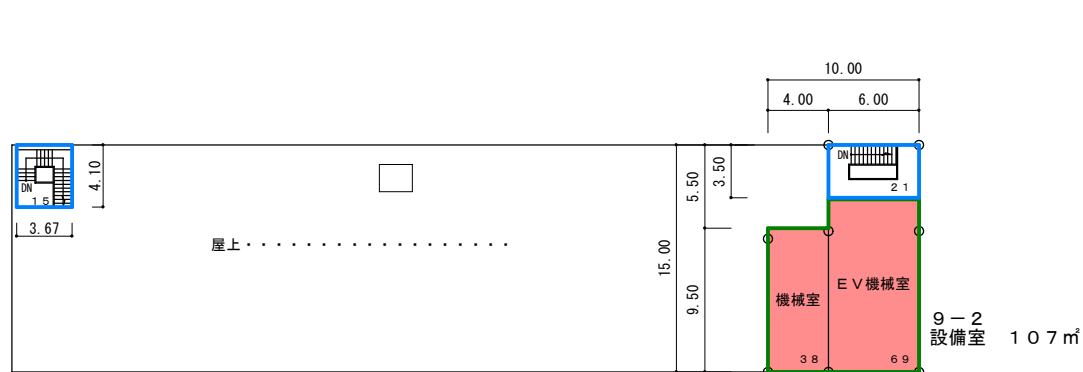


屋階平面図・ S = 1 / 5 0 0
(143m²)

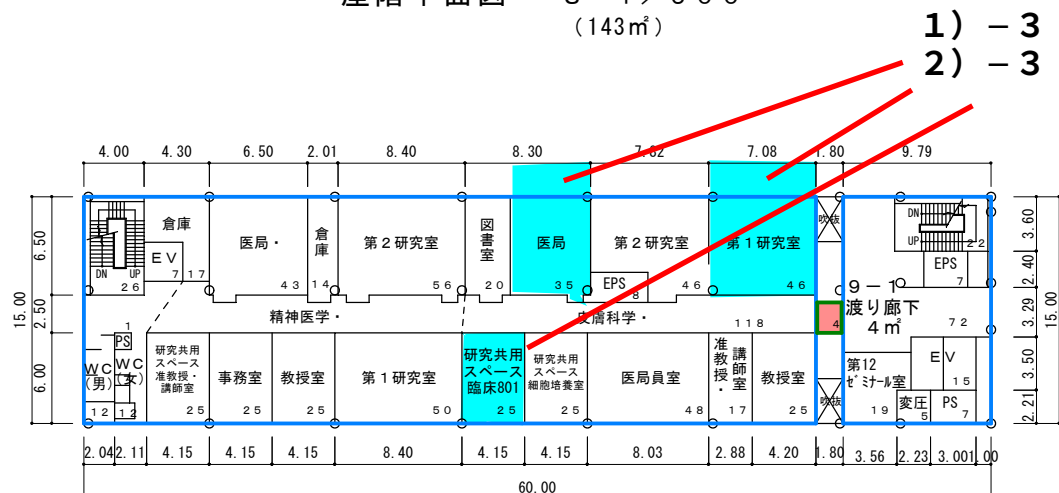

8 階平面図・ $S = 1 / 500$
(877m²)

学校番号・・	学校名・・	団地番号・・	団地名・・・	棟番号・
0 3 4 4	徳島大学	0 1 3	蔵本団地・	190・215

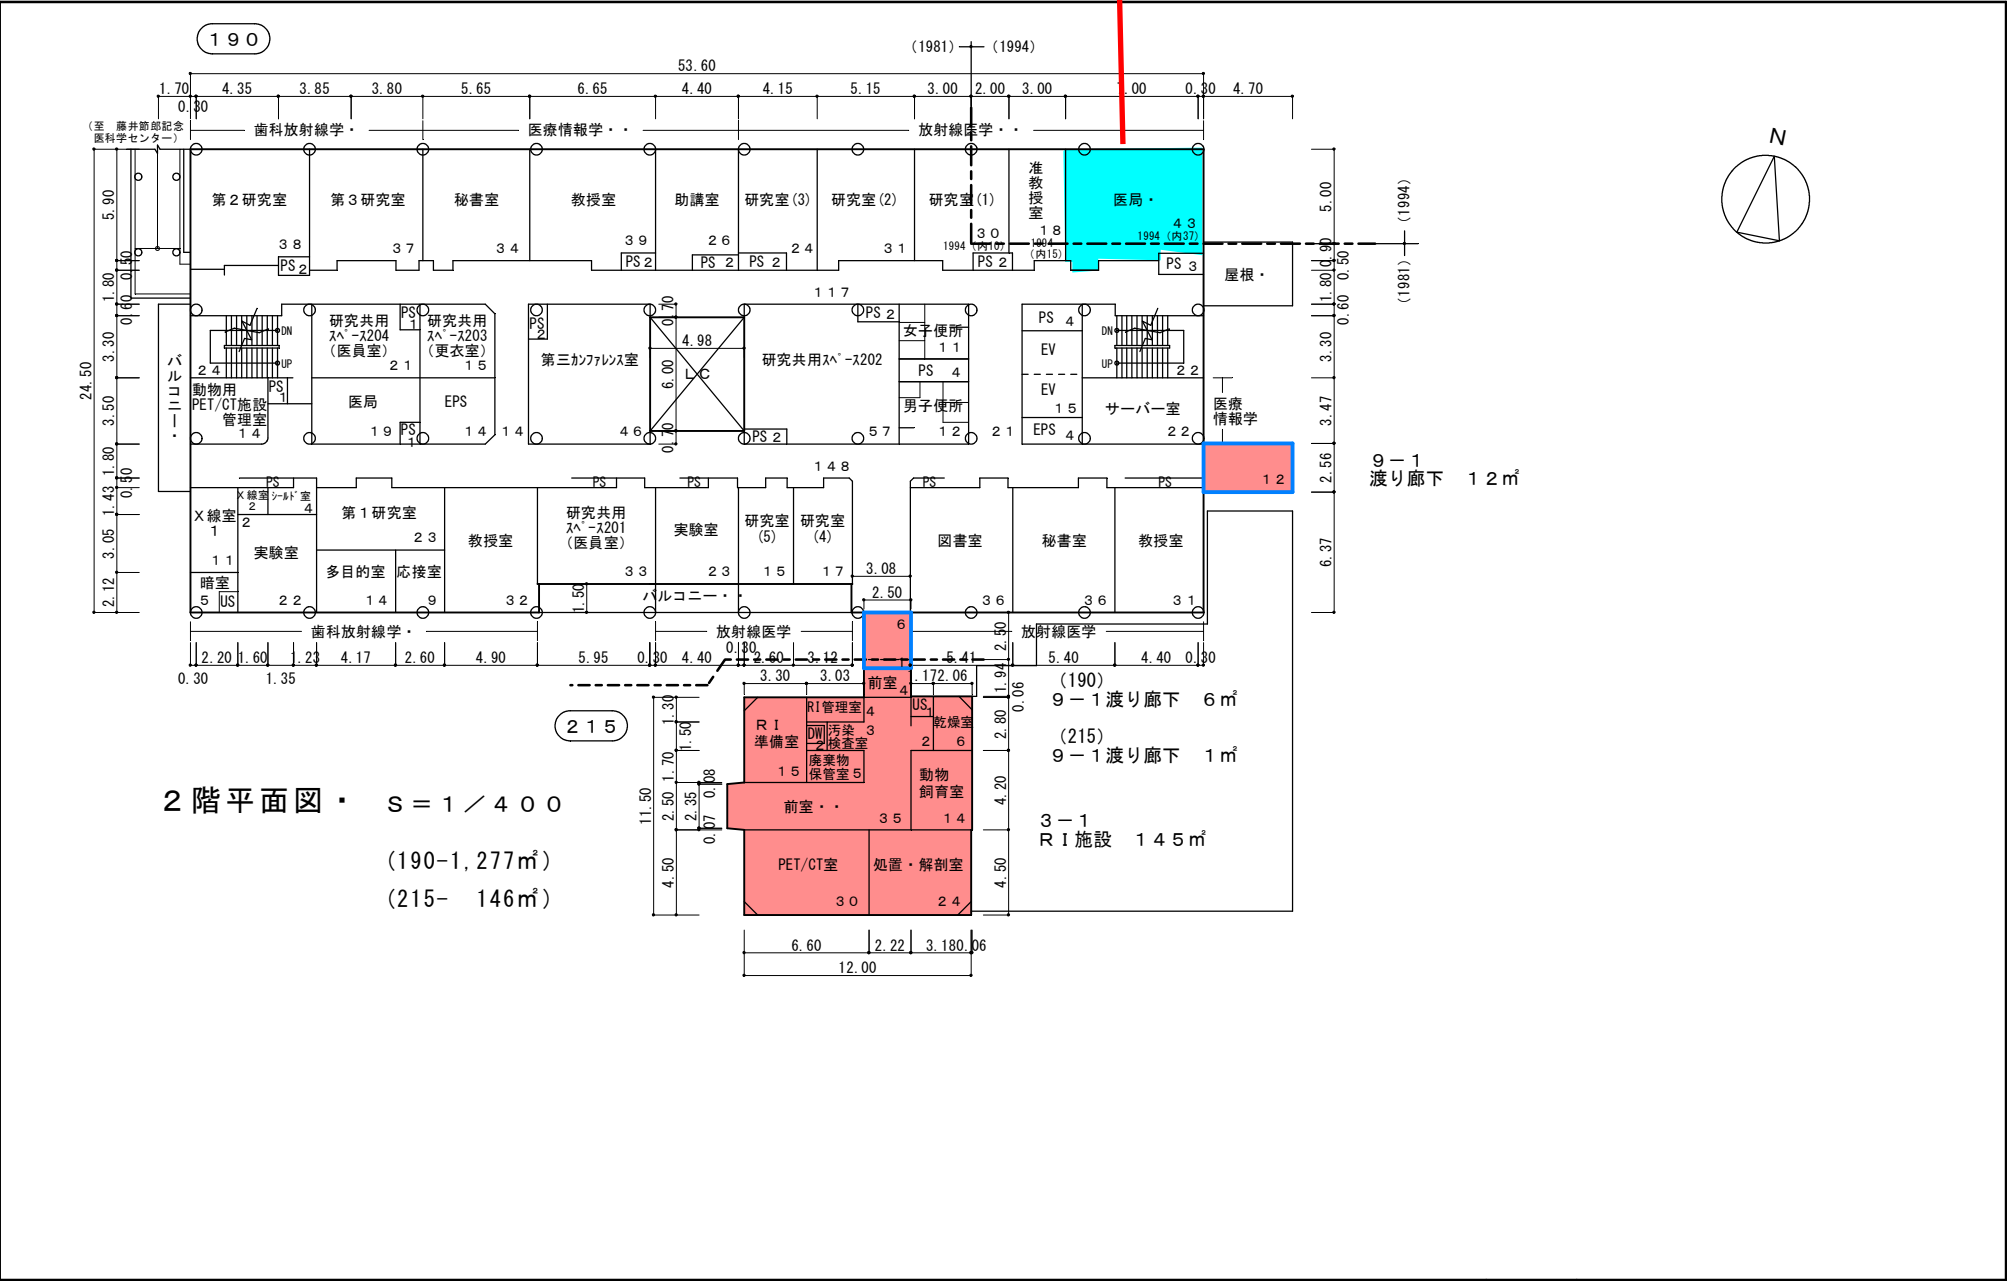


2 階平面図・ S = 1 / 4 0 0
(190-1, 277㎡)
(215- 146㎡)

臨床B棟 6 階

国立大学法人等施設実態報告（様式3）

学校番号	学校名	団地番号	団地名	棟番号
0344	徳島大学	013	蔵本団地	190

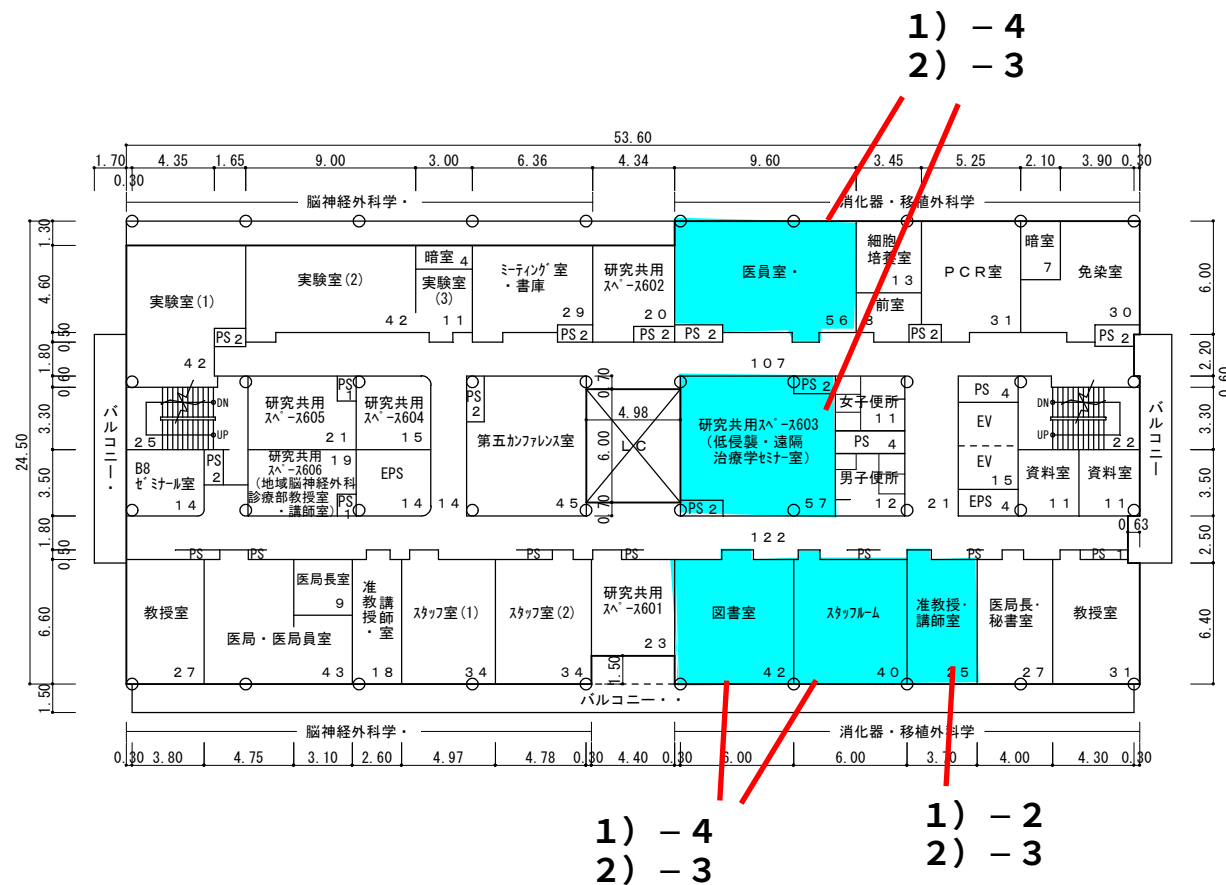


6 階平面図・ S = 1 / 4 0 0

(1, 237㎡)


臨床A棟 5 階

学校番号・・	学校名・・	団地番号・・	団地名・・・	棟番号・
0 3 4 4	徳島大学	0 1 3	蔵本団地・	1 6 2

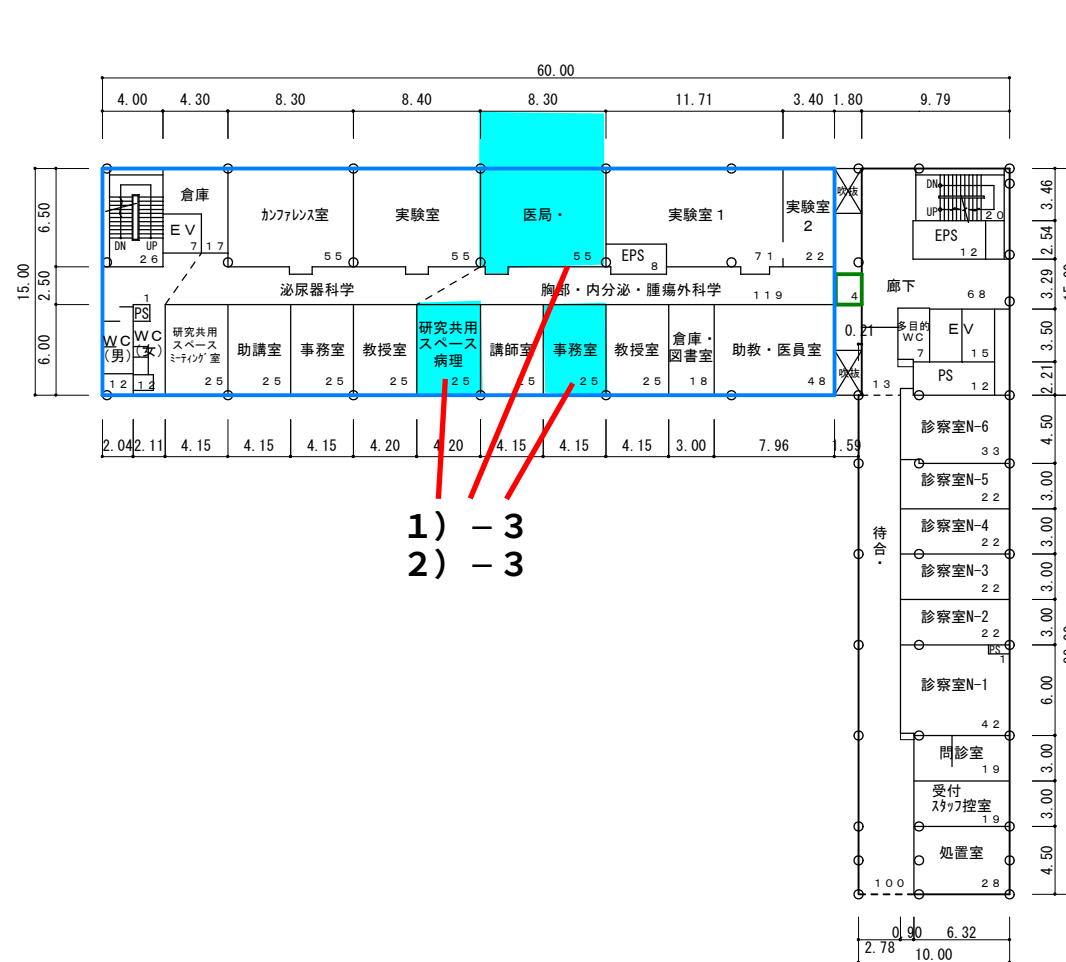

5 階平面図 ・ S = 1 / 5 0 0
(1,207m²)


学校番号・	学校名・	団地番号・	団地名・	棟番号・
0 3 4 4	徳島大学	0 1 3	蔵本団地・	018・162

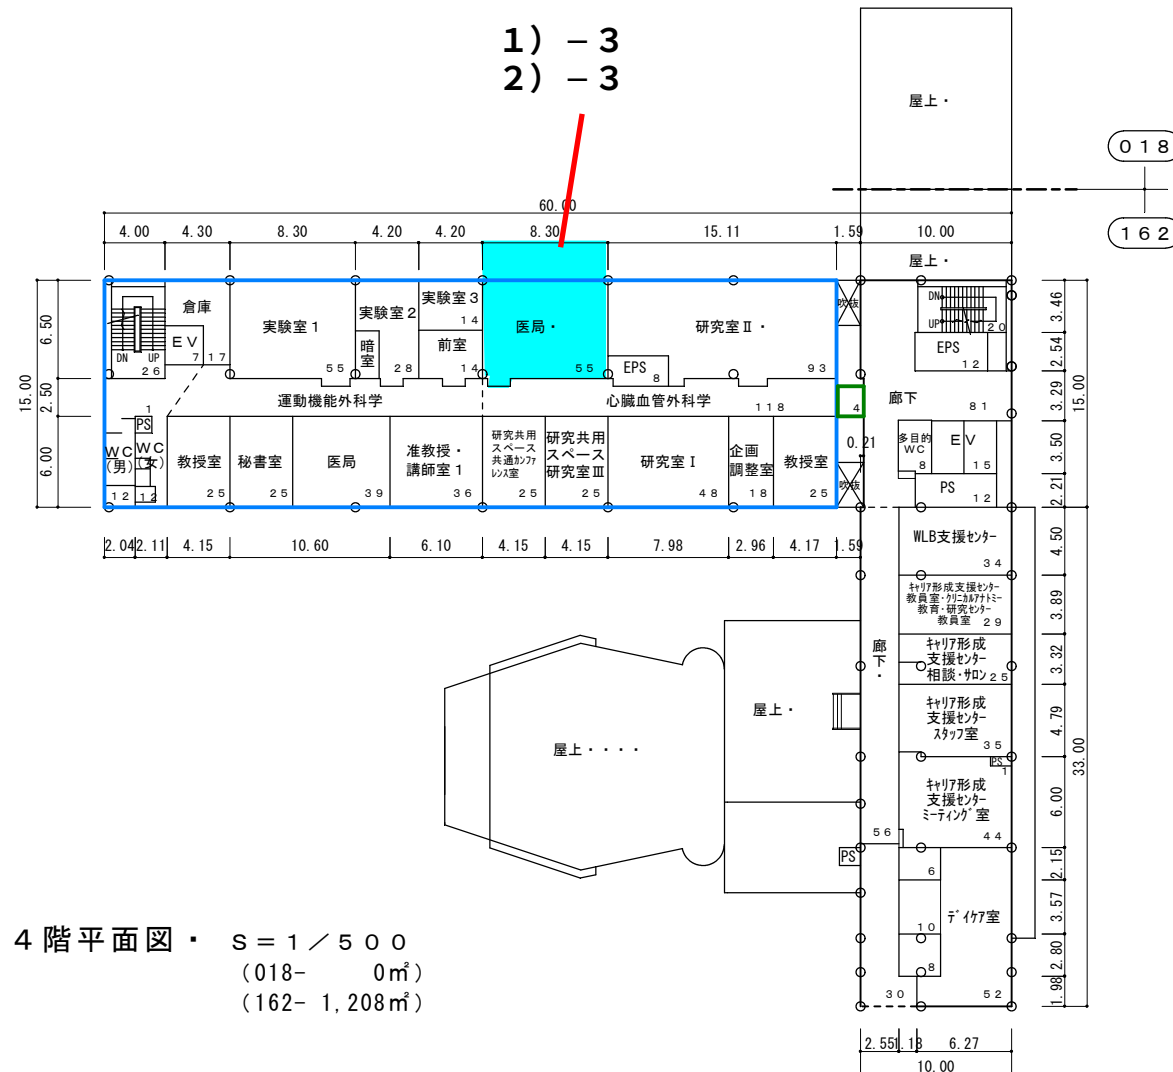

泌尿器科

臨床A棟 5階

学校番号・・	学校名・・	団地番号・・	団地名・・・	棟番号・
0 3 4 4	徳島大学	0 1 3	蔵本団地・	1 6 2

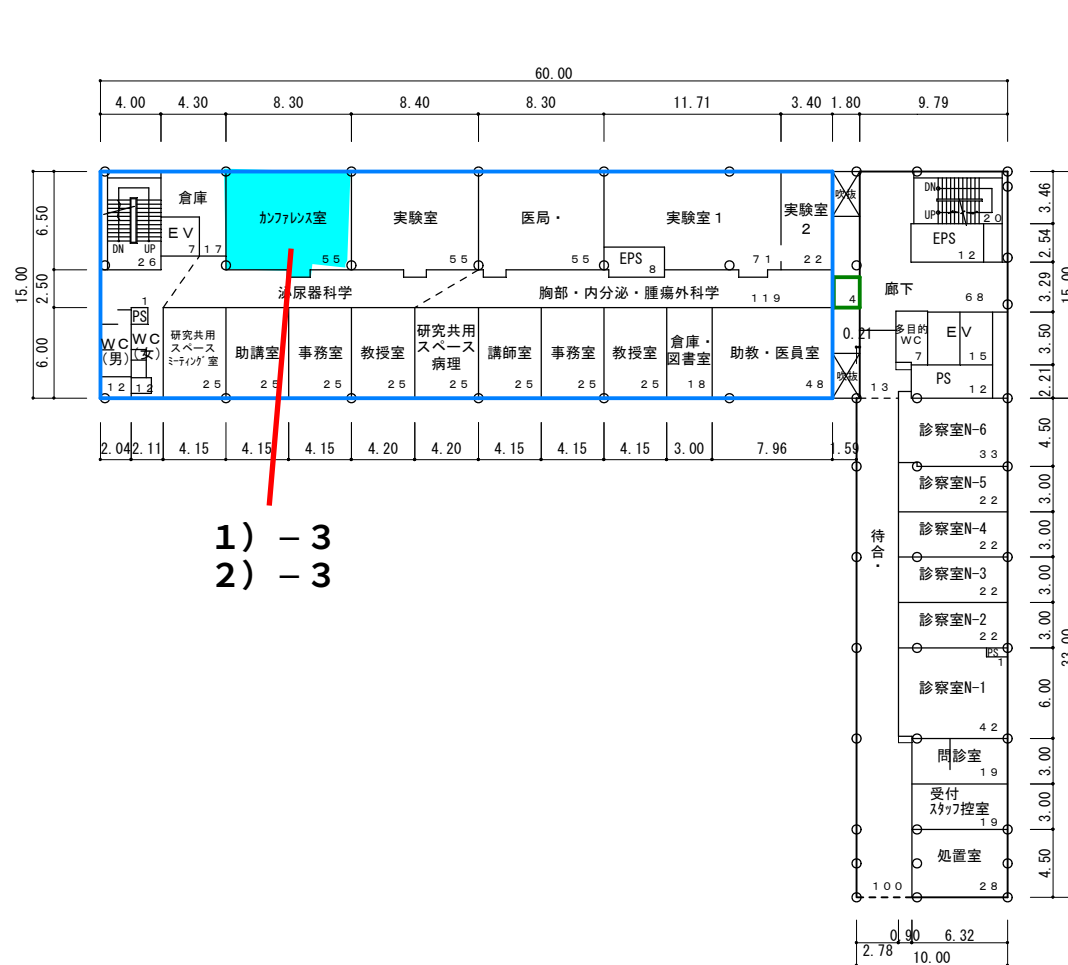

$$\begin{array}{l} 1) - 3 \\ 2) - 3 \end{array}$$

5 階平面図・ $S = 1 / 500$
(1,207m²)

臨床B棟 6 階

国立大学法人等施設実態報告（様式3）

学校番号	学校名	団地番号	団地名	棟番号
0344	徳島大学	013	蔵本団地	190

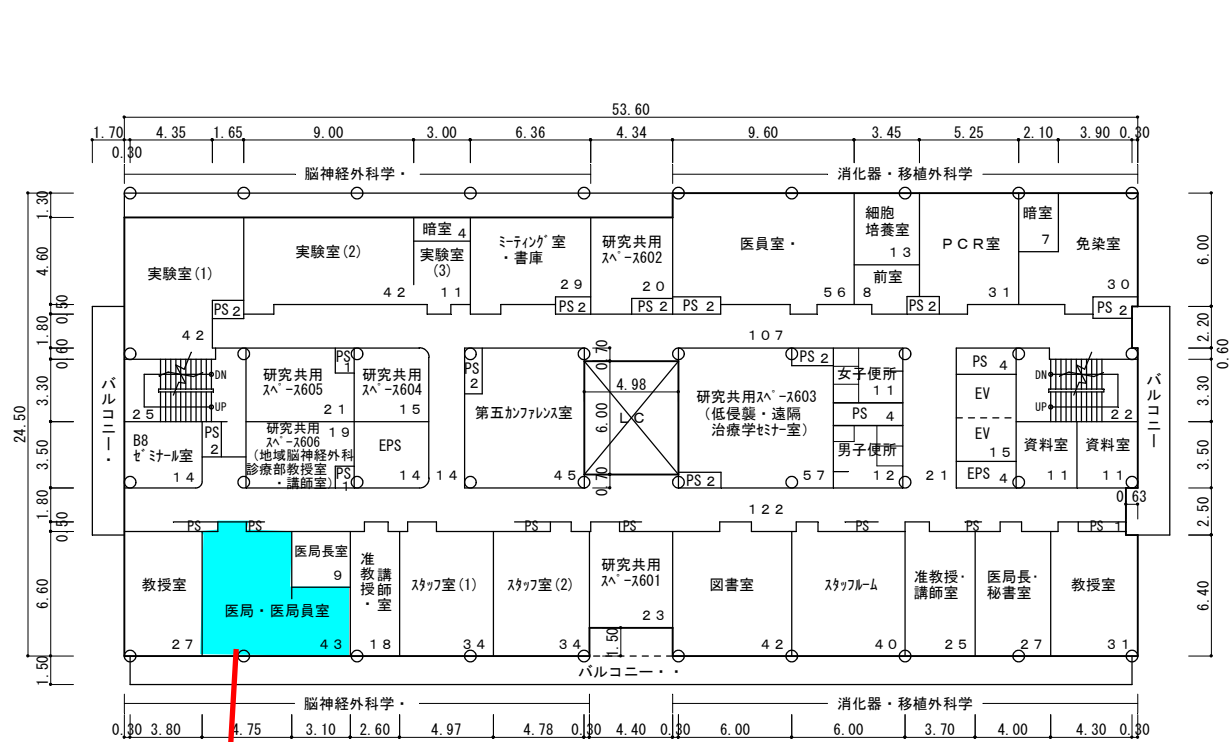

1) - 2
2) - 3


6 階平面図・ S = 1 / 4 0 0

(1, 237㎡)

整形外科①

臨床A棟 4階


学校番号・・	学校名・・	団地番号・・	団地名・・・	棟番号・
0344	徳島大学	013	蔵本団地・	018・162

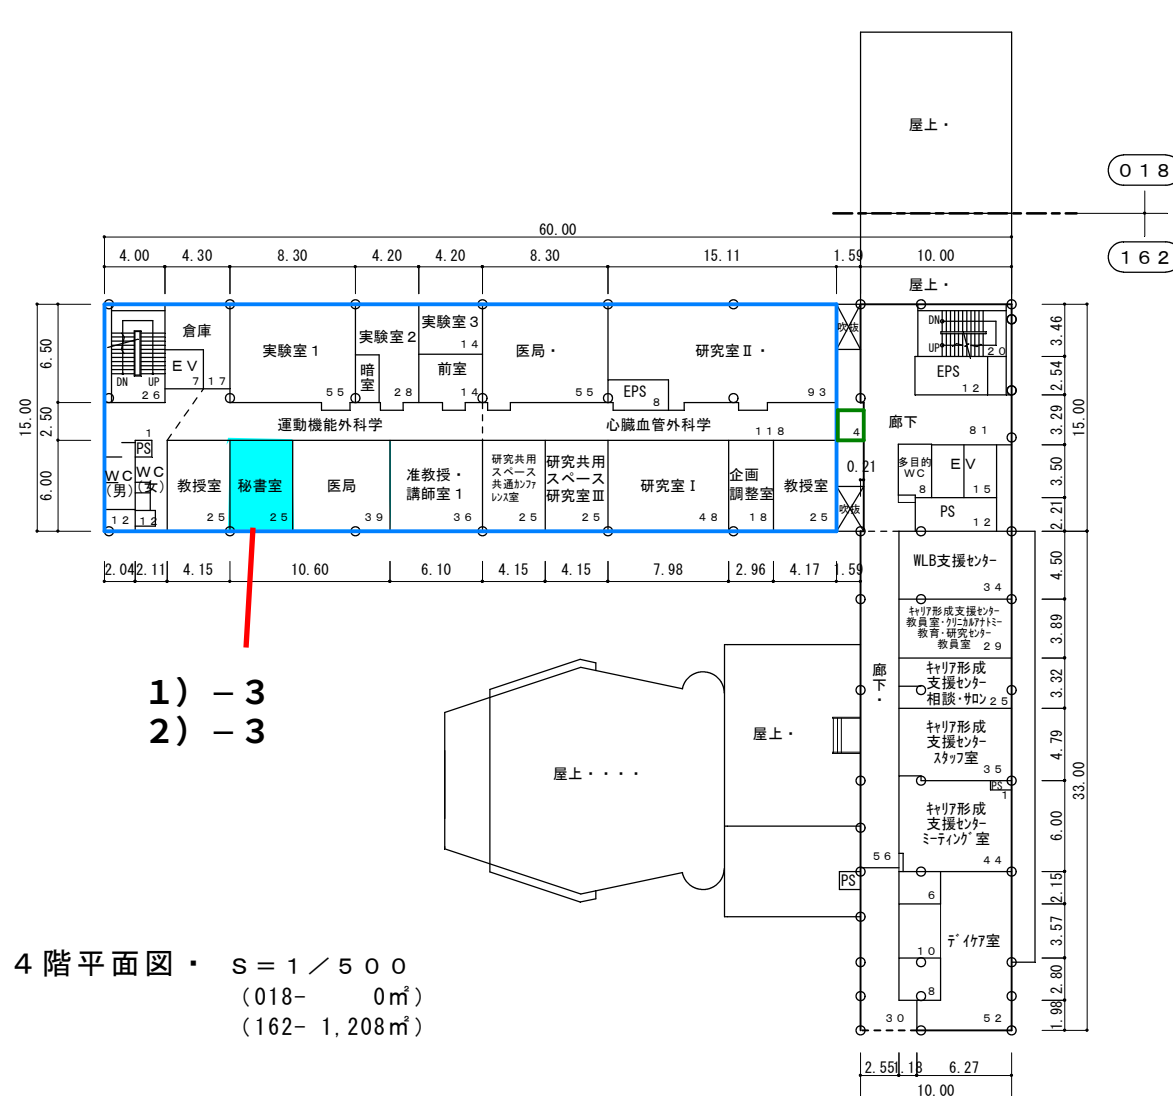

基礎A棟 4 階

国立大学法人等施設実態報告（様式3）

学校番号	学校名	団地番号	団地名	棟番号
0344	徳島大学	013	蔵本団地	080・165

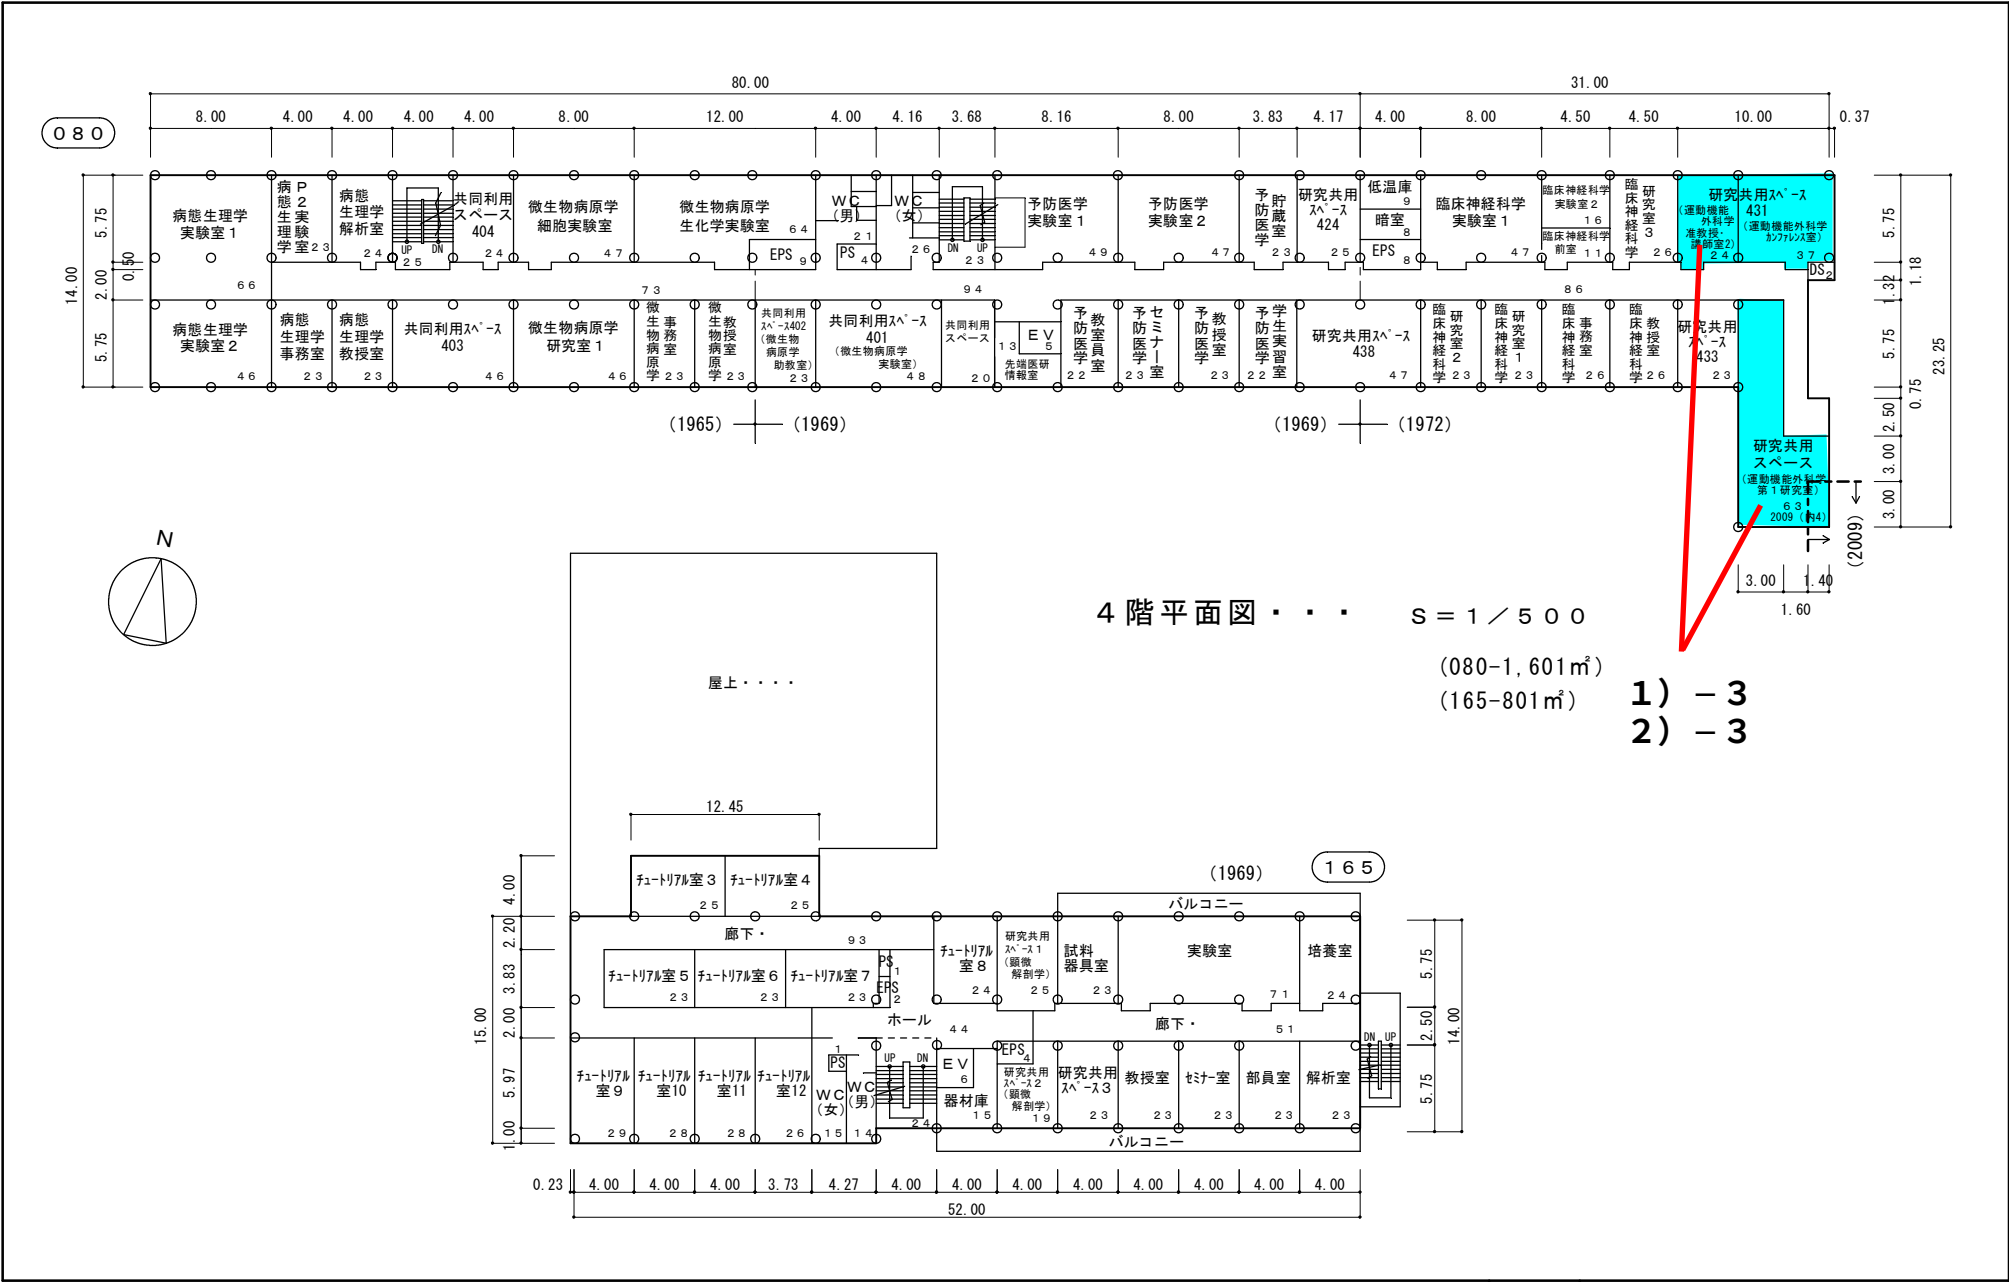

4 階平面図 . . . S = 1 / 5 0 0

(080-1, 601㎡)


(165-801㎡)

- 1) - 3
- 2) - 3

臨床B棟 3 階

国立大学法人等施設実態報告（様式3）

学校番号	学校名	団地番号	団地名	棟番号
0344	徳島大学	013	蔵本団地	190

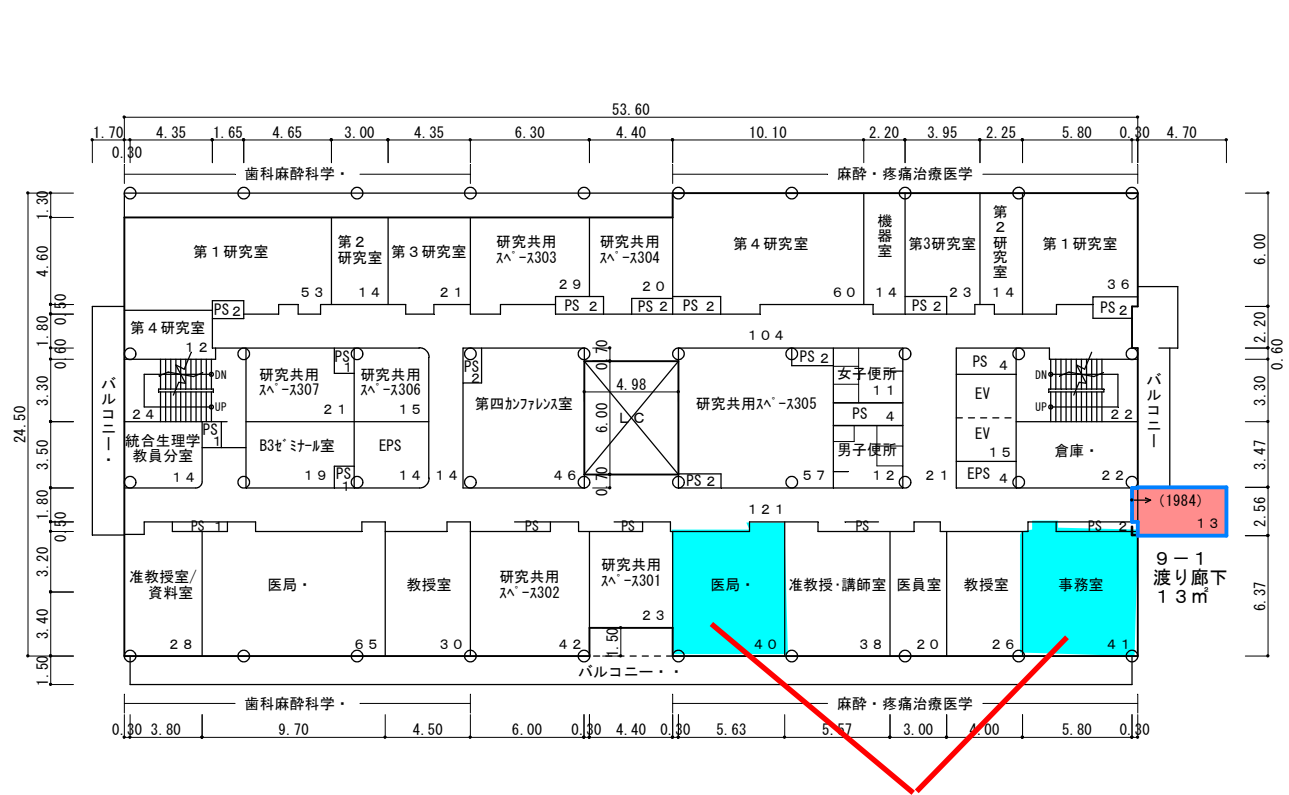

3 階平面図・ $s = 1 / 400$
(1,250㎡)


1) - 3
2) - 3

救急集中治療部

基礎A棟 5 階

国立大学法人等施設実態報告（様式3）

学校番号	学校名	団地番号	団地名	棟番号
0344	徳島大学	013	蔵本団地	080・165

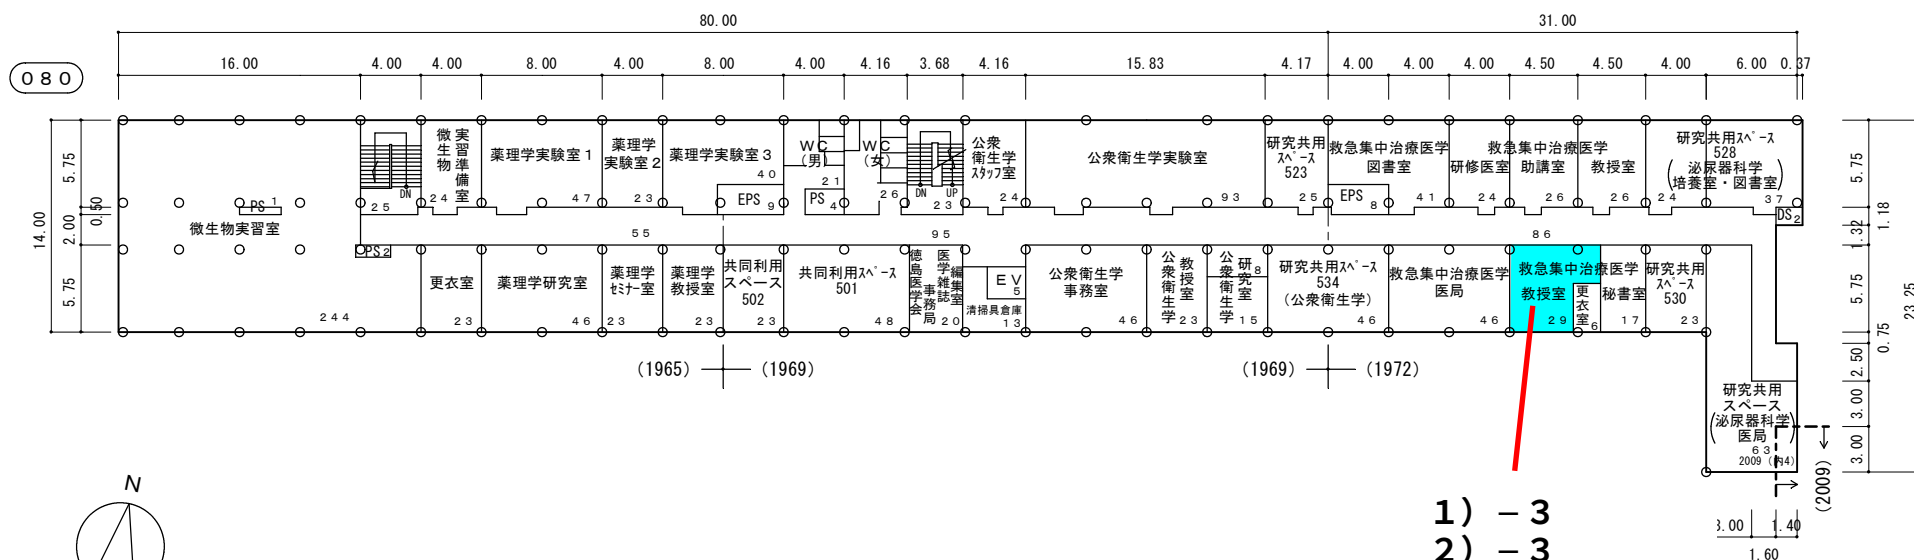


5 階平面図

S = 1 / 500

(080-1,601m²)


(165-751m²)

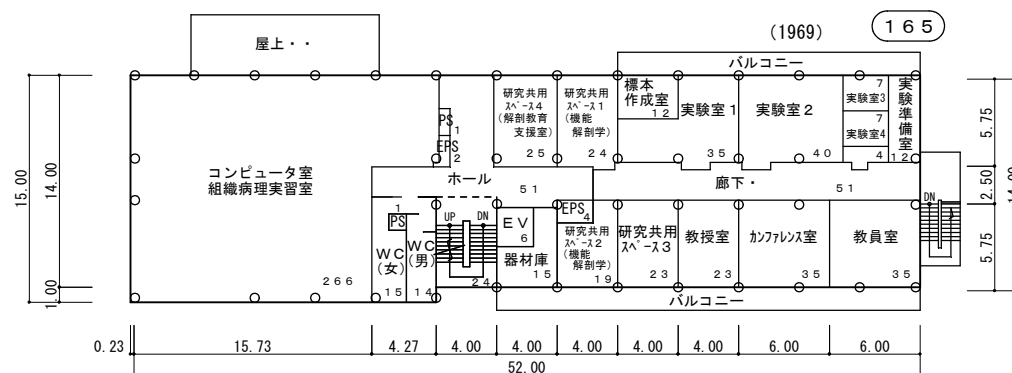

臨床B棟 8 階

国立大学法人等施設実態報告（様式3）

学校番号	学校名	団地番号	団地名	棟番号
0344	徳島大学	013	蔵本団地	190

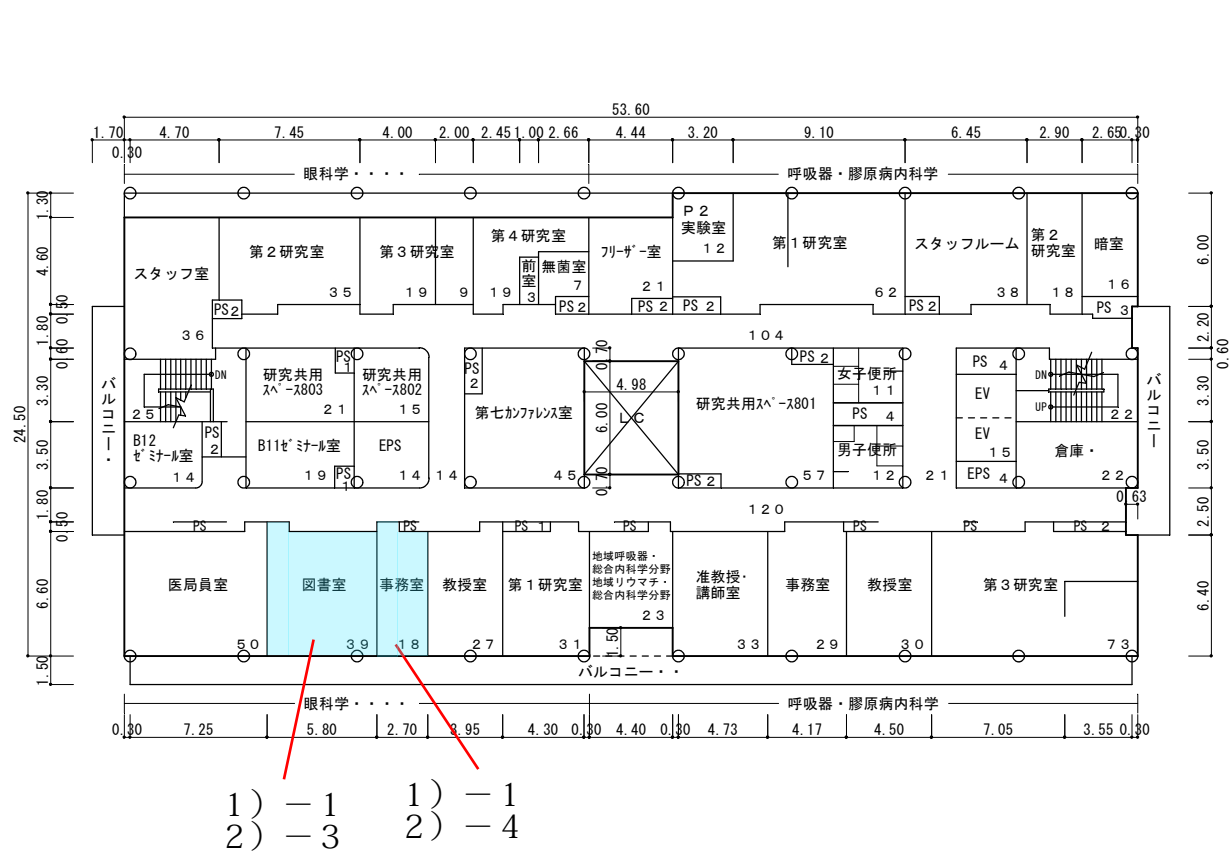



8 階平面図・ S = 1 / 4 0 0

(1,237㎡)

臨床A棟 6 階

国立大学法人等施設実態報告（様式3）


学校番号・・・	学校名・・・	団地番号・・・	団地名・・・	棟番号・・・
0 3 4 4	徳島大学	0 1 3	蔵本団地・	1 6 2

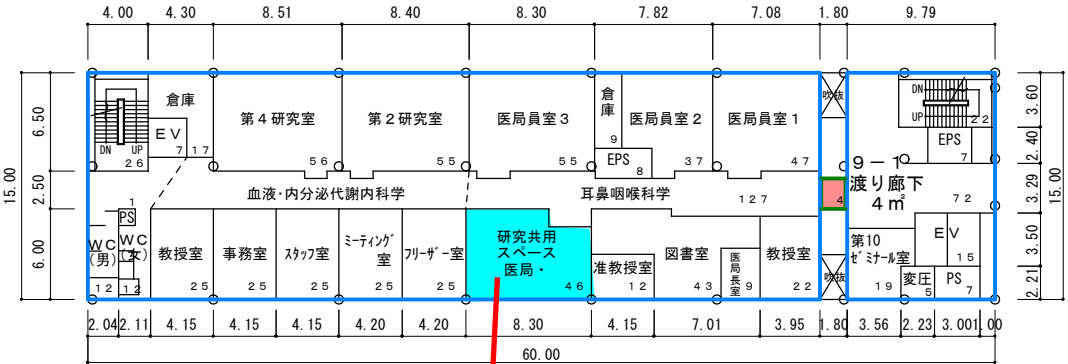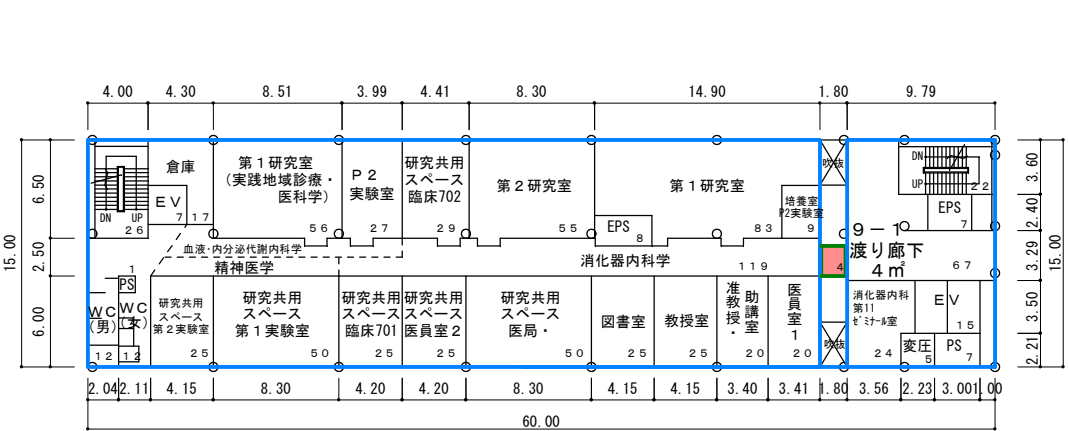

- 1) - 2
- 2) - 3

臨床A棟 3 階

学校番号・・	学校名・・	団地番号・・	団地名・・・	棟番号・
0 3 4 4	徳島大学	0 1 3	蔵本団地・	018・162

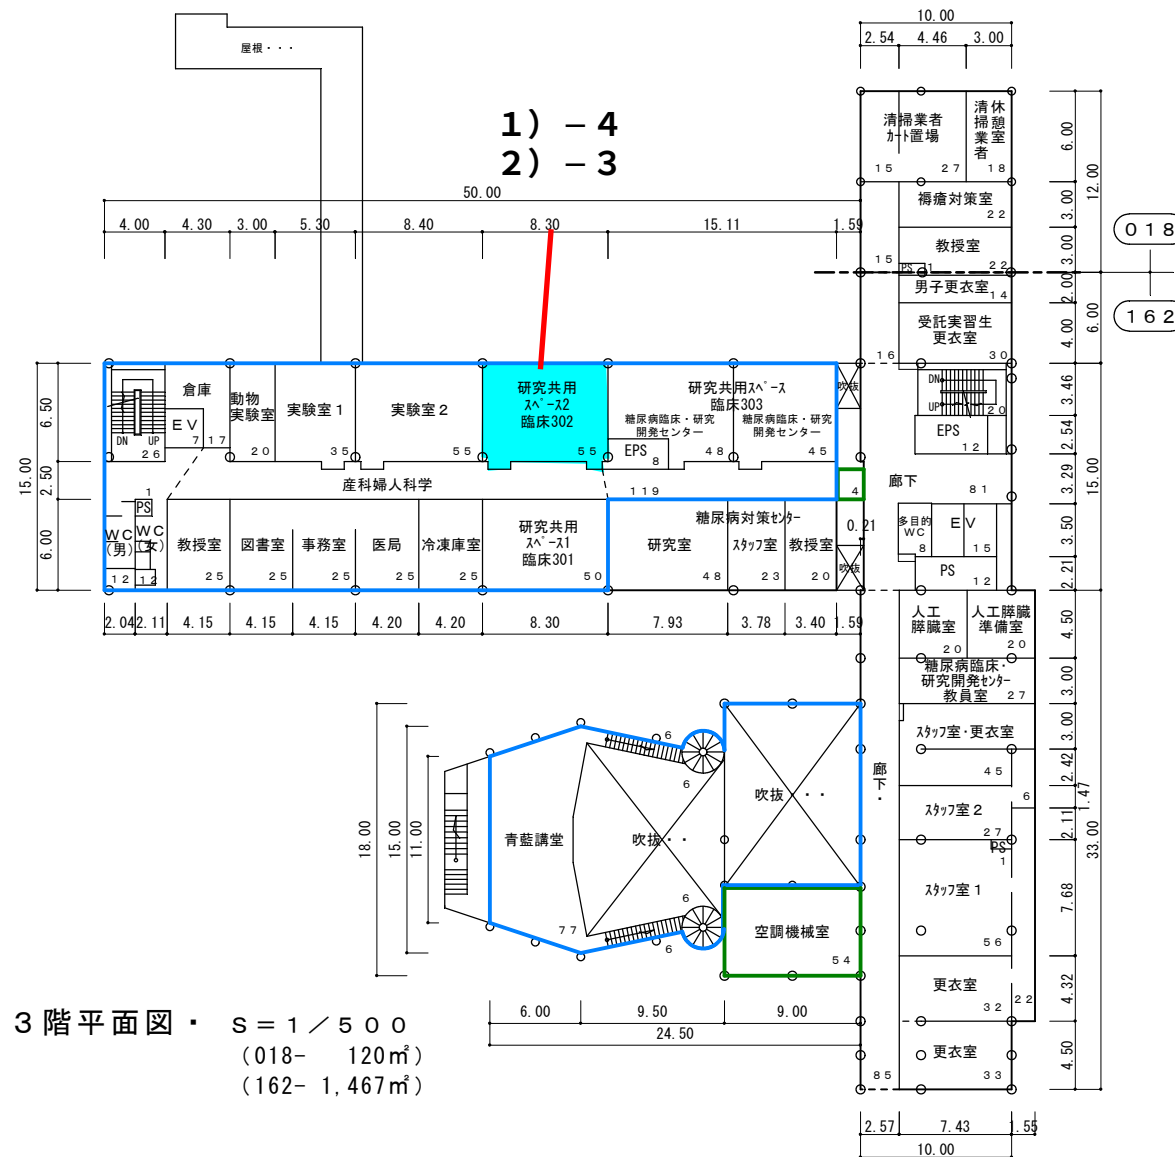


形成外科

棟別平面図

国立大学法人等施設実態報告（様式3）・

学校番号・・	学校名・・	団地番号・・	団地名・・・	棟番号・
0344	徳島大学	013	蔵本団地・	080・165

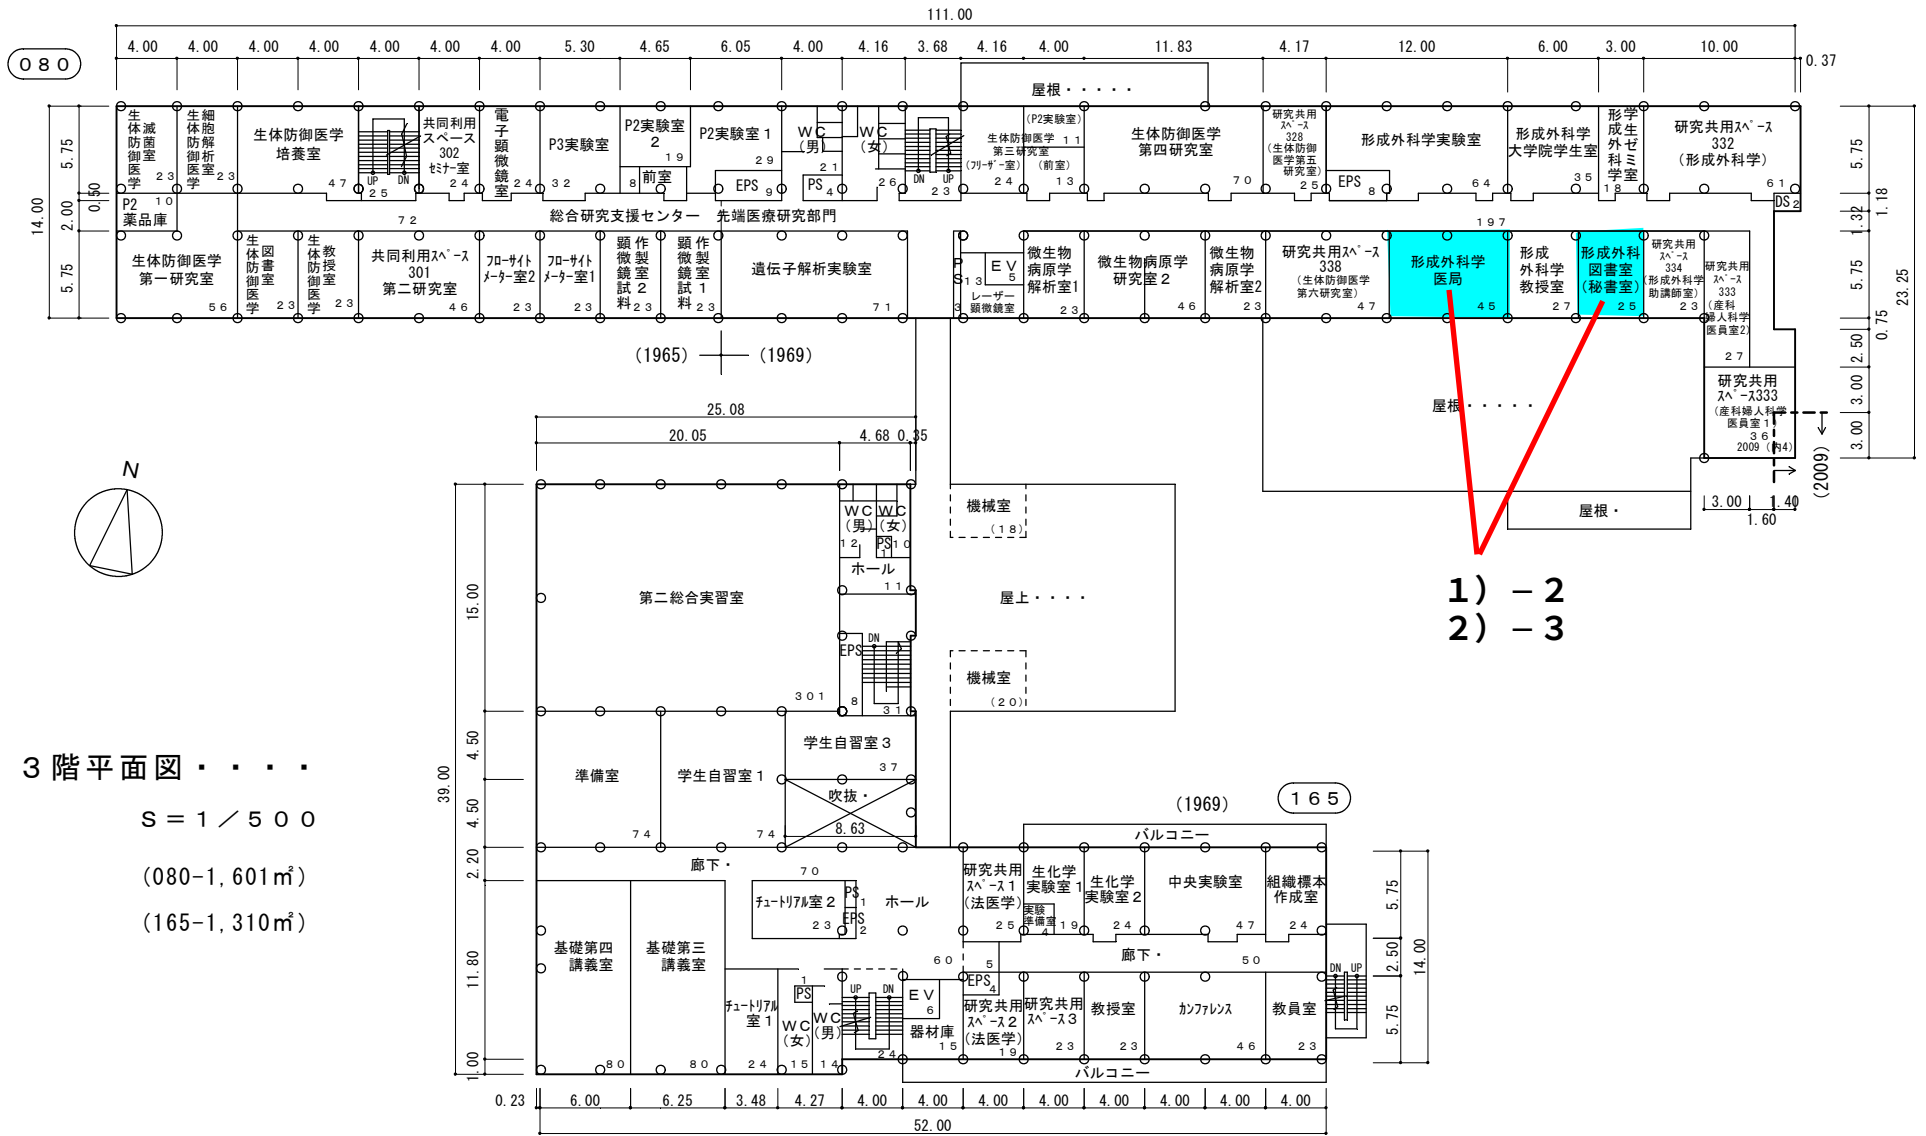


整理番号

3 - 0344 - 013 - 080, 165

臨床B棟 5 階

国立大学法人等施設実態報告（様式3）

学校番号	学校名	団地番号	団地名	棟番号
0344	徳島大学	013	蔵本団地	190

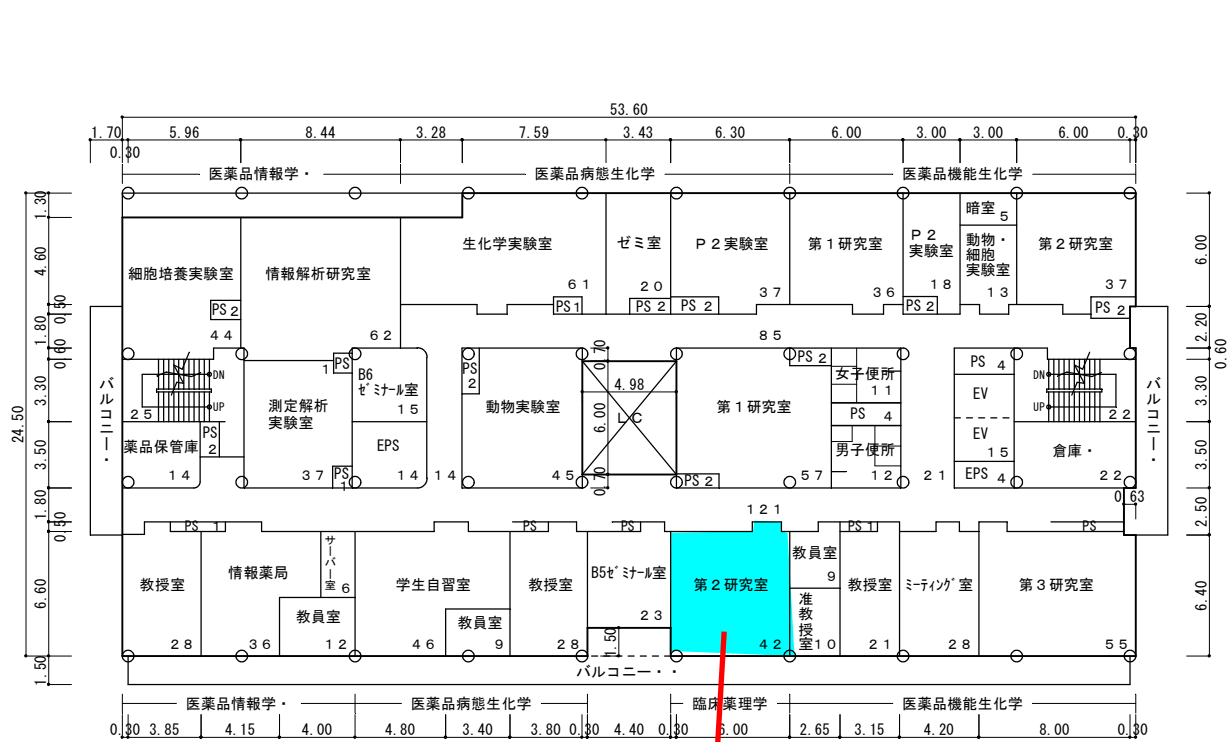


1) - 3
2) - 3

5 階平面図・ S = 1 / 4 0 0
(1,251㎡)

歯学部棟 3 階


国立大学法人等施設実態報告（様式 3）

学校番号・・	学校名・・	団地番号・・	団地名・・	棟番号・
0 3 4 4	徳島大学	0 1 3	蔵本団地・	1 8 4

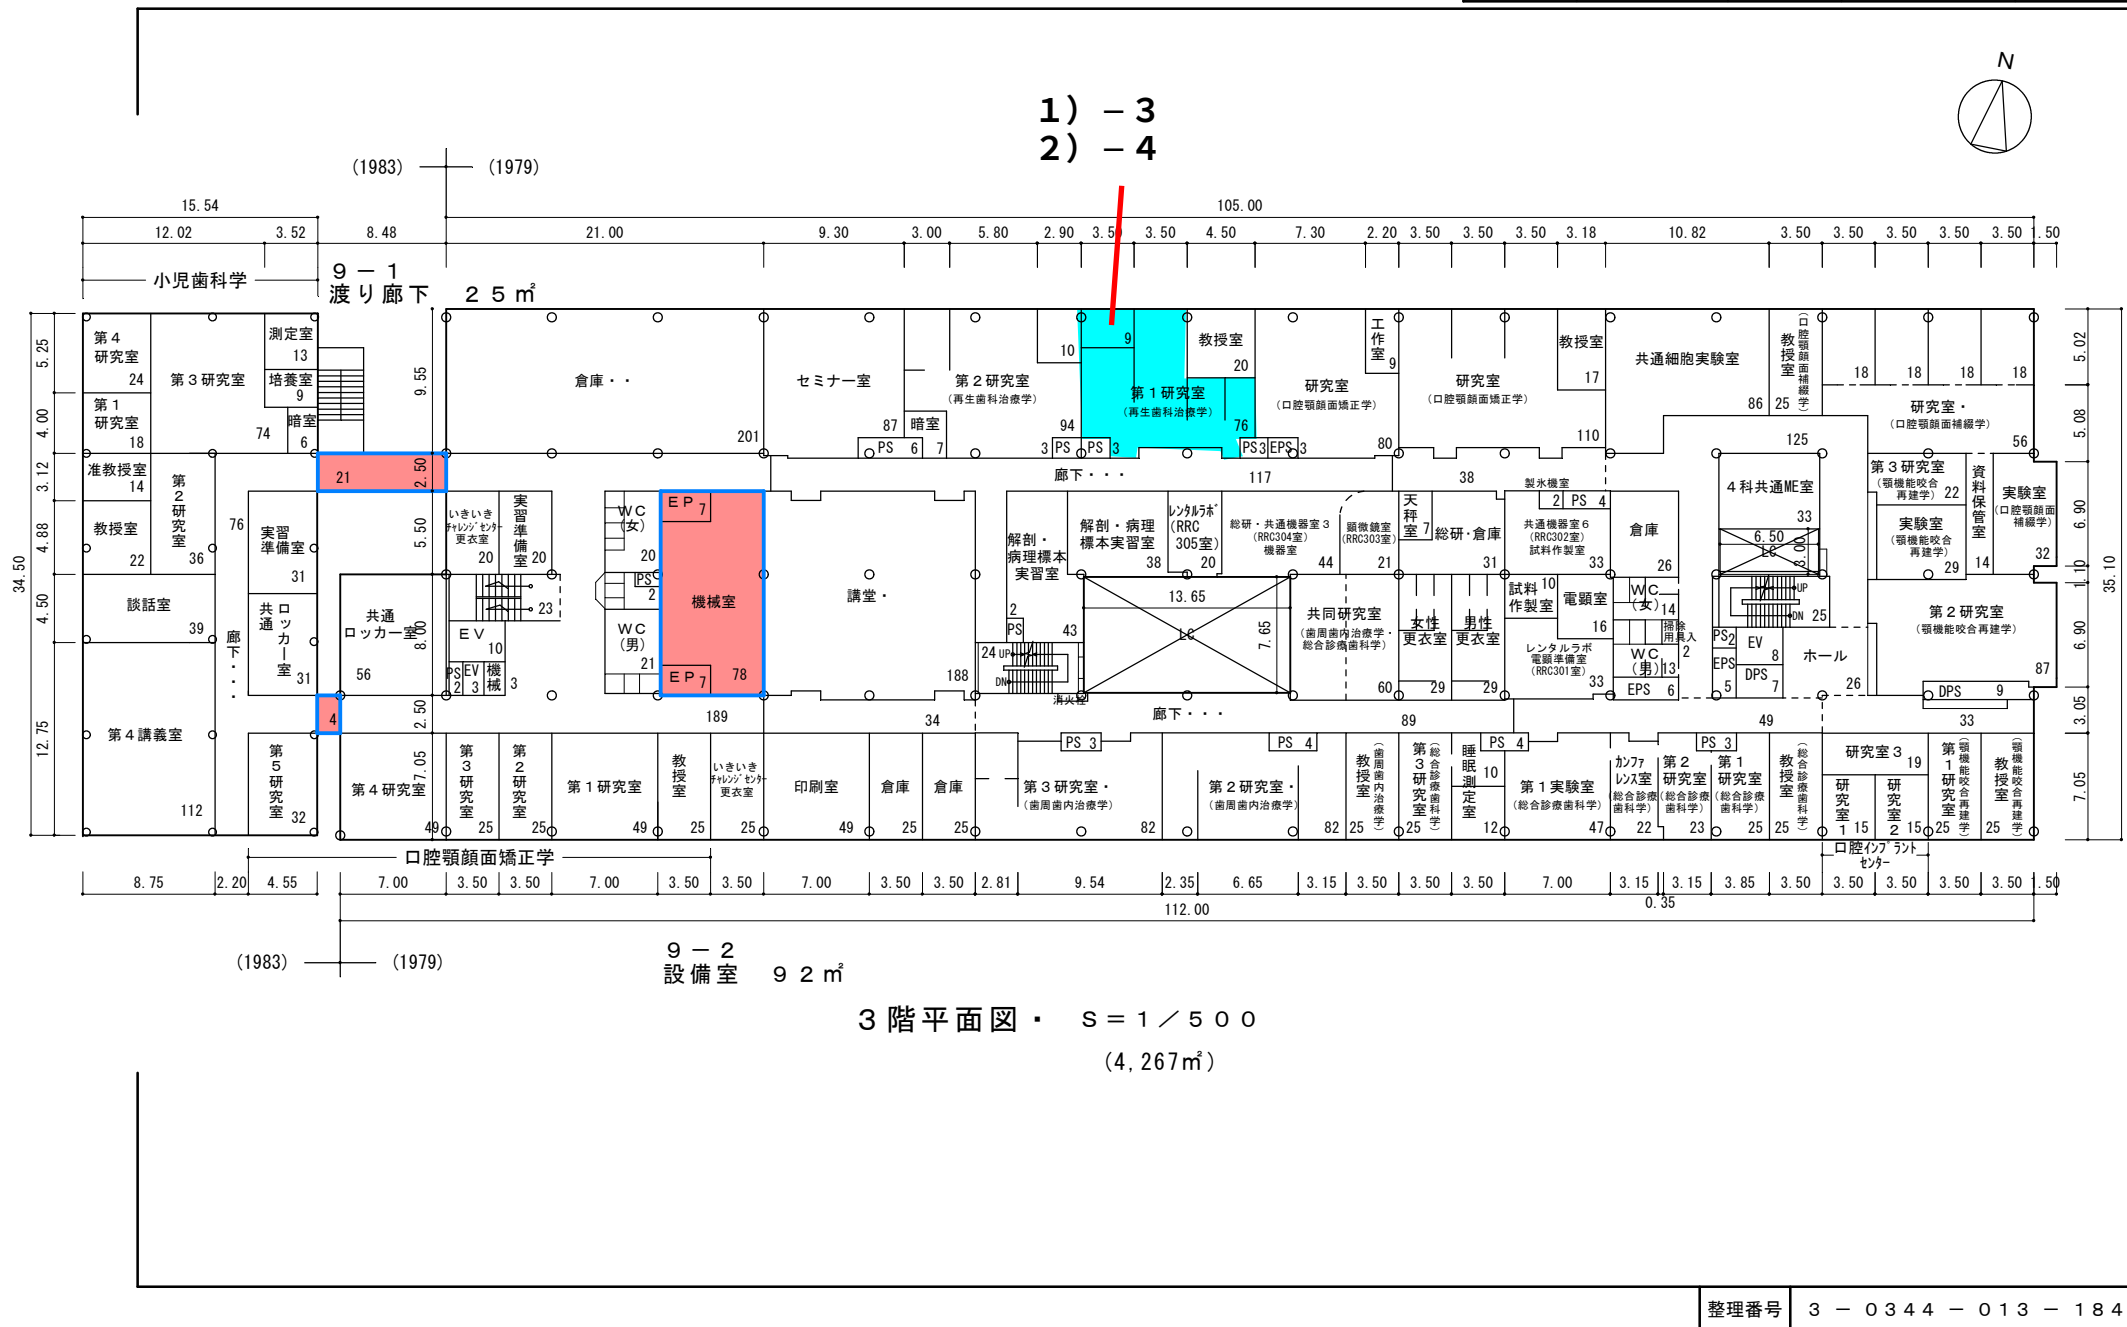

歯学部棟 3 階


学校番号・・	学校名・・	団地番号・・	団地名・・・	棟番号・
0 3 4 4	徳島大学	0 1 3	蔵本団地・	1 8 4

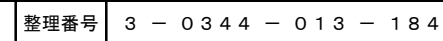

歯学部棟 3 階

国立大学法人等施設実態報告（様式 3）


学校番号	学校名	団地番号	団地名	棟番号
0344	徳島大学	013	蔵本団地	184

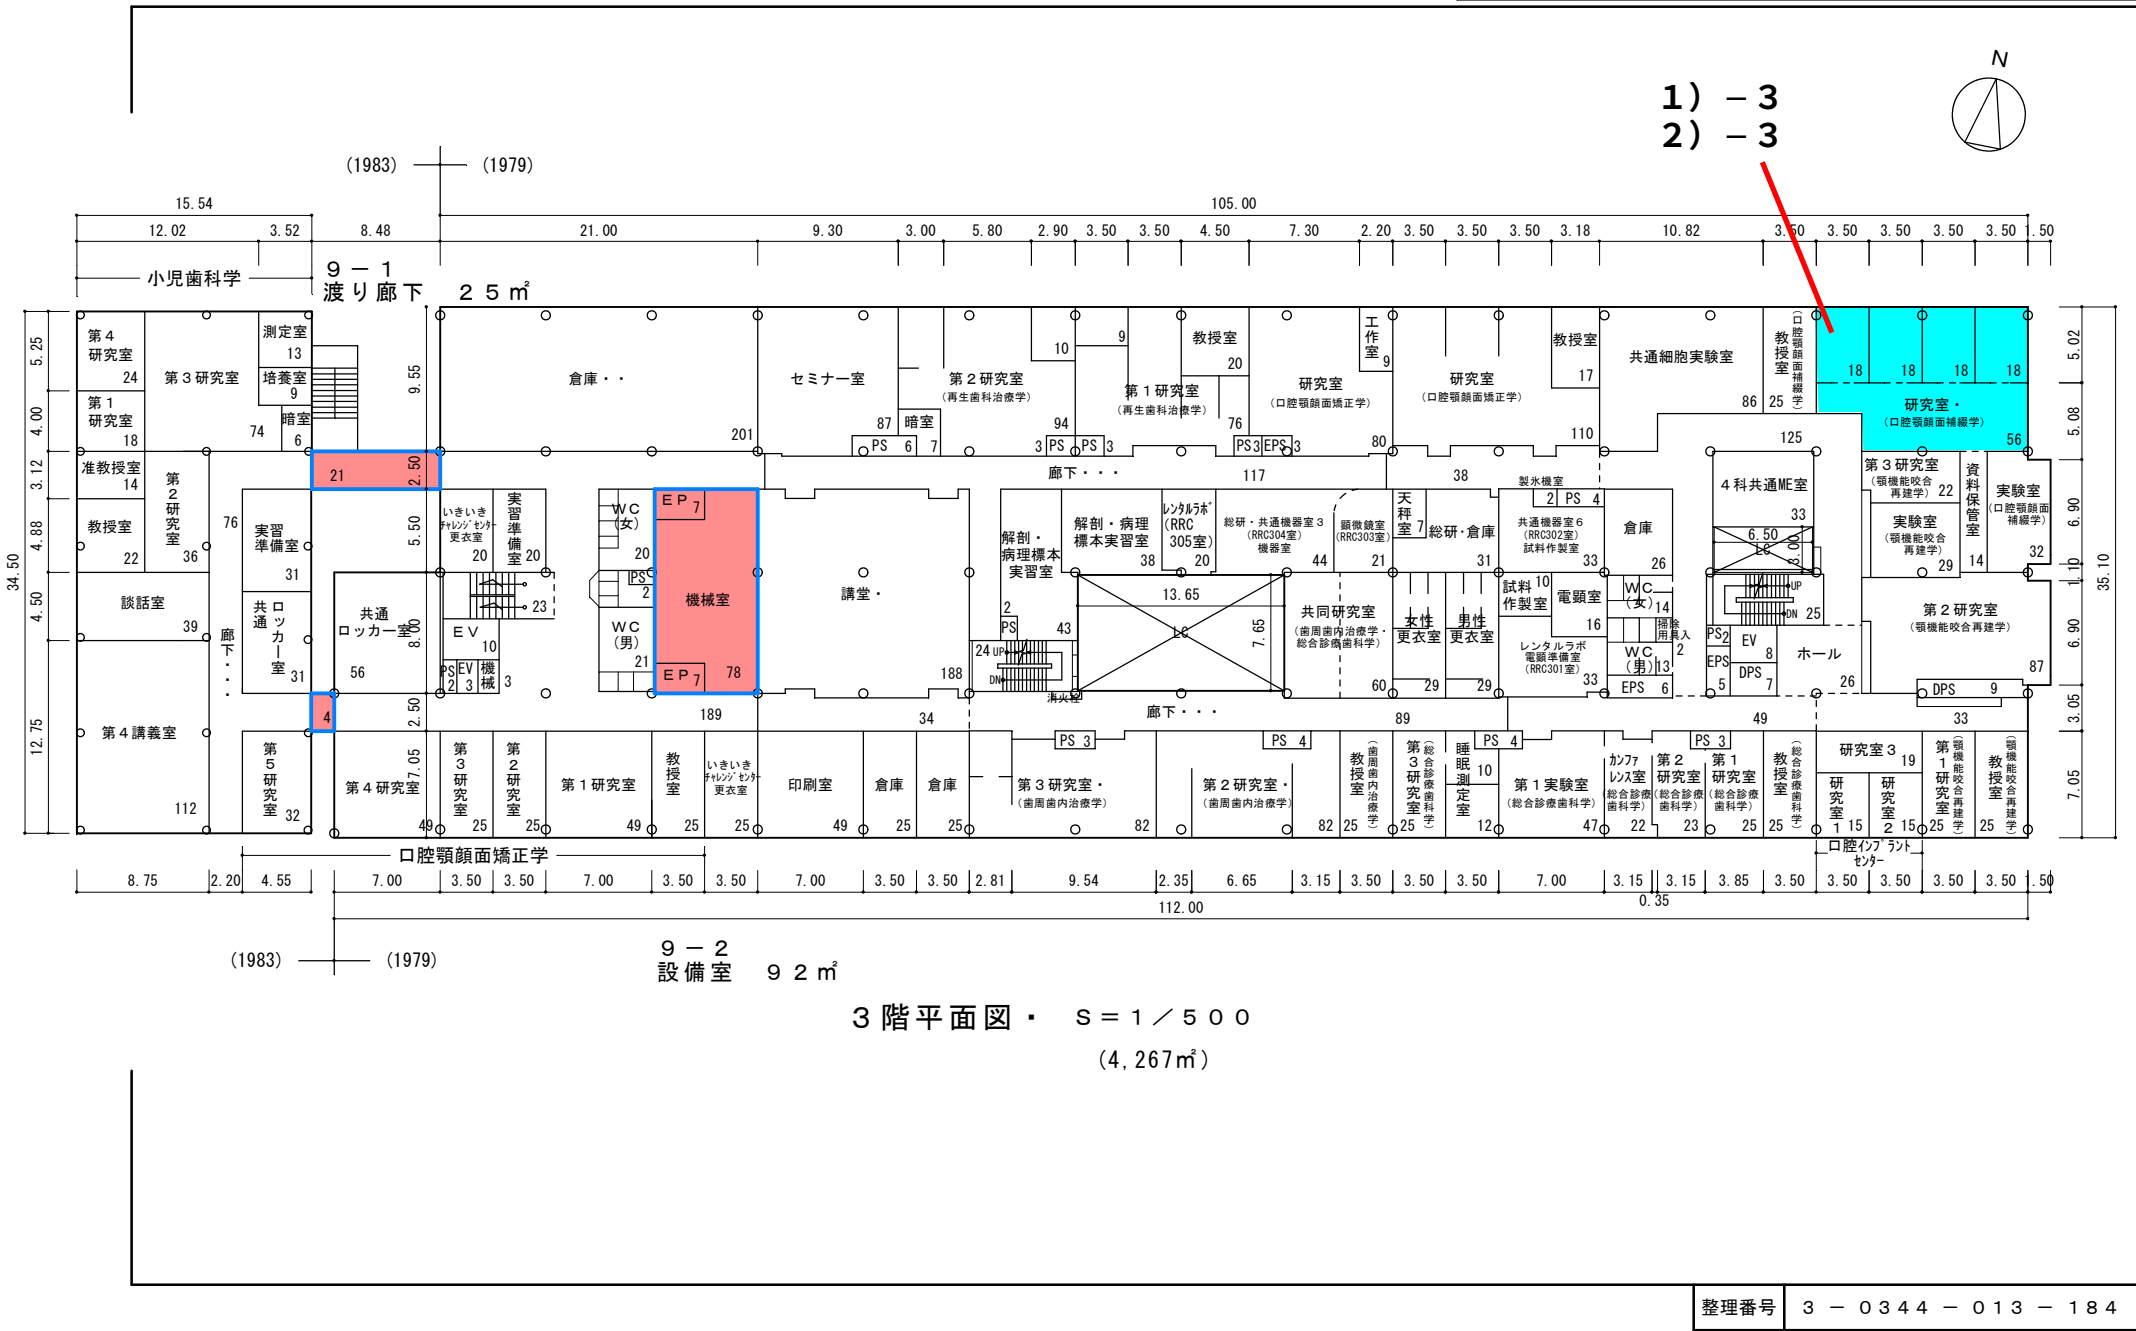

歯学部棟 3 階

国立大学法人等施設実態報告（様式 3）


学校番号	学校名	団地番号	団地名	棟番号
0344	徳島大学	013	蔵本団地	184

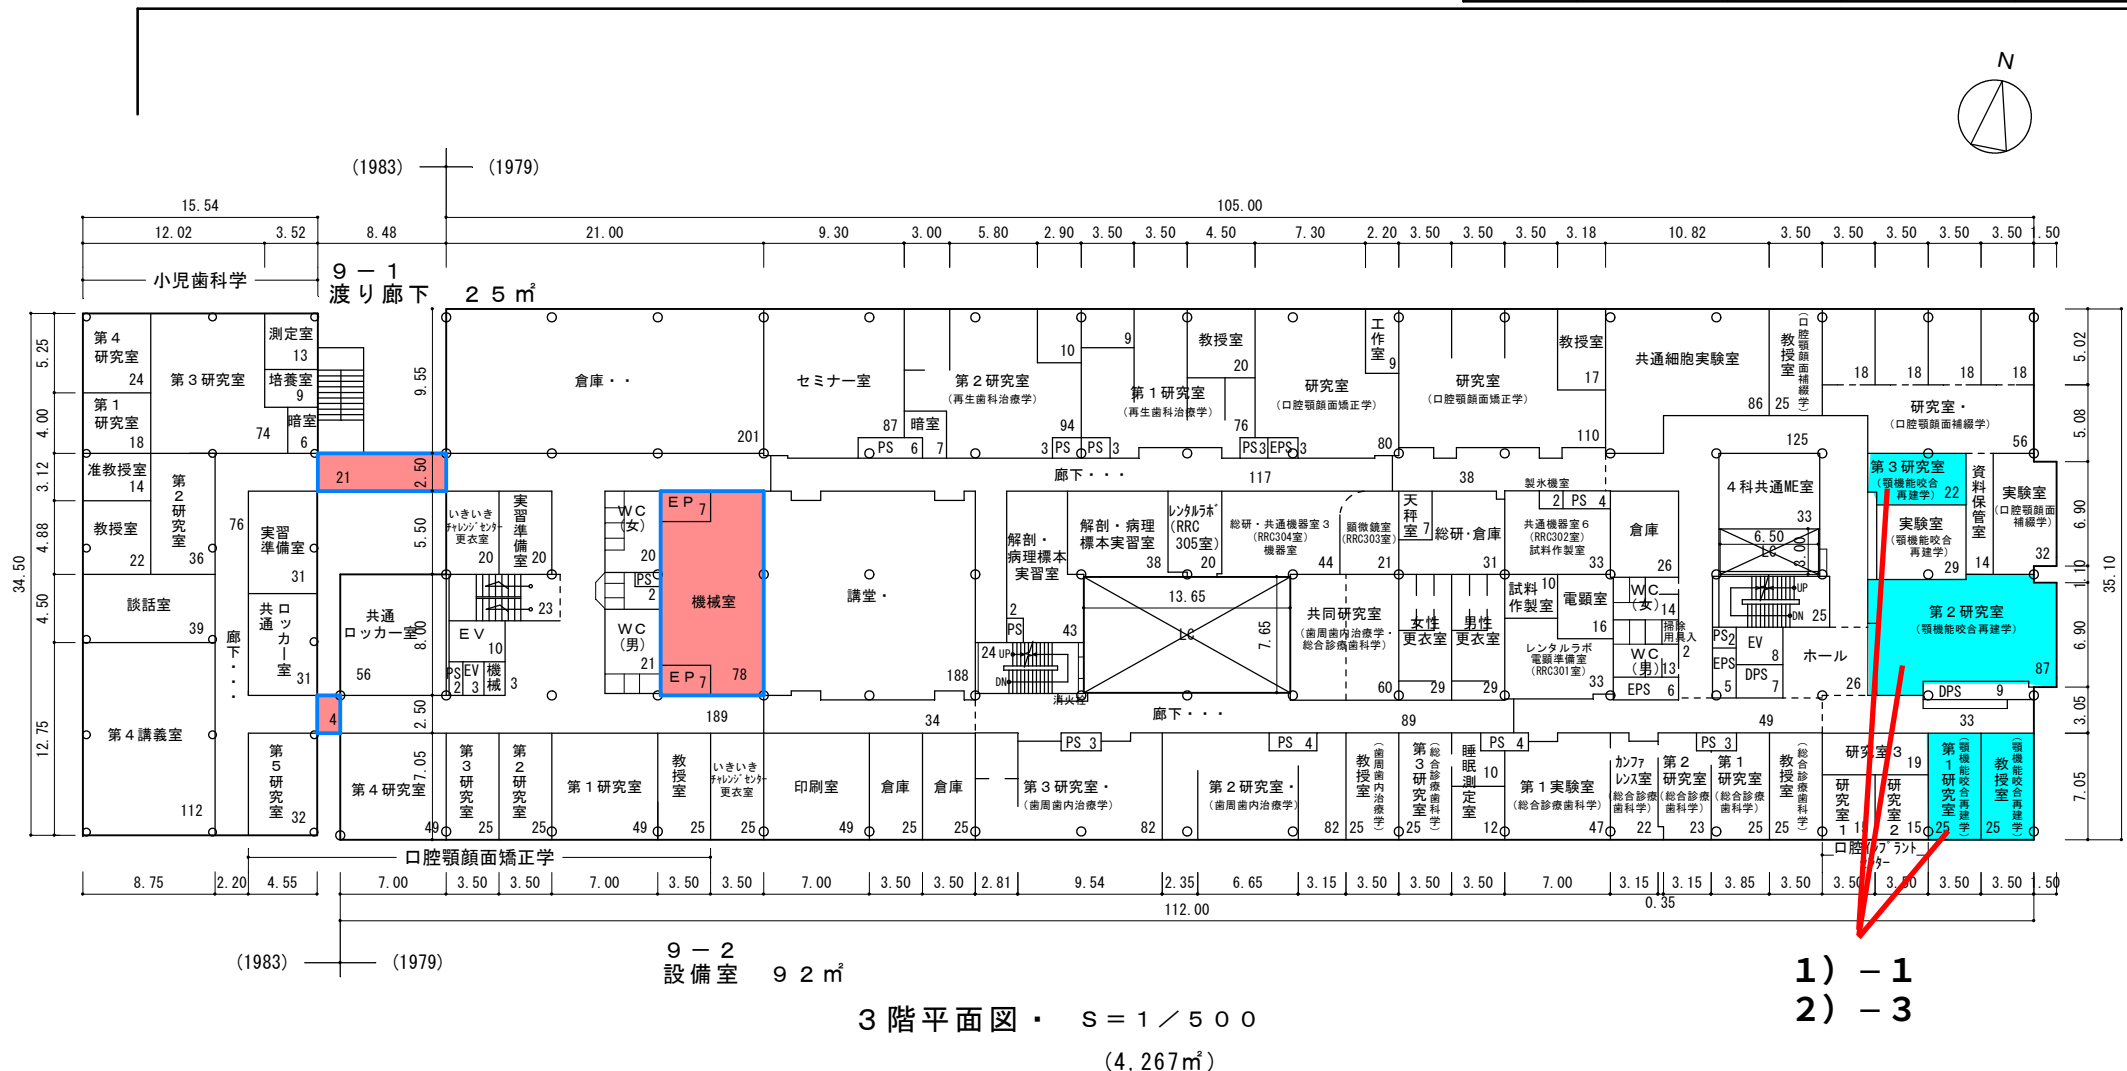

臨床B棟 4 階

国立大学法人等施設実態報告（様式3）・


学校番号・・	学校名・・	団地番号・・	団地名・・・	棟番号・
0 3 4 4	徳島大学	0 1 3	蔵本団地・	1 9 0

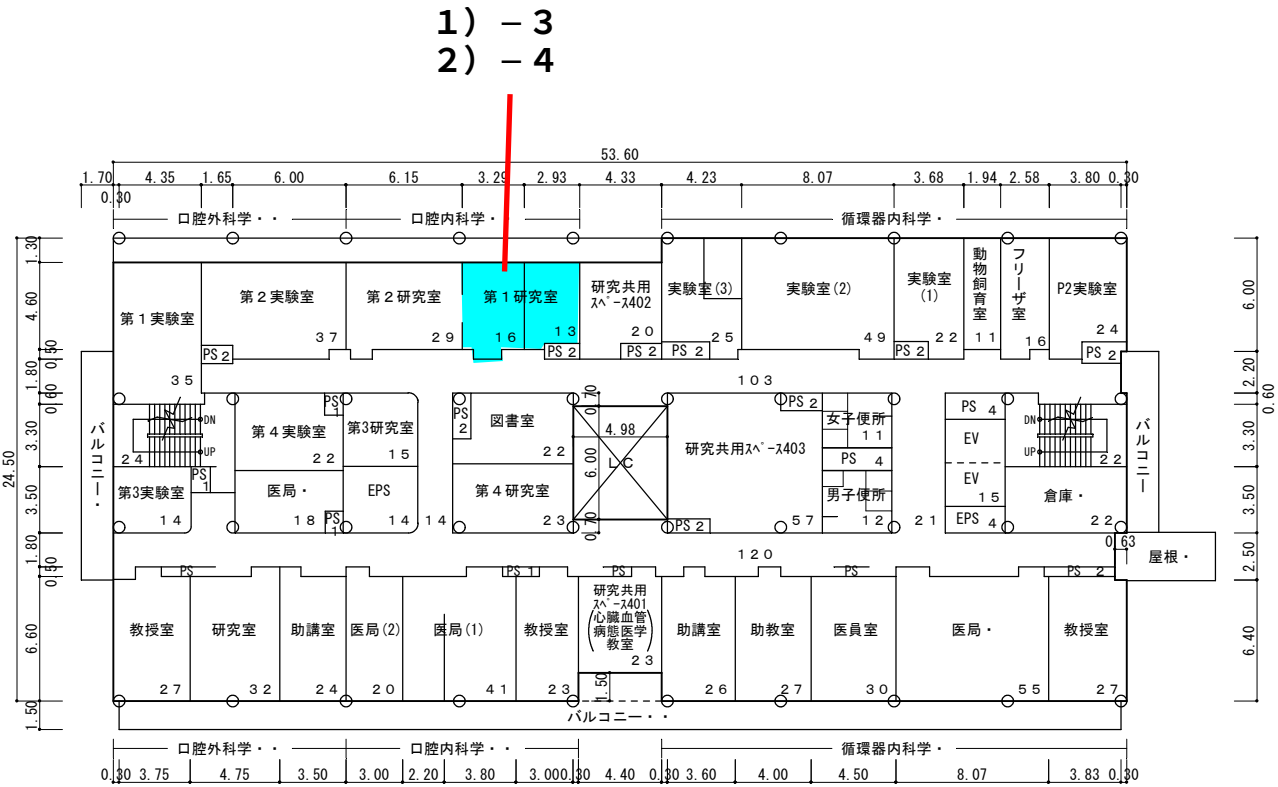

臨床B棟 4 階

国立大学法人等施設実態報告（様式3）

学校番号・・	学校名・・	団地番号・・	団地名・・・	棟番号・
0 3 4 4	徳島大学	0 1 3	蔵本団地・	1 9 0

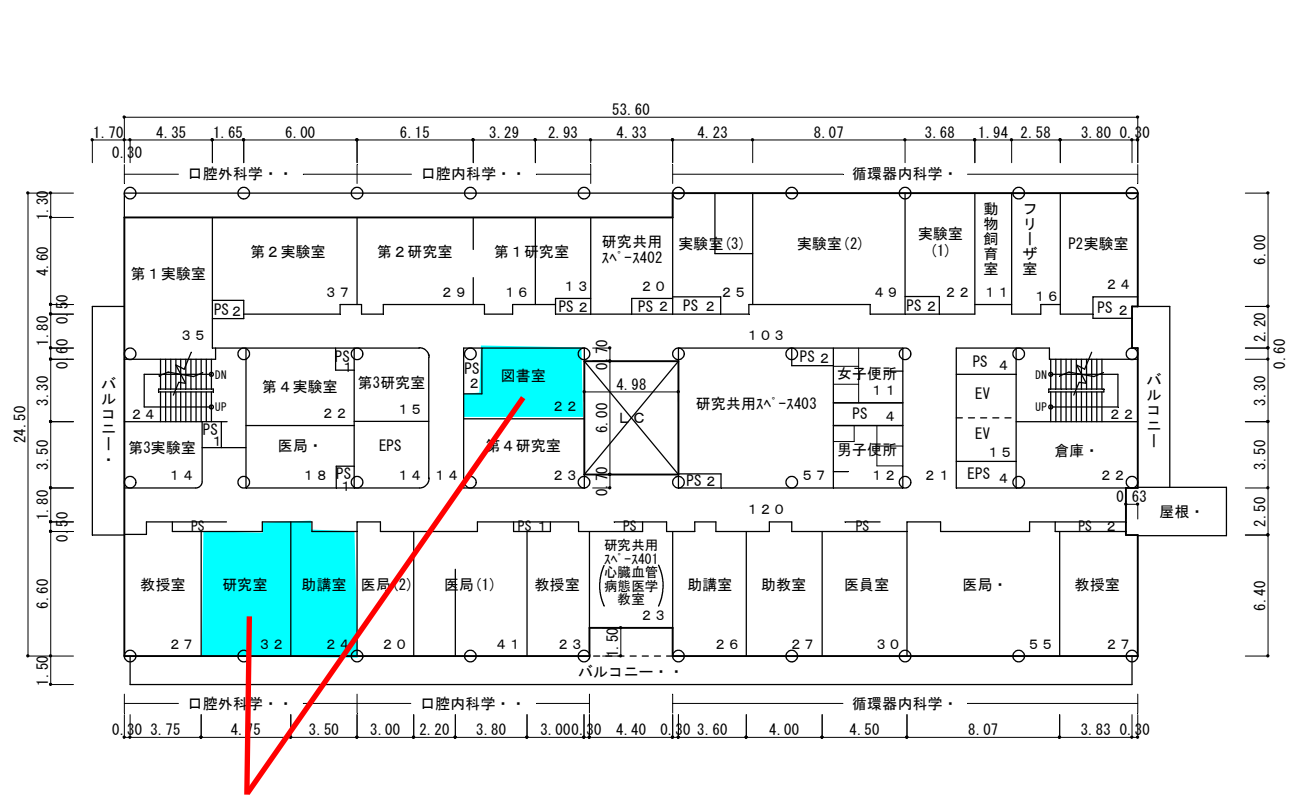

1) - 4
2) - 4


4 階平面図・ S = 1 / 4 0 0

(1,237㎡)

歯学部棟 3 階

国立大学法人等施設実態報告（様式 3）


学校番号・・	学校名・・	団地番号・・	団地名・・	棟番号・
0 3 4 4	徳島大学	0 1 3	蔵本団地・	1 8 4

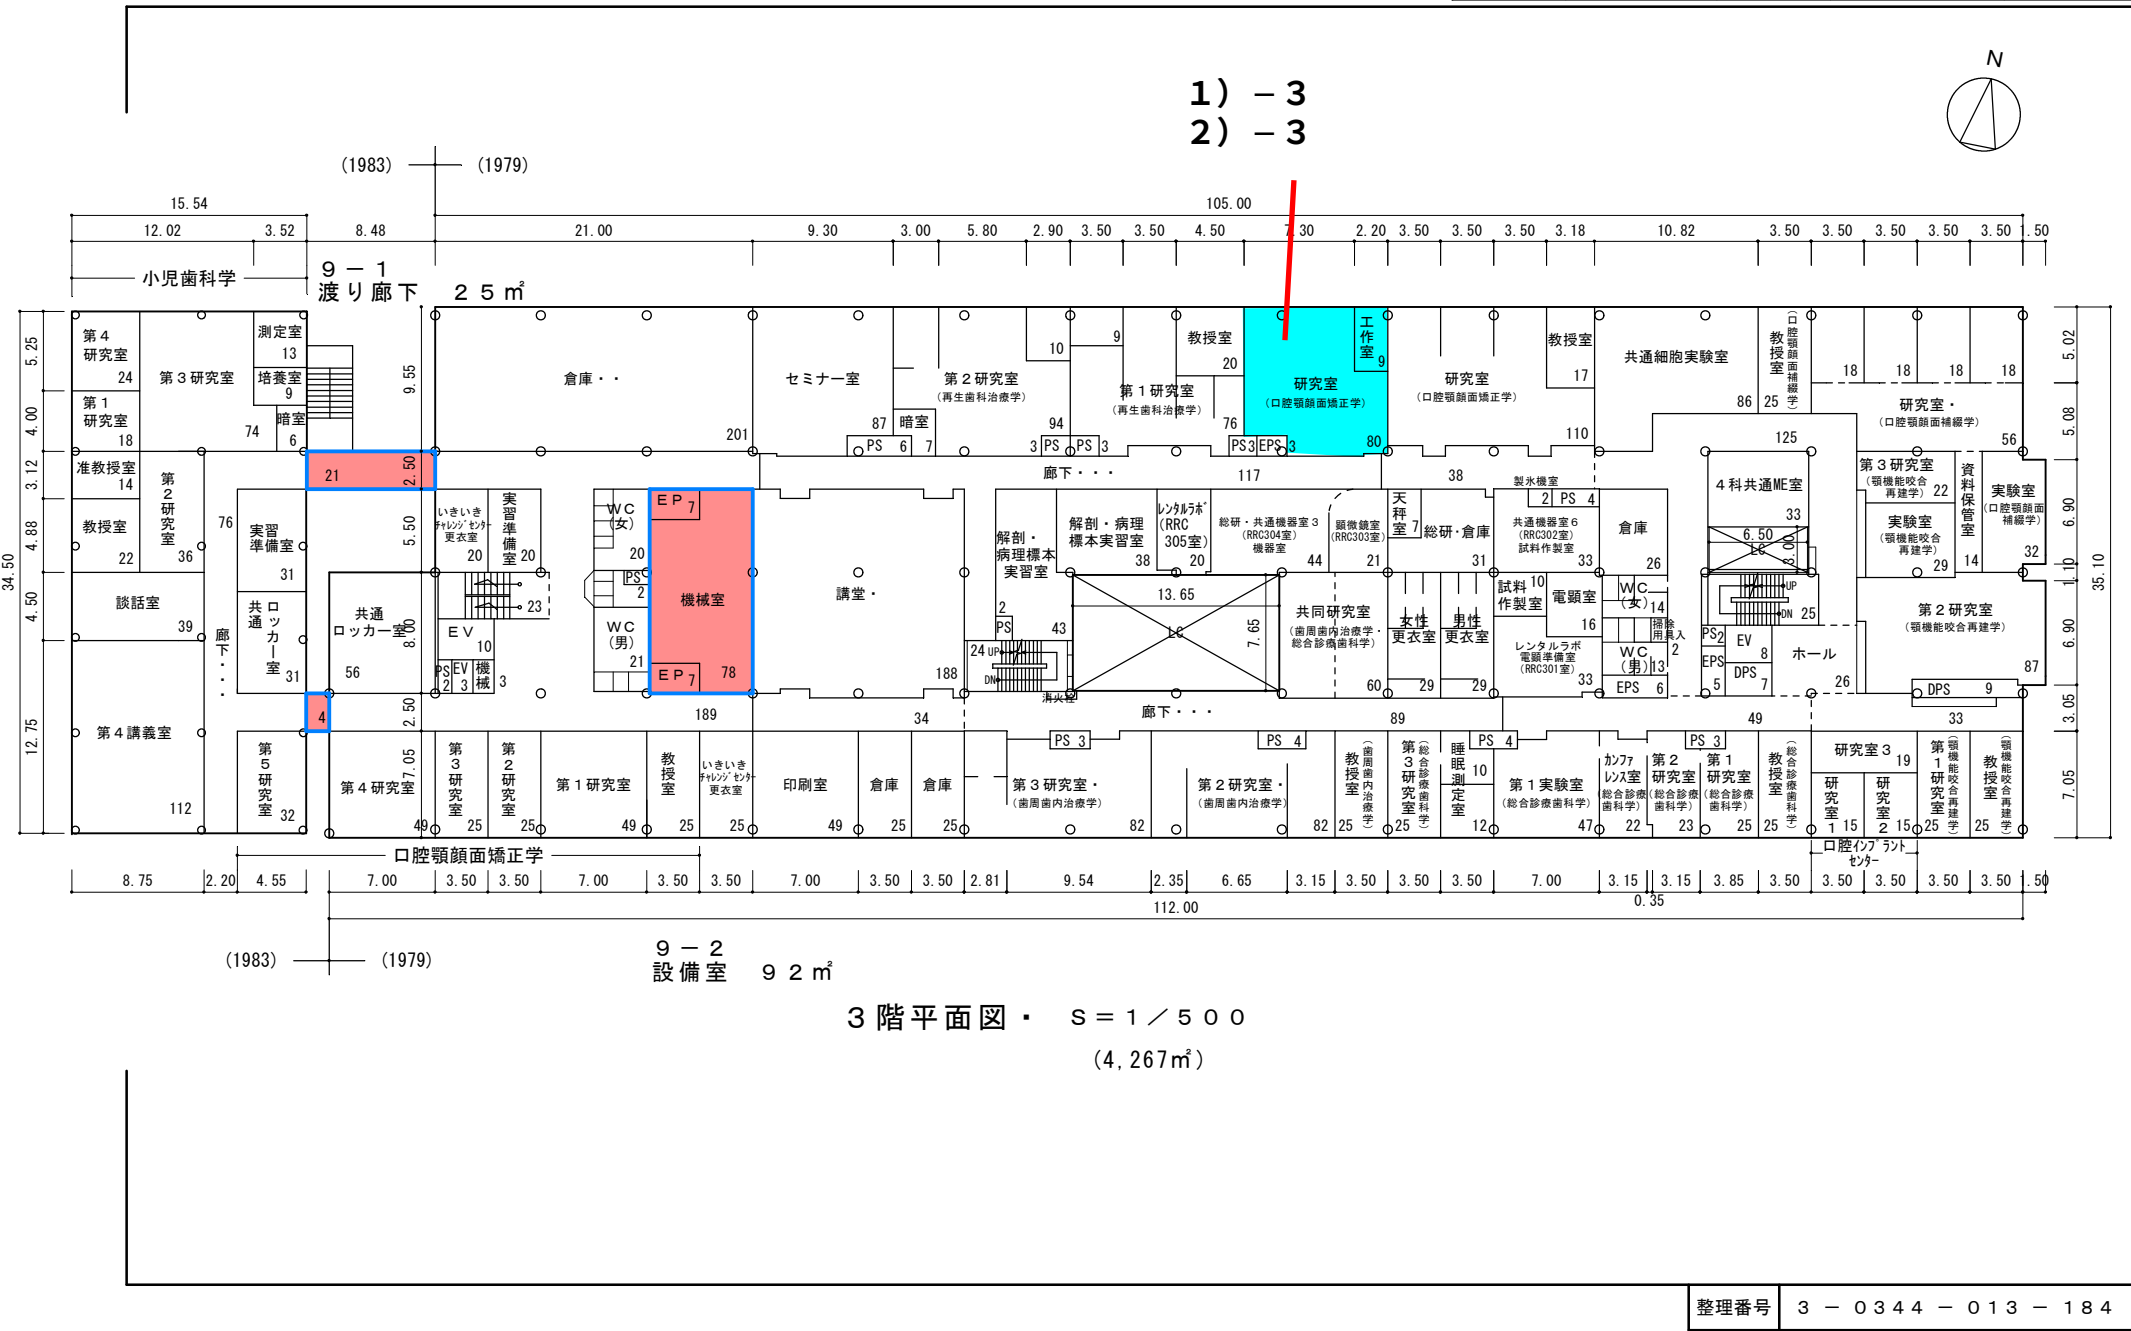

歯学部棟4階

歯学部棟平面図

学校番号	学校名	団地番号	団地名	棟番号
0344	徳島大学	013	蔵本団地	184

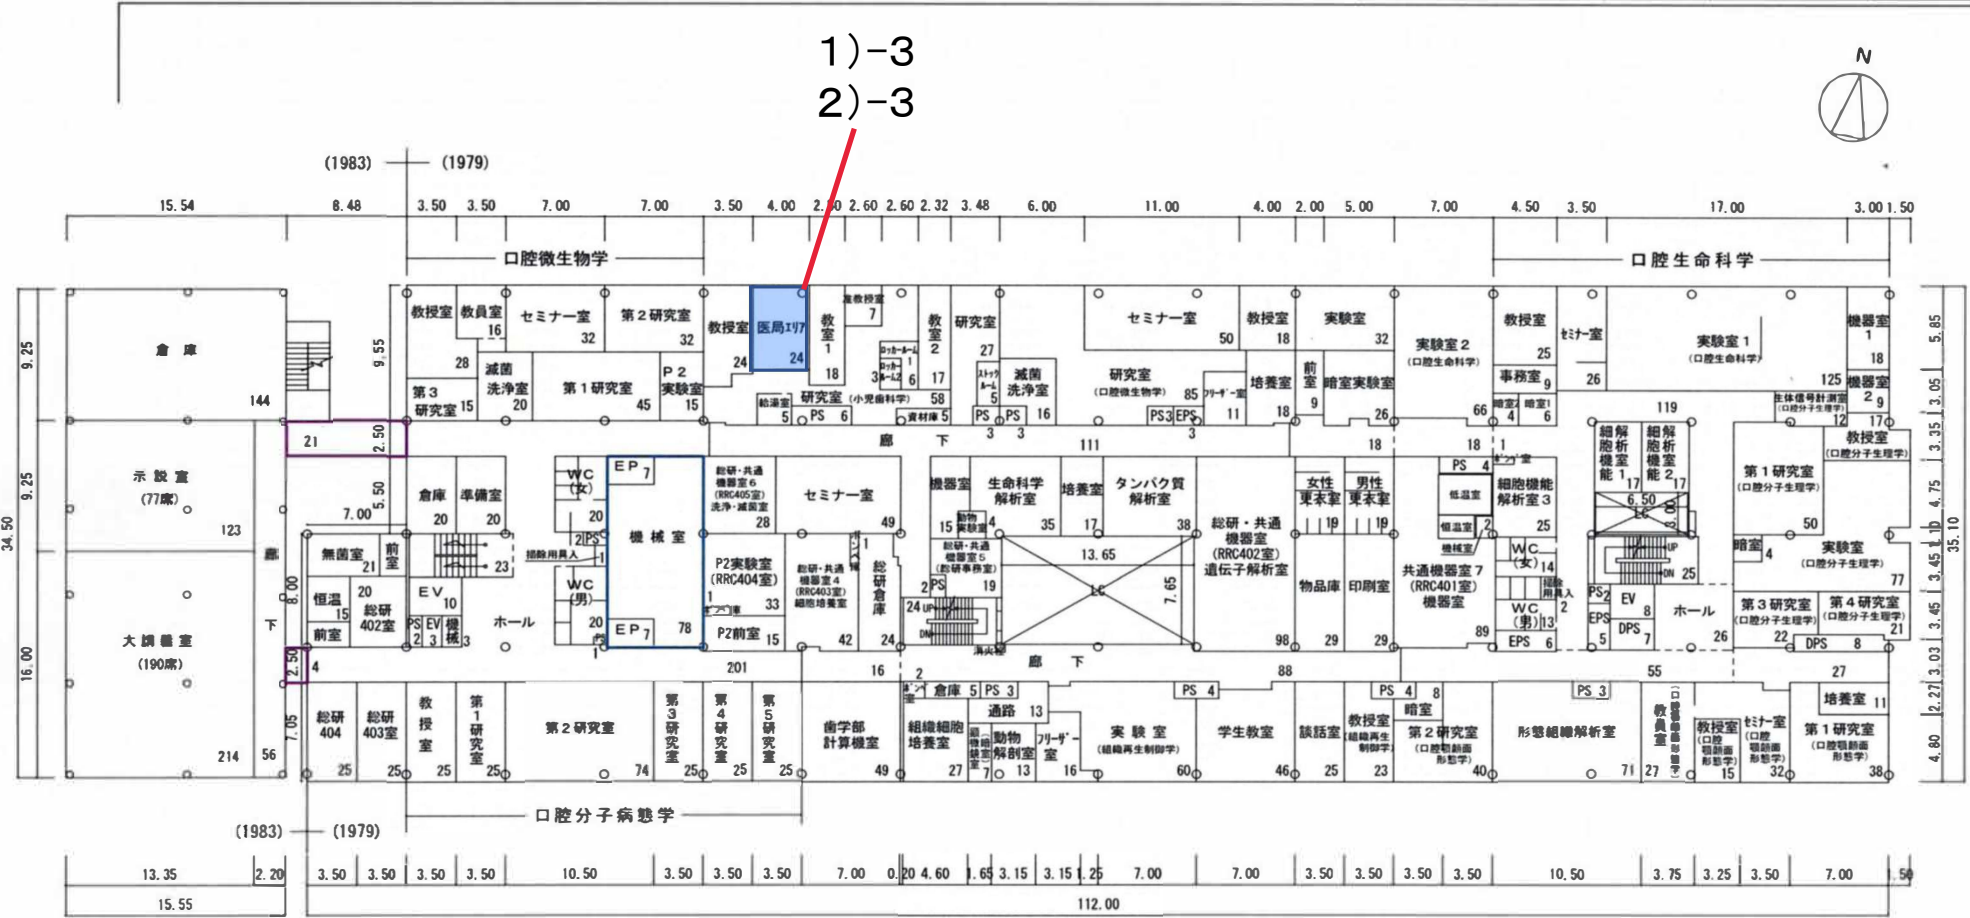


1) - 3
2) - 3

臨床B棟 2 階

国立大学法人等施設実態報告（様式3）


学校番号	学校名	団地番号	団地名	棟番号
0344	徳島大学	013	蔵本団地	190・215

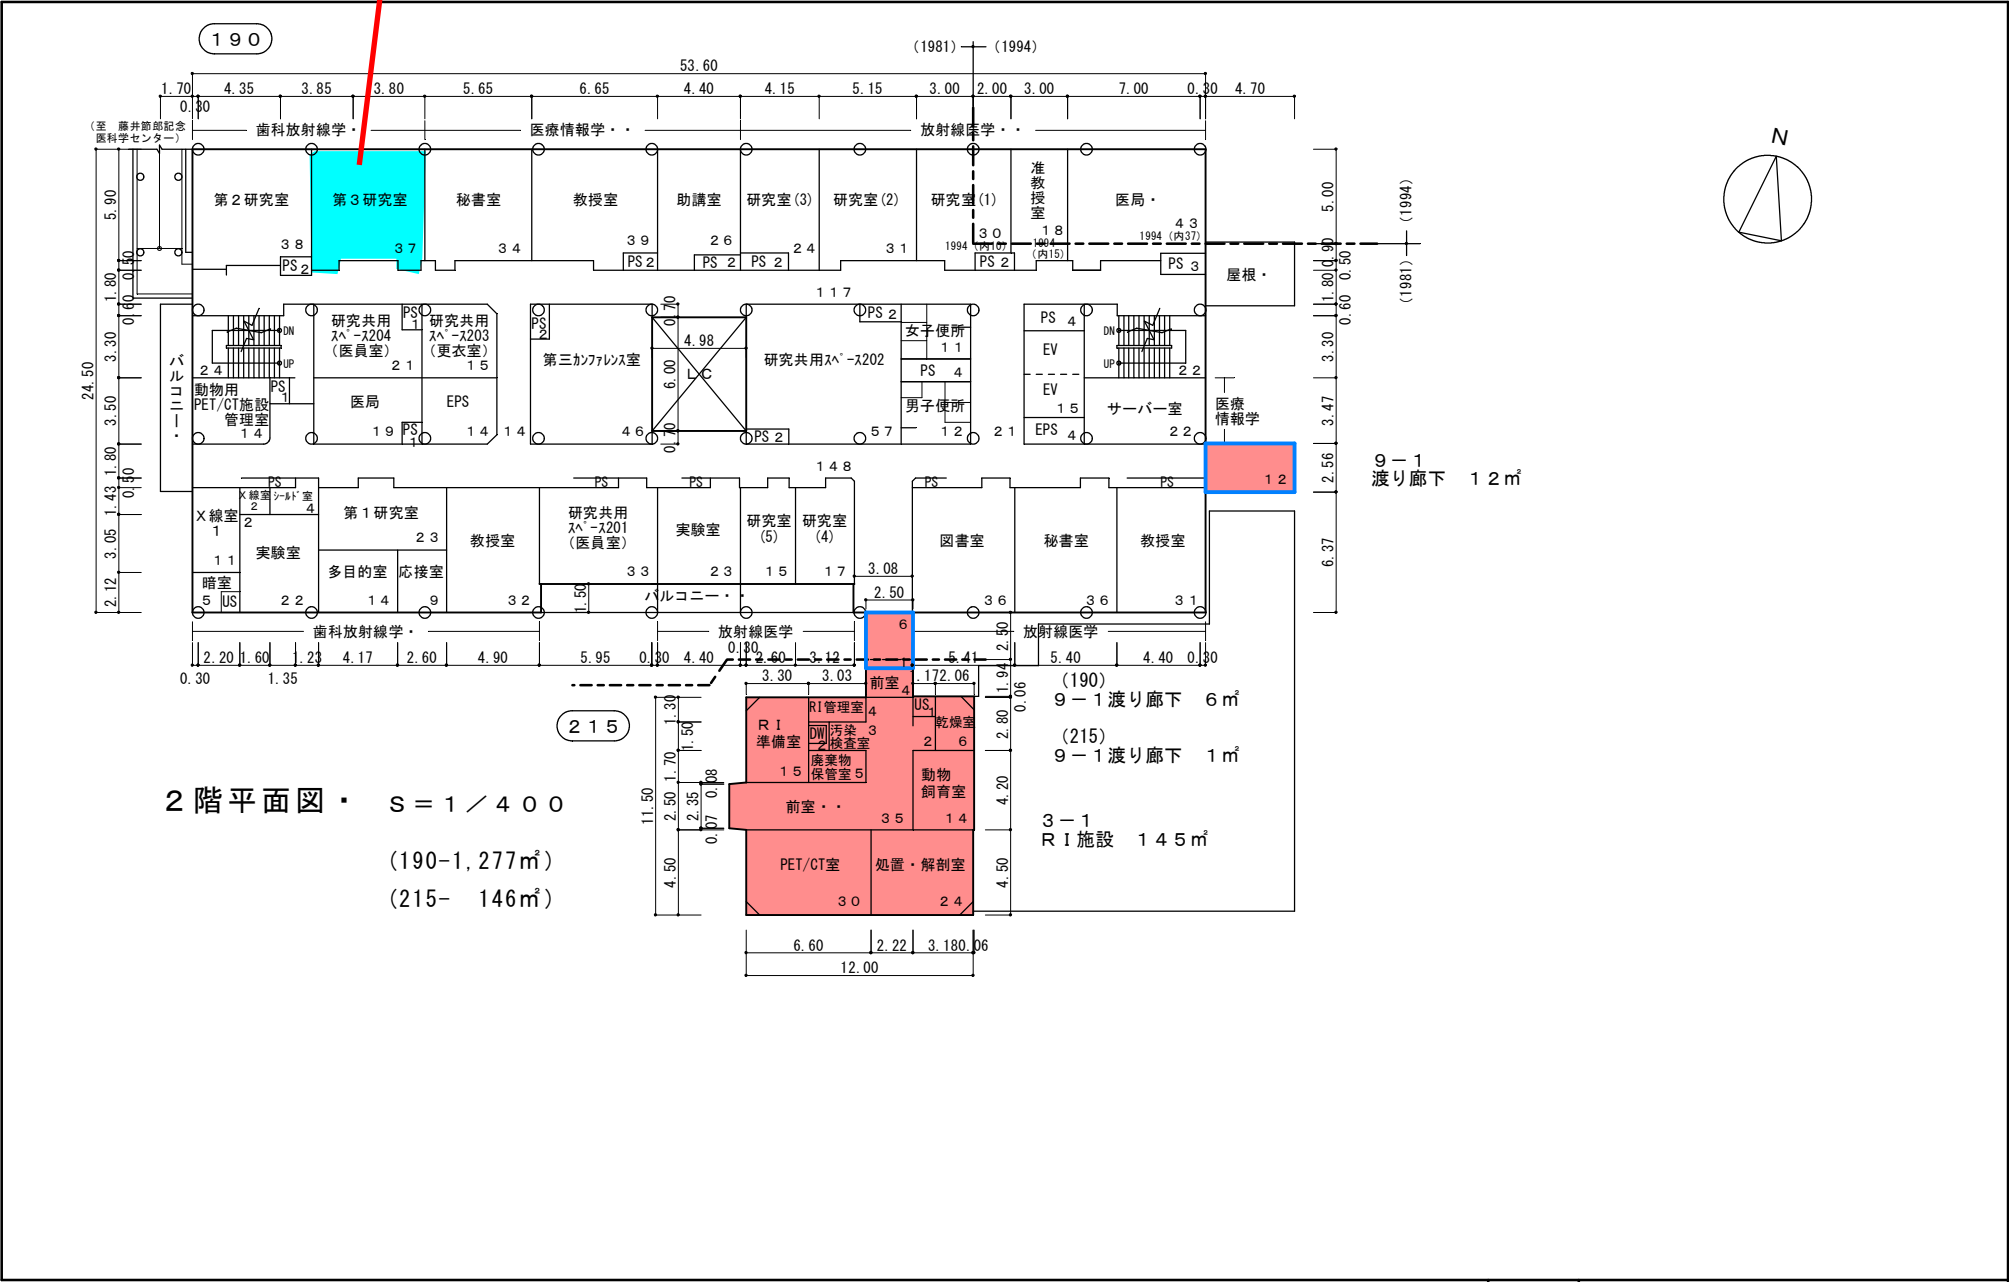

臨床B棟 3 階

国立大学法人等施設実態報告（様式3）

学校番号	学校名	団地番号	団地名	棟番号
0344	徳島大学	013	蔵本団地	190

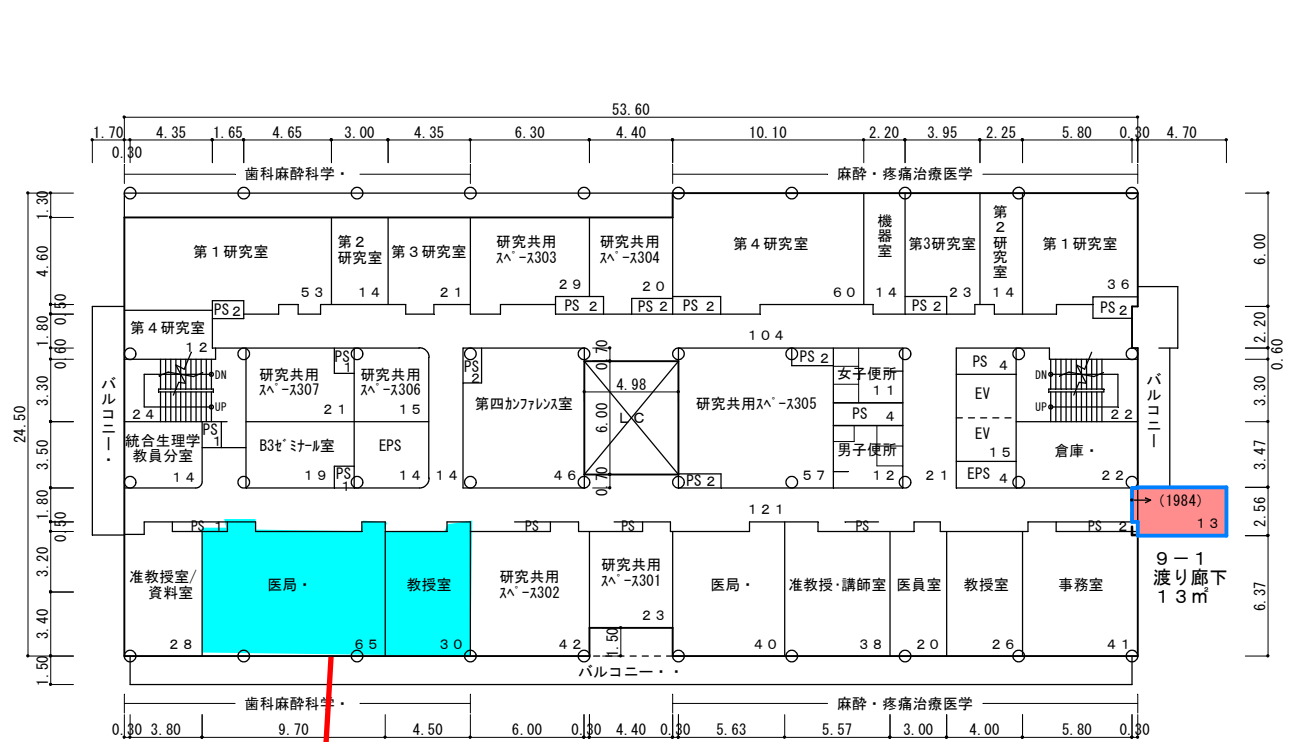

1) - 3
2) - 3

3 階平面図・ S = 1 / 4 0 0

(1,250㎡)

総合歯科診療部

歯学部棟 3 階

国立大学法人等施設実態報告（様式 3）

学校番号	学校名	団地番号	団地名	棟番号
0344	徳島大学	013	蔵本団地	184

