



徳島大学病院西病棟 2 階平面図

(01) 西病棟 2 階

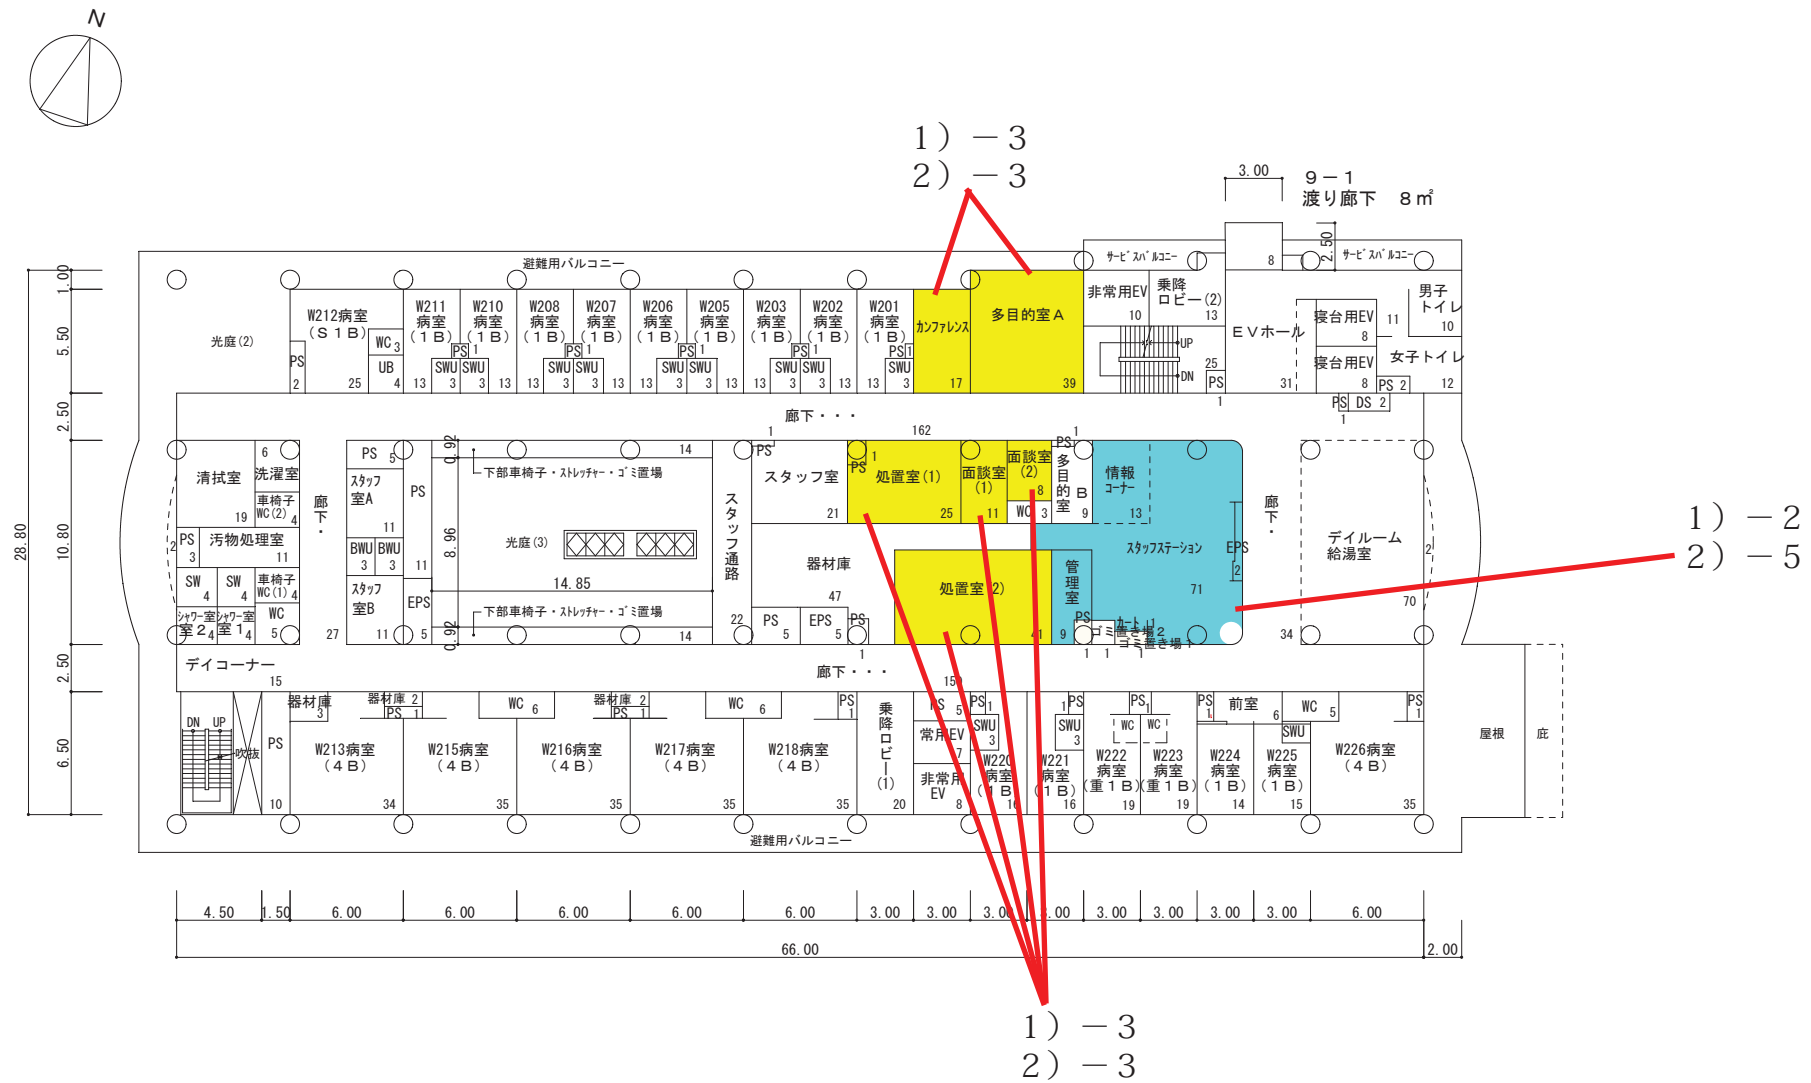

(02) 西病棟3階

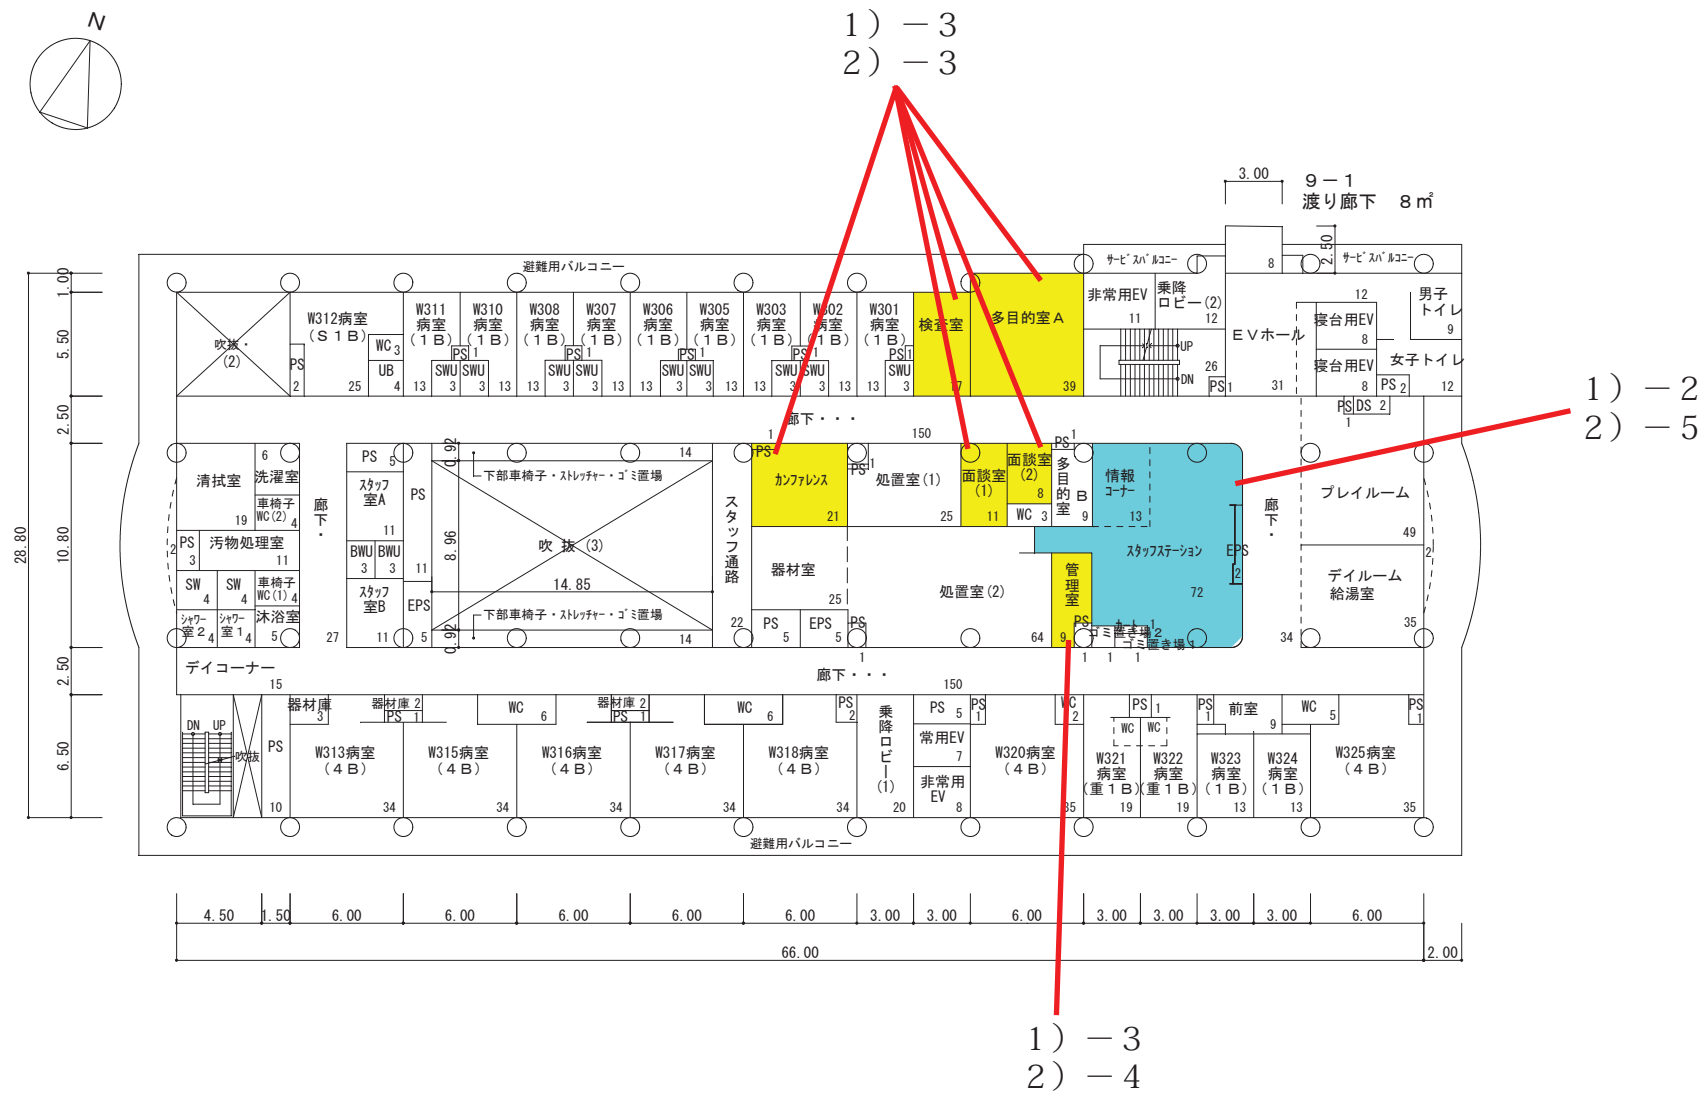


3 階平面図 ・ $S = 1/400$ (1,690 m^2)

棟別平面図（変更後）


国立大学法人等施設実態報告（様式 3）・

学校番号・・・	学校名・・・	団地番号・・・	団地名・・・	棟番号・
0 3 4 4	徳島大学	0 1 3	蔵本団地・	2 1 3

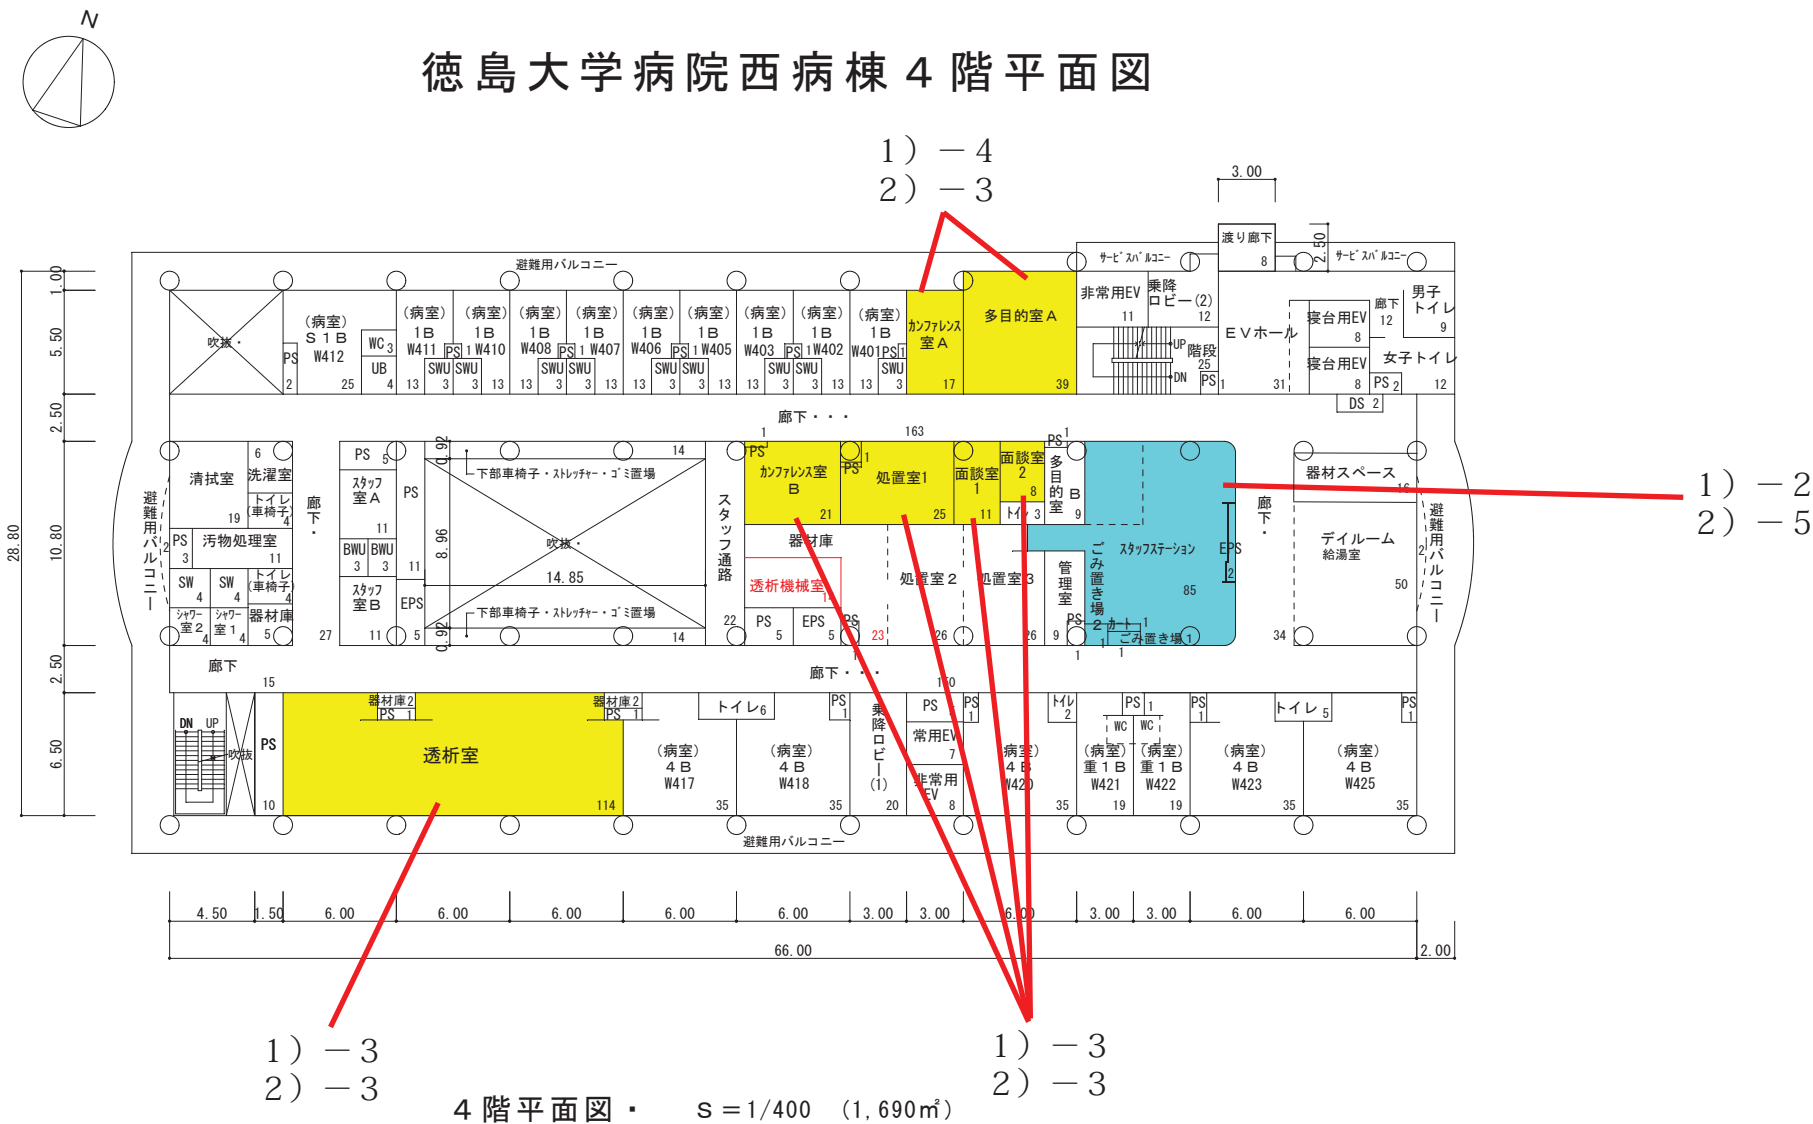

徳島大学病院西病棟 5 階平面図


(04) 西病棟 5 階

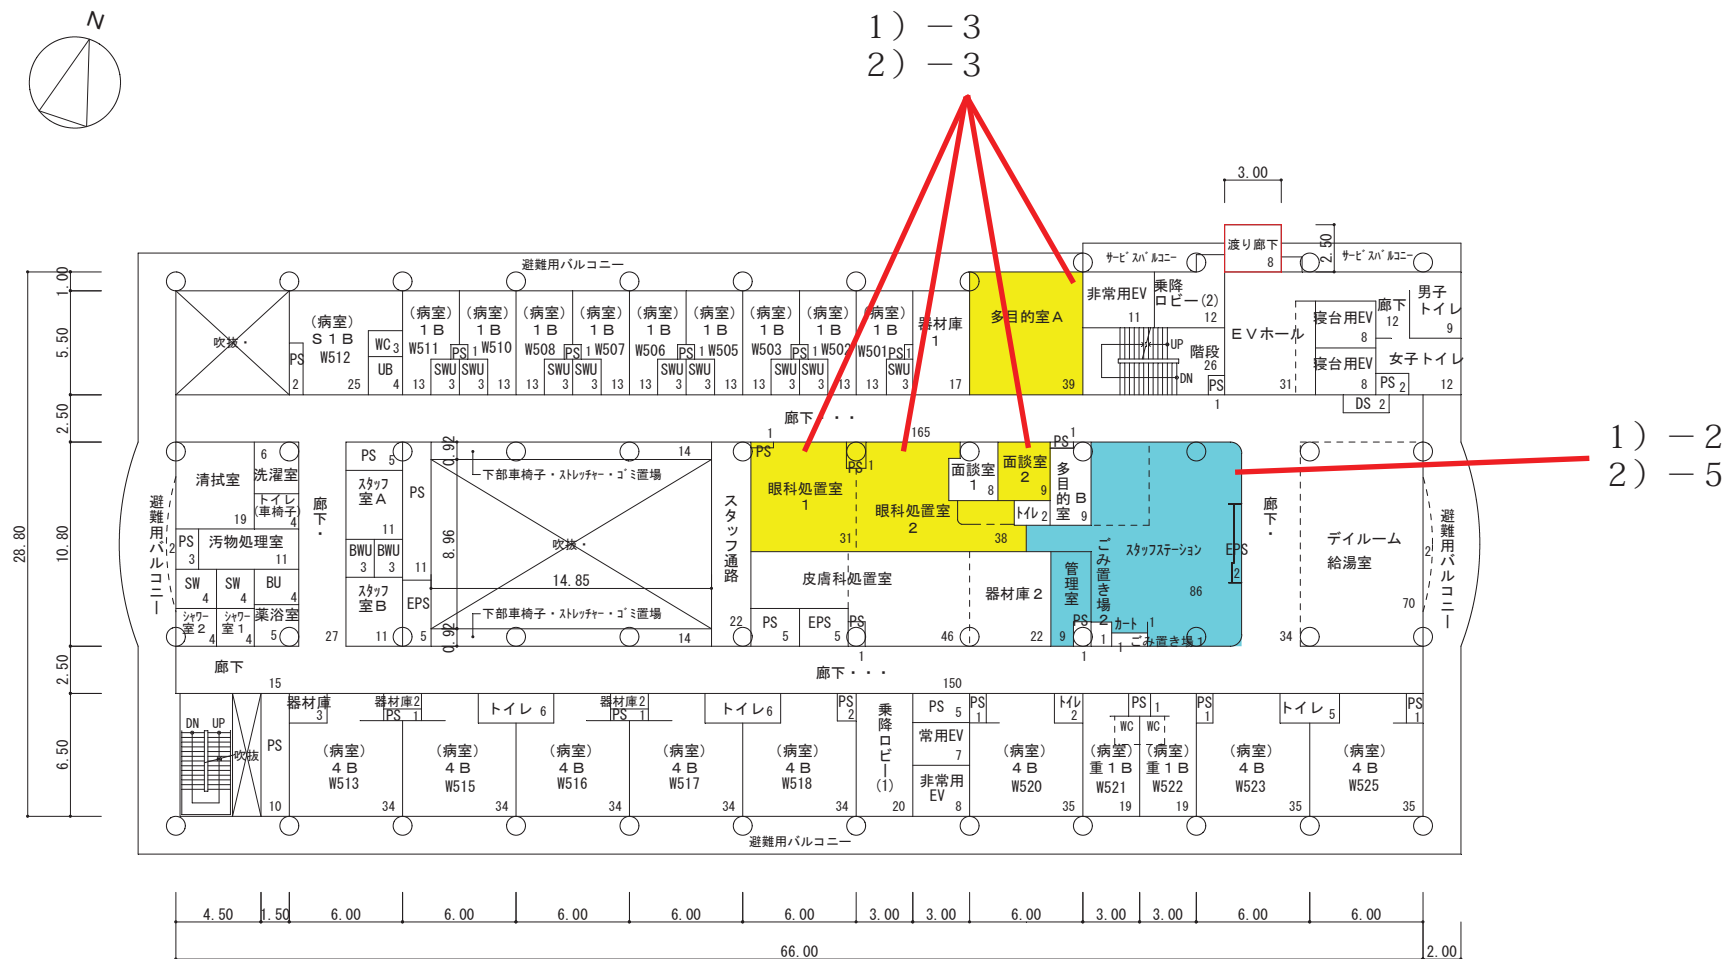

5 階平面図 ・ $s = 1/400$ (1,690 m^2)


徳島大学病院西病棟 6 階平面図

(05) 西病棟 6 階

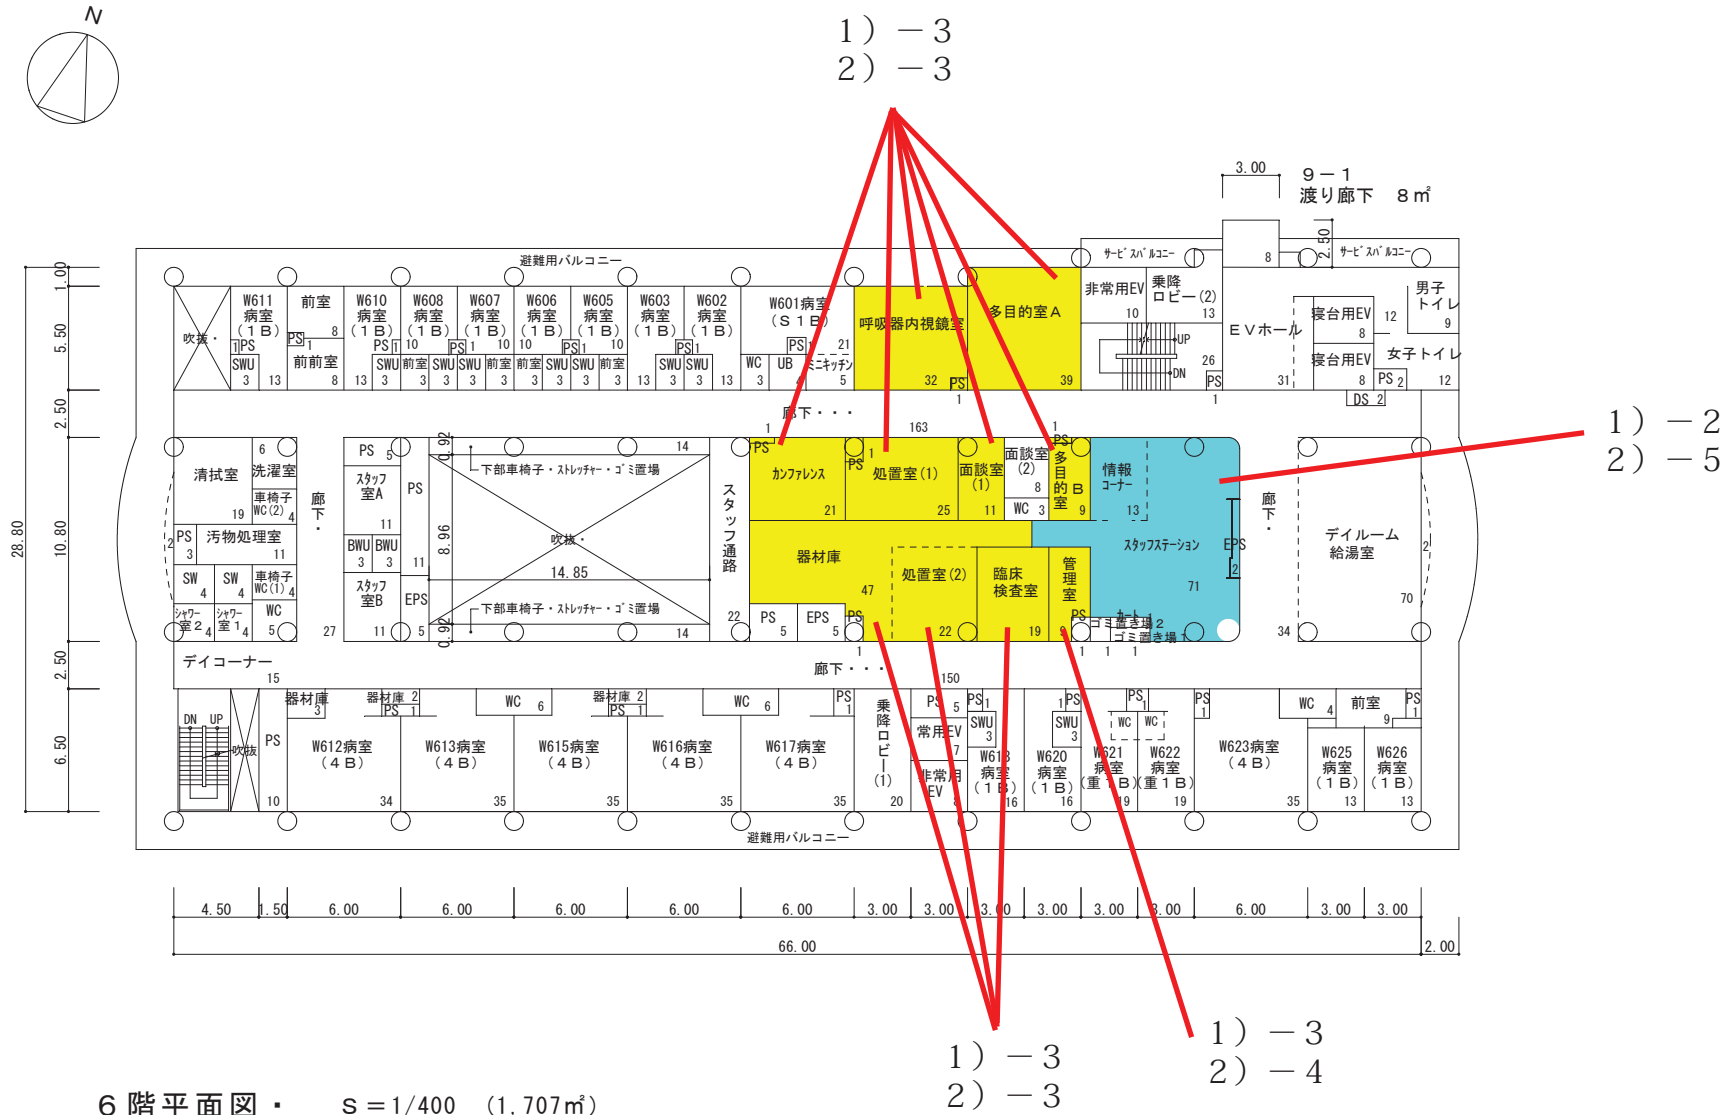


徳島大学病院西病棟 7 階平面図

(06) 西病棟 7 階

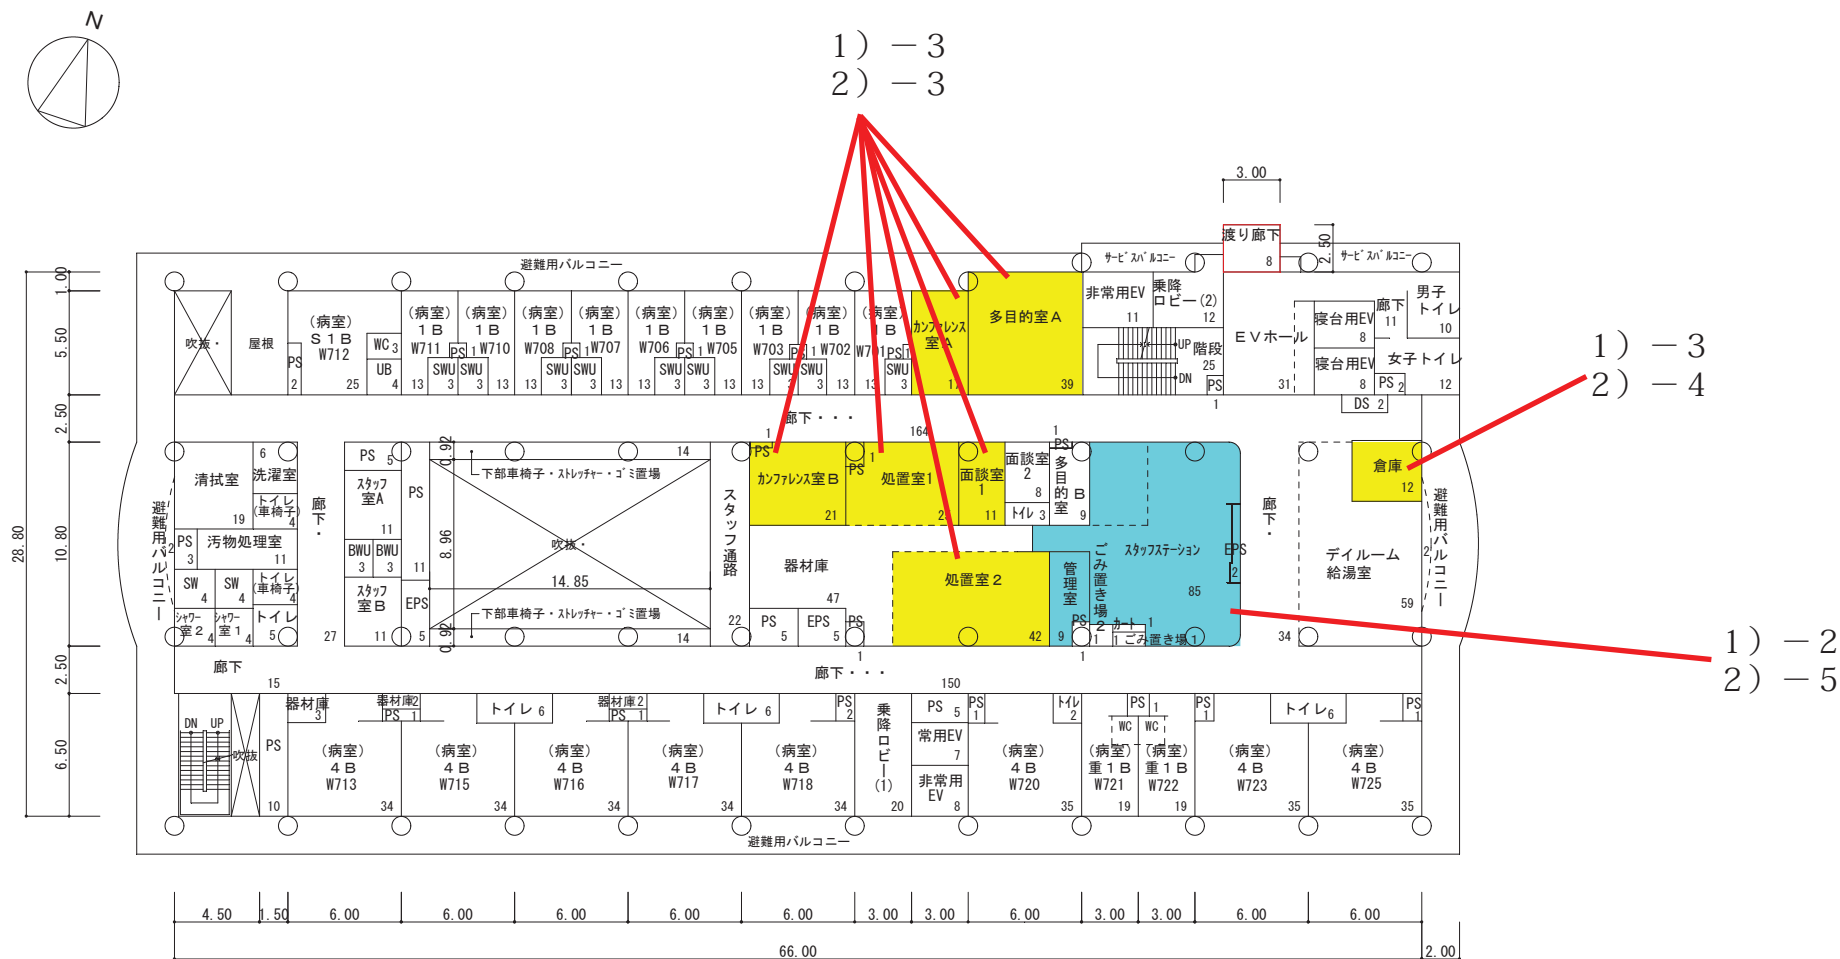


徳島大学病院西病棟 8 階平面図

(07) 西病棟 8 階

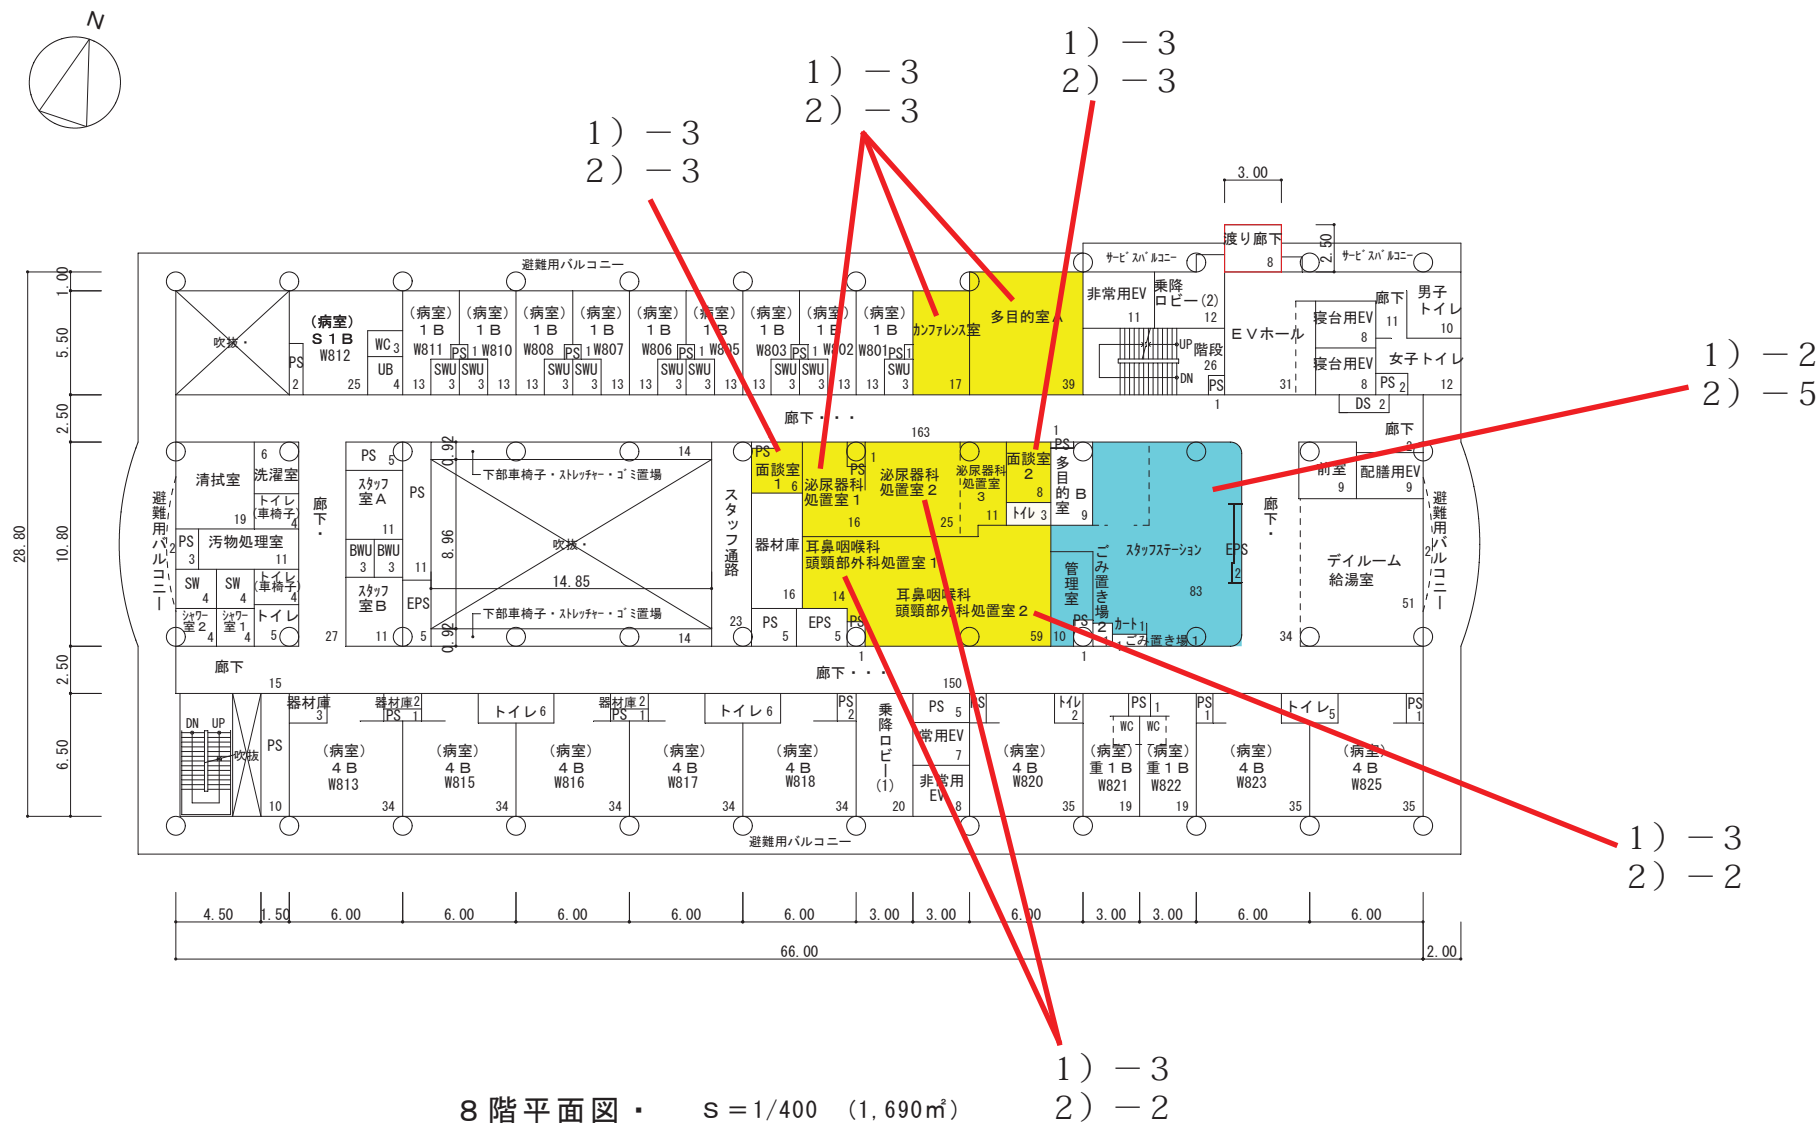


徳島大学病院西病棟 9 階平面図

(08) 西病棟 9 階

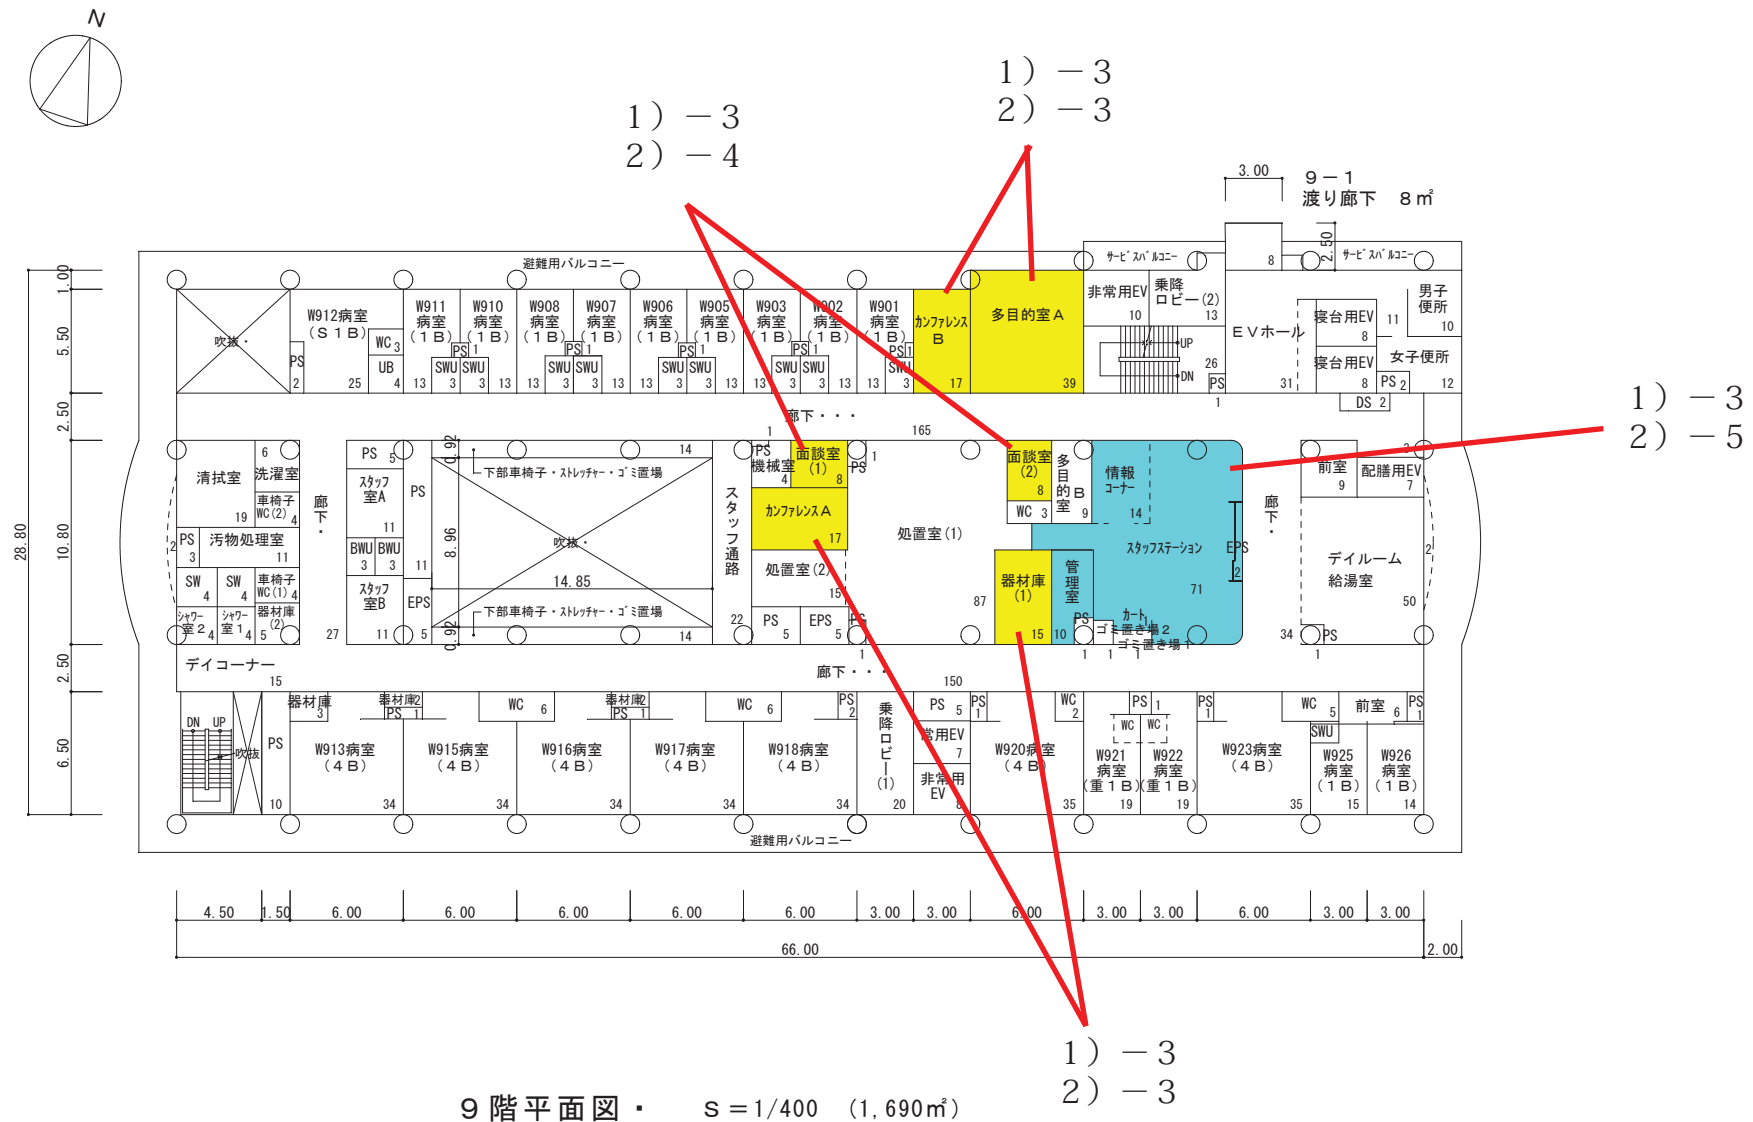


徳島大学病院西病棟 10階平面図

(09) 西病棟 10階

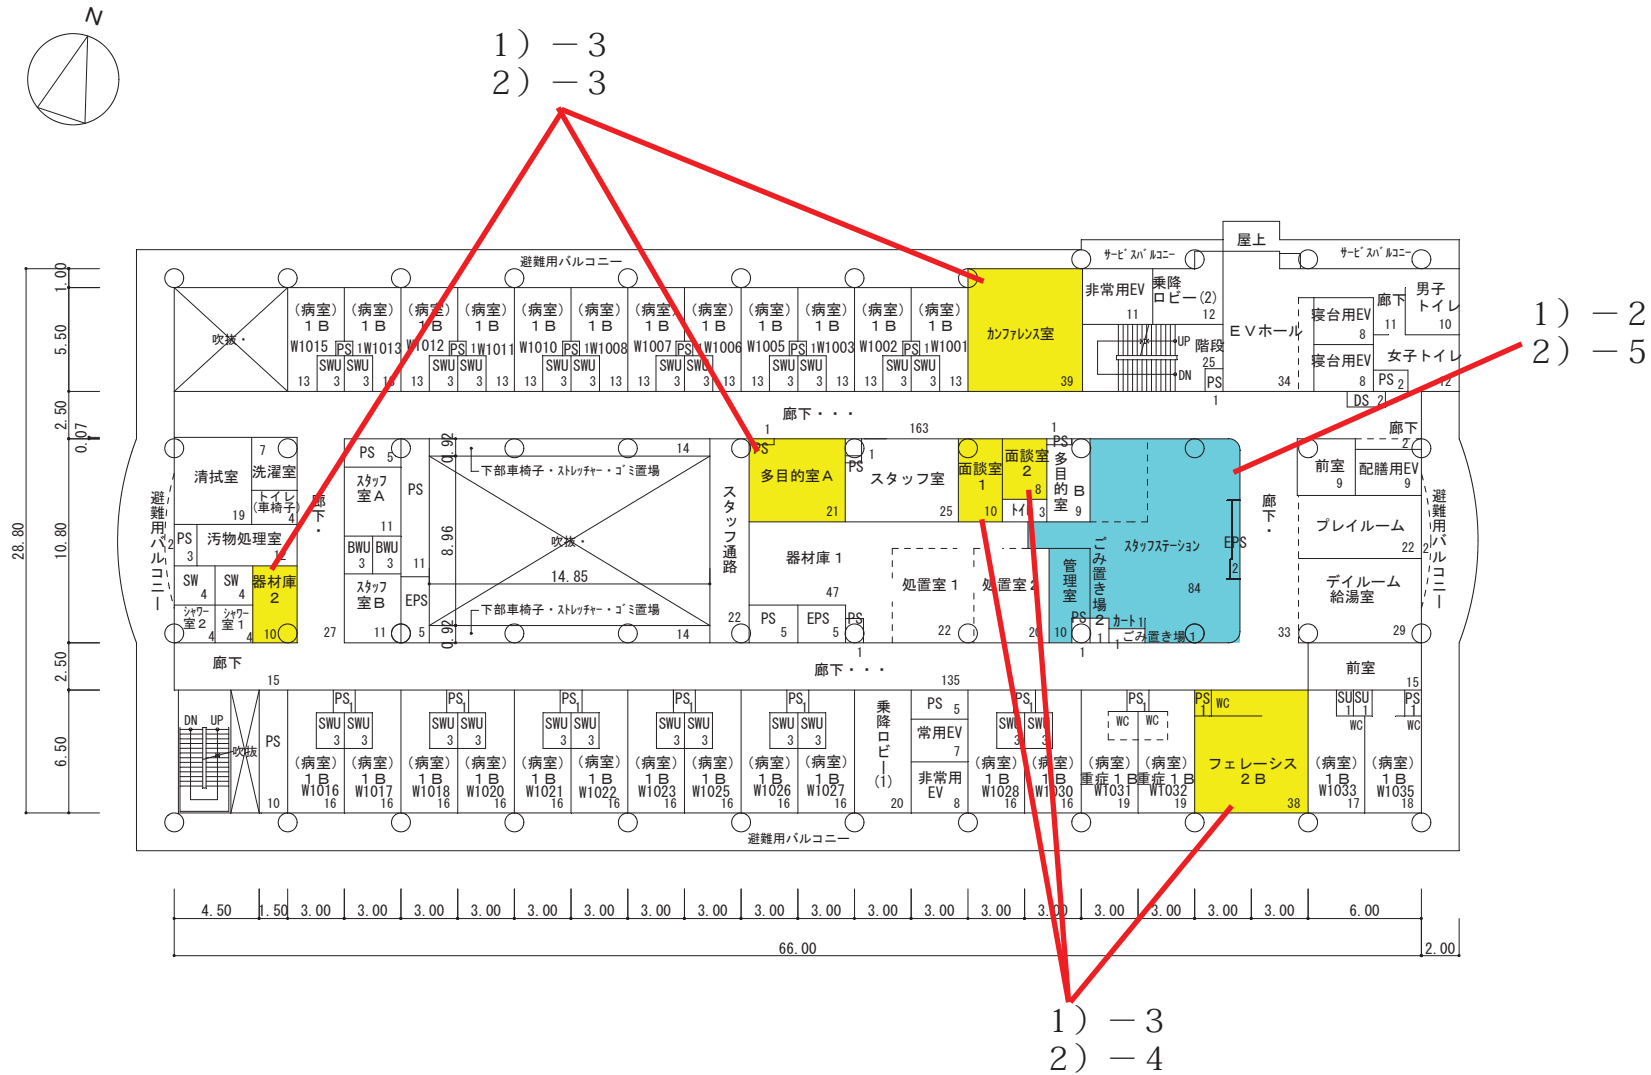

徳島大学病院東病棟 2 階平面図

(10) 東病棟 2 階

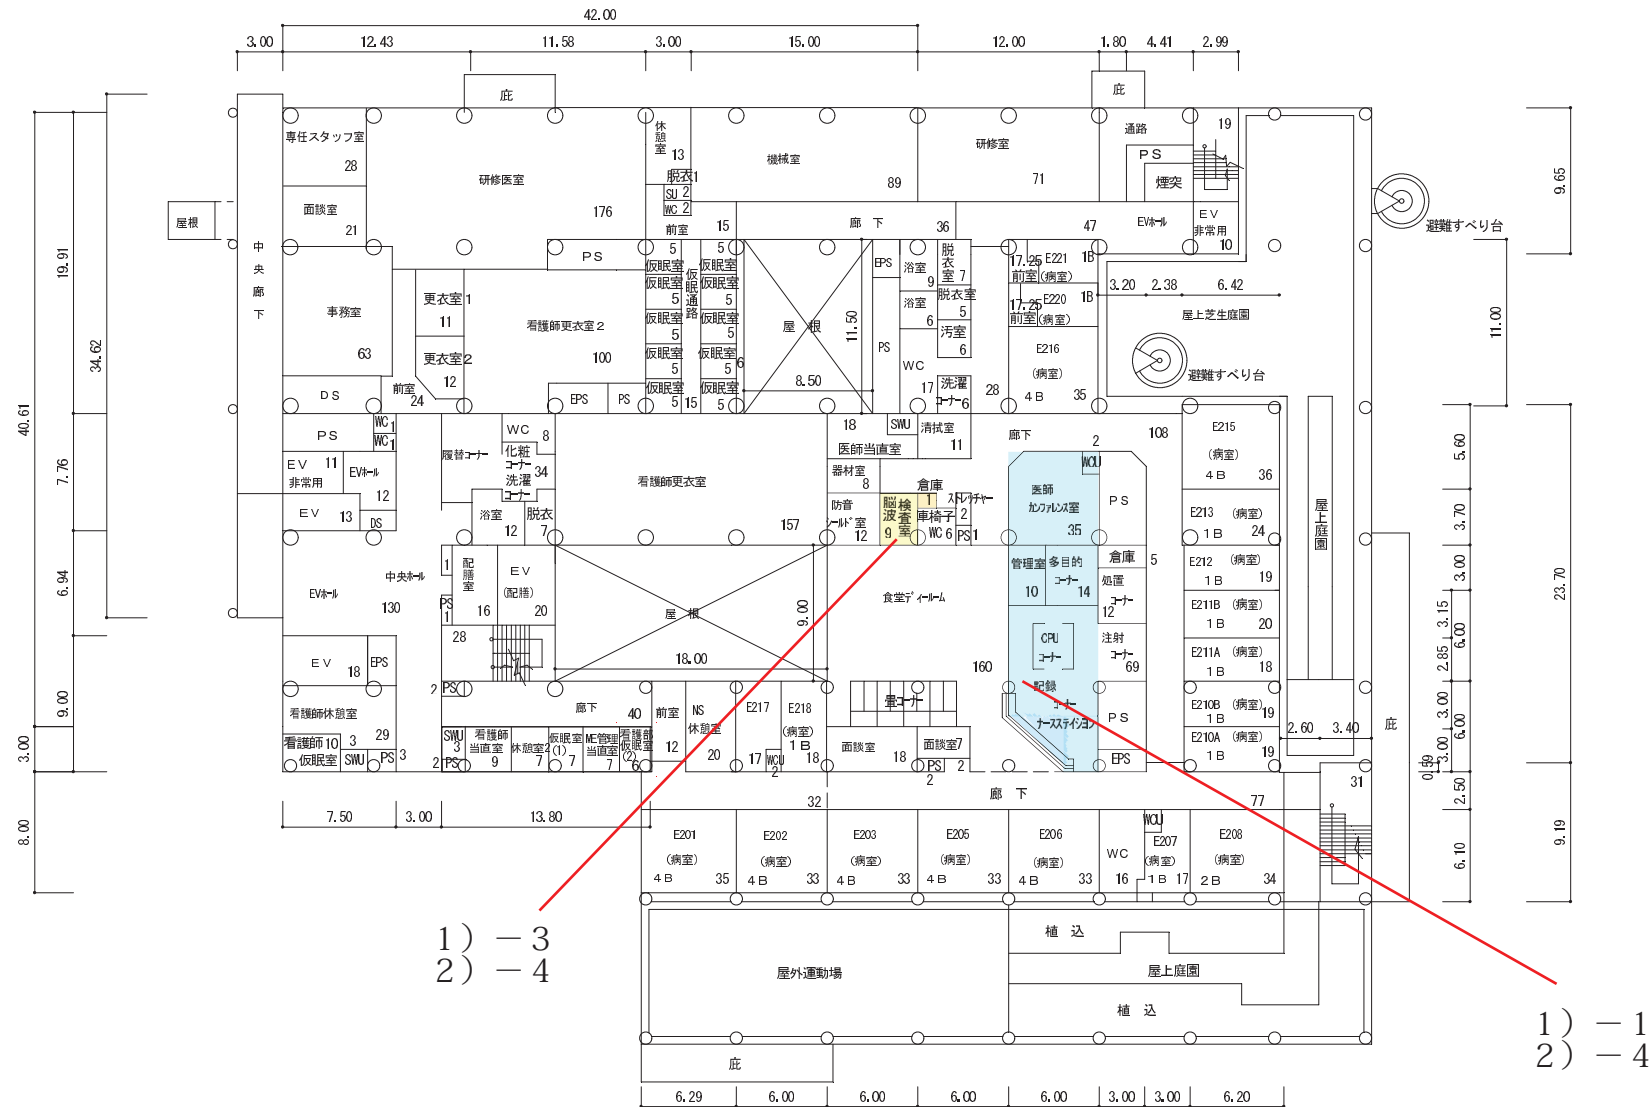


1) - 2
2) - 5

徳島大学病院東病棟3 階平面図

(11) 東病棟3階 (産科・MFICU)

1) - 4
2) - 5

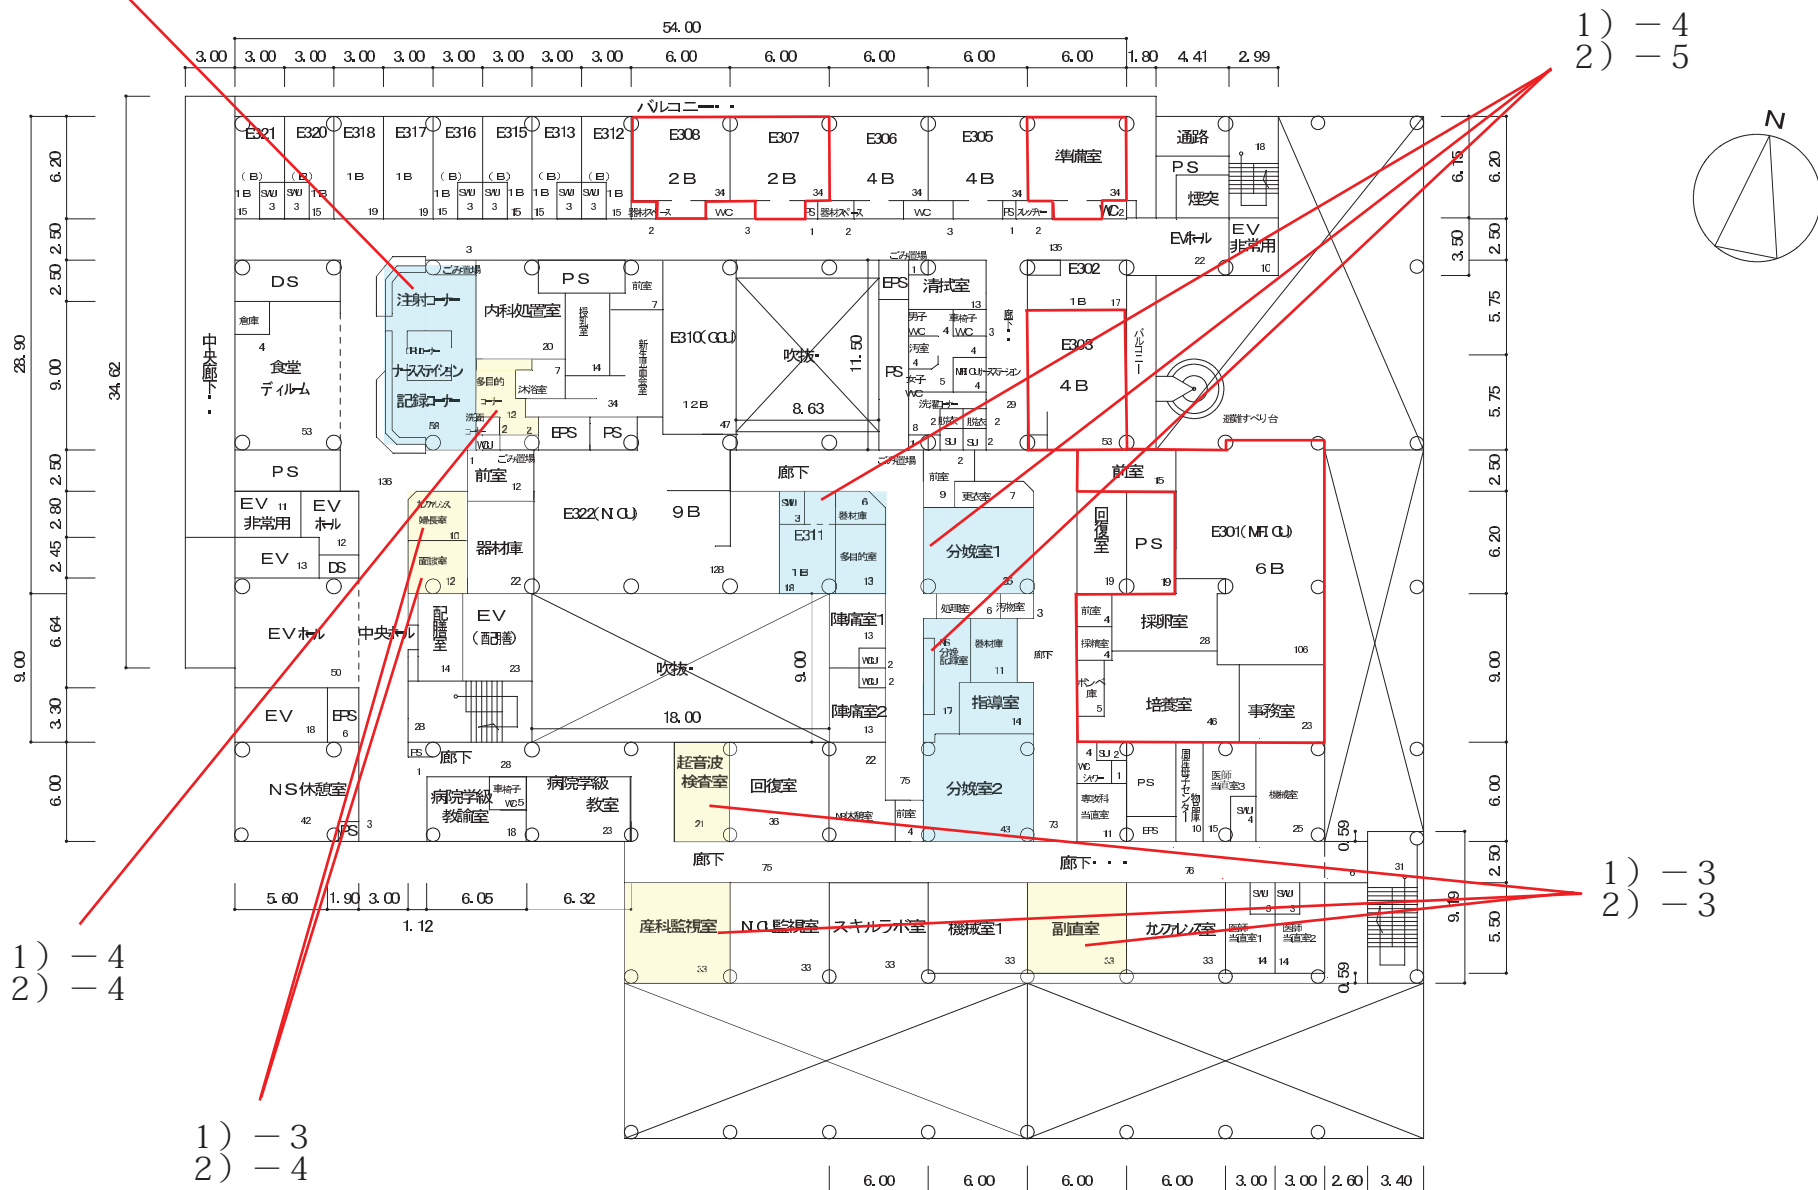


1) - 4
2) - 4


1) - 3
2) - 3

1) - 3
2) - 4

(12) 東病棟3階 (NICU・GCU・周産母子センター)

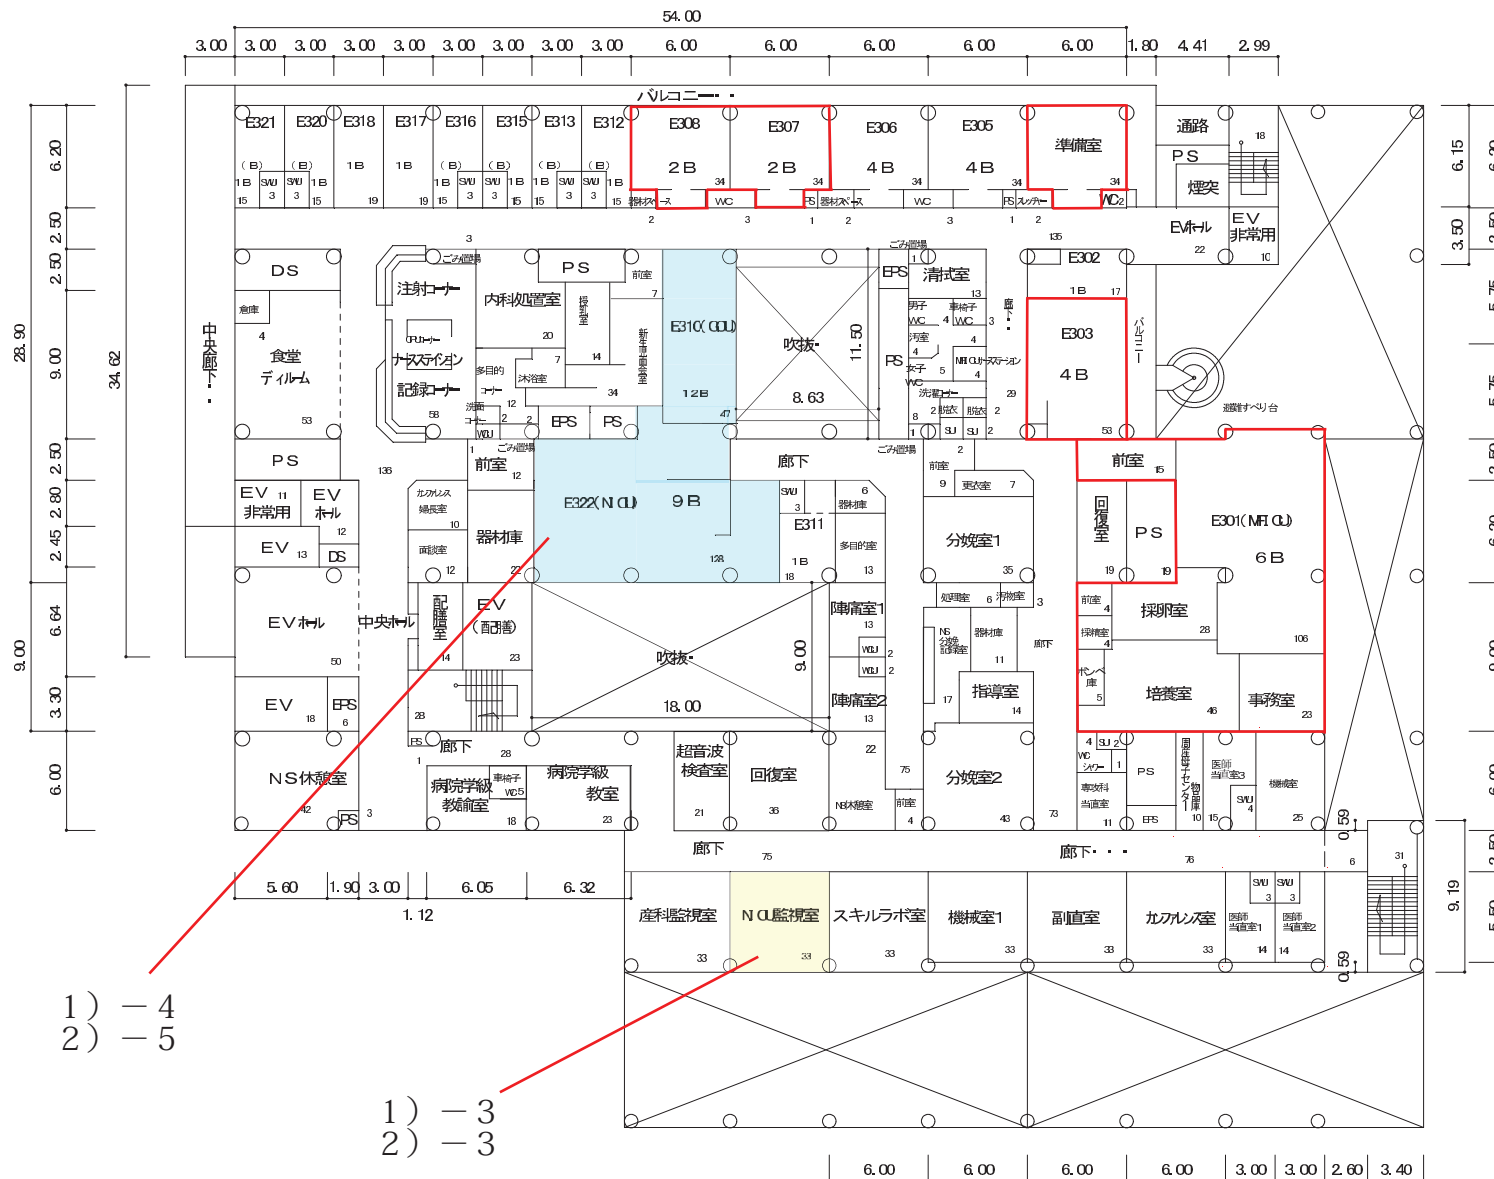

(13) 東病棟 4 階 (ICU・HCU)

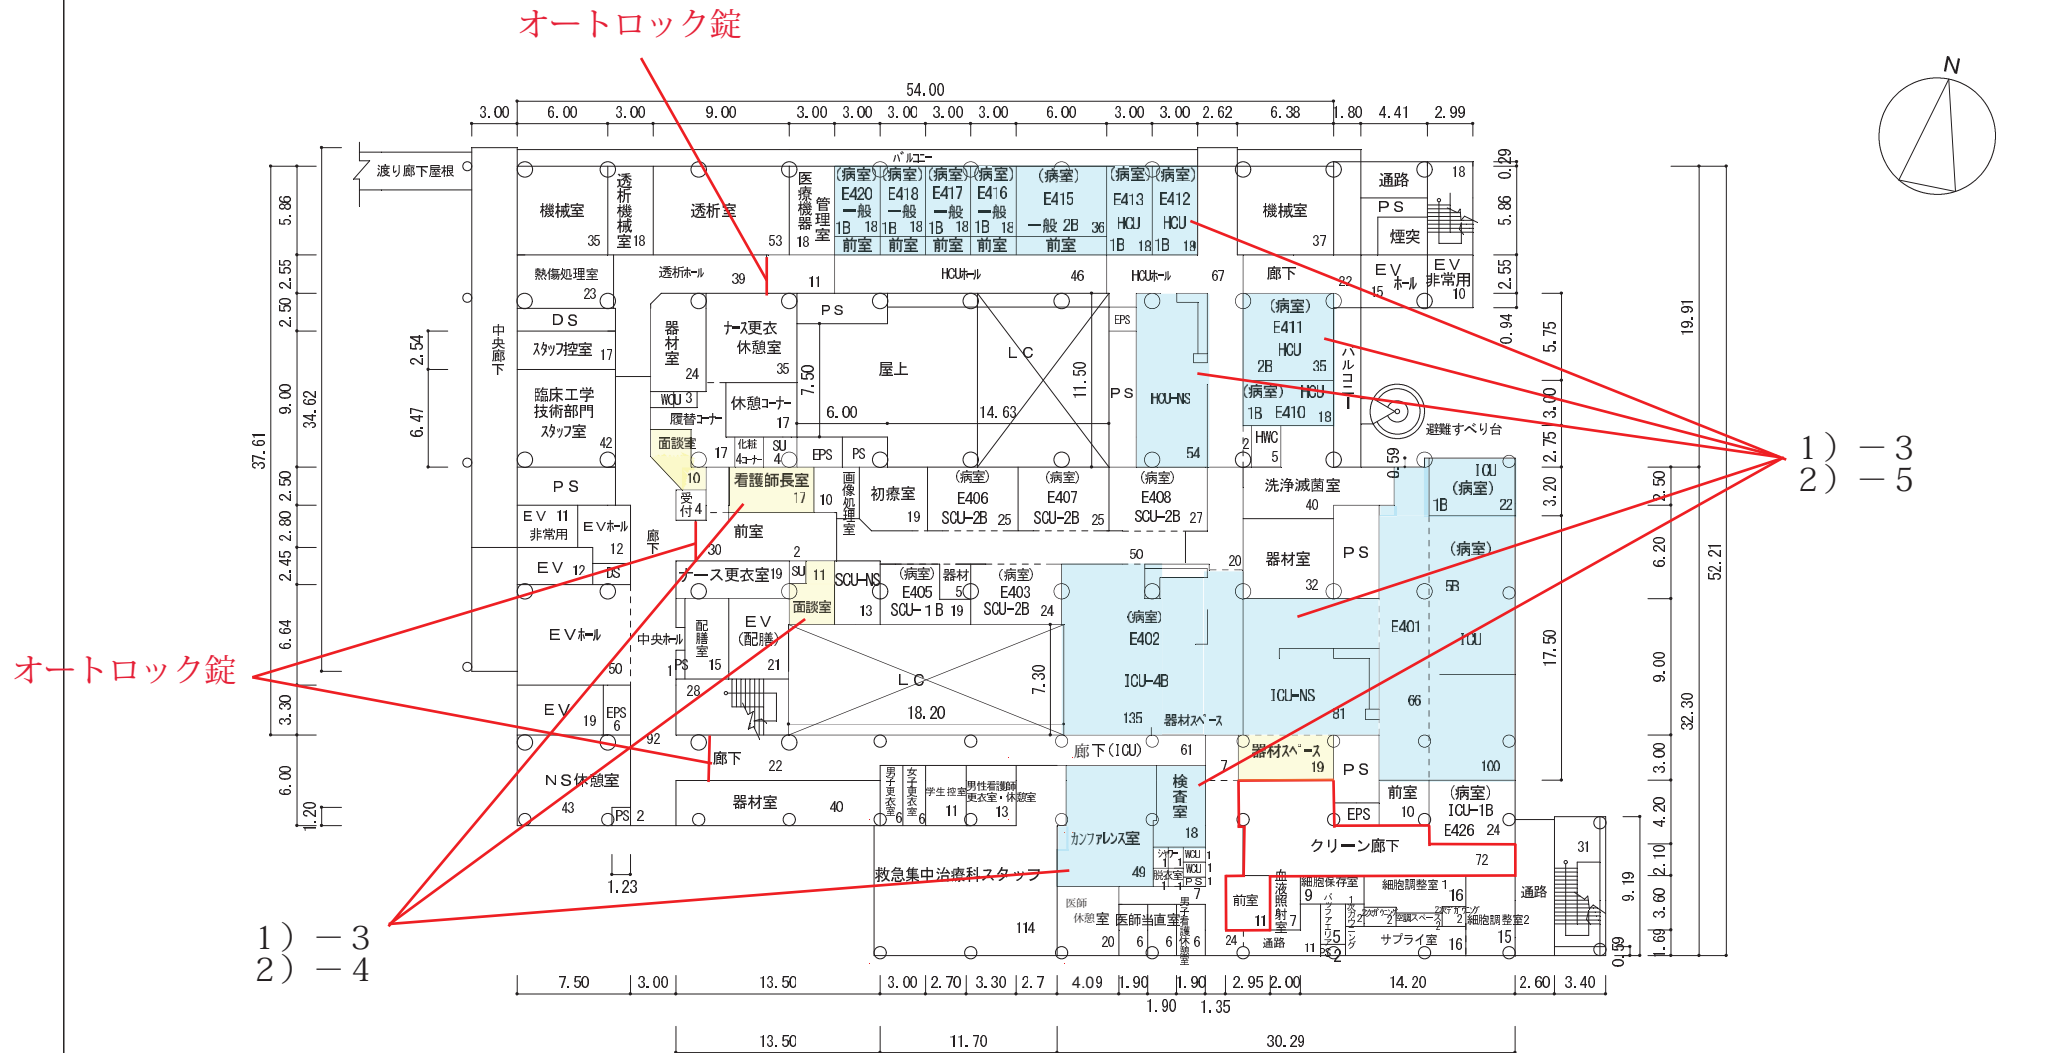


棟別平面図

学校番号	学校名	団地番号	団地名	棟番号
0344	徳島大学	013	蔵本団地	205

1) — 2
2) — 5

1) — 3
2) — 3

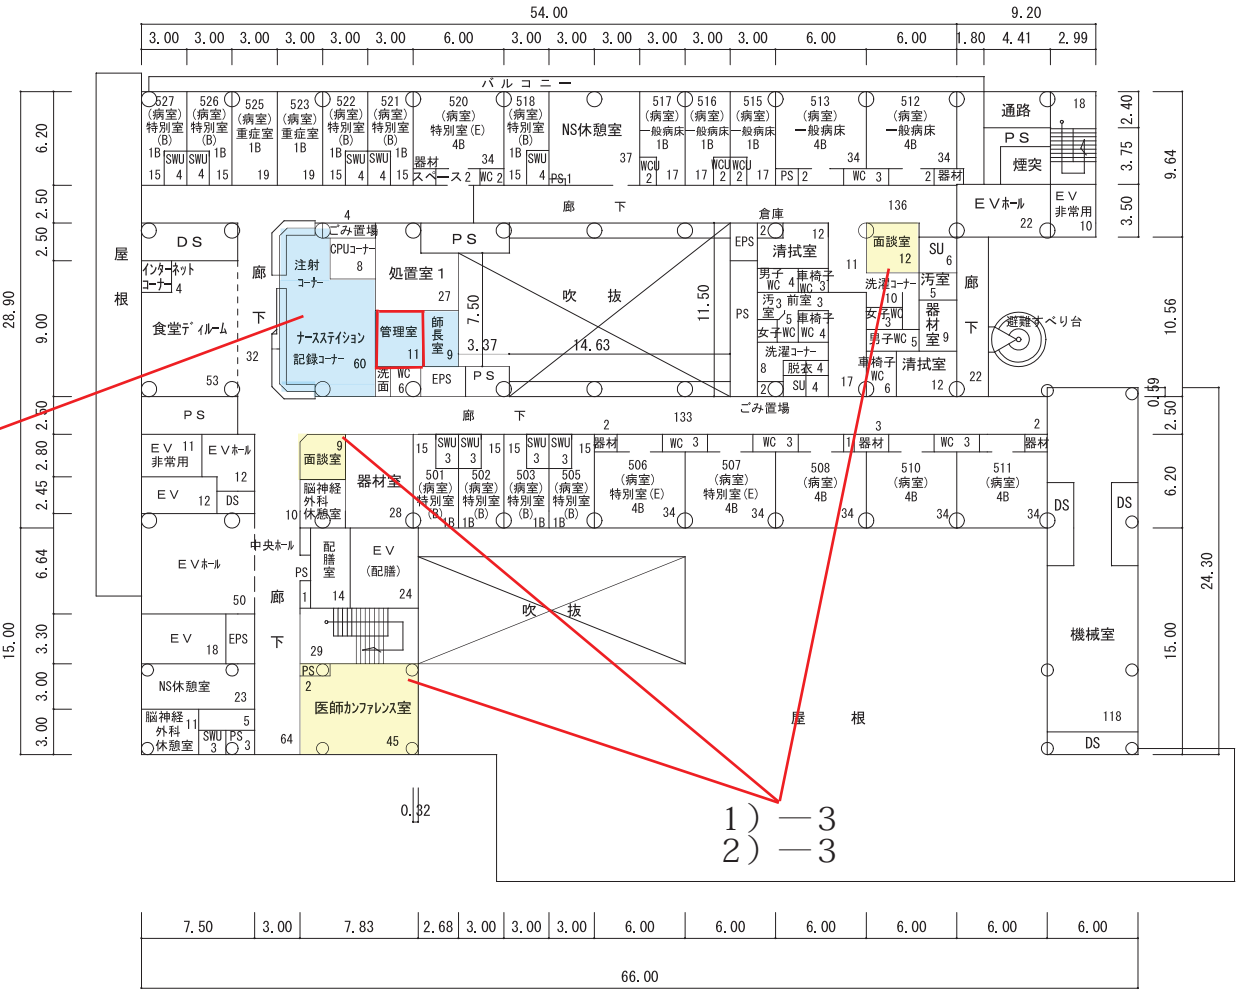


5 階平面図 S=1/500 (1998- 1,797㎡)
(1,797㎡～実態用)


徳島大学病院東病棟6 階平面図

(15) 東病棟6 階

1) - 2
2) - 5

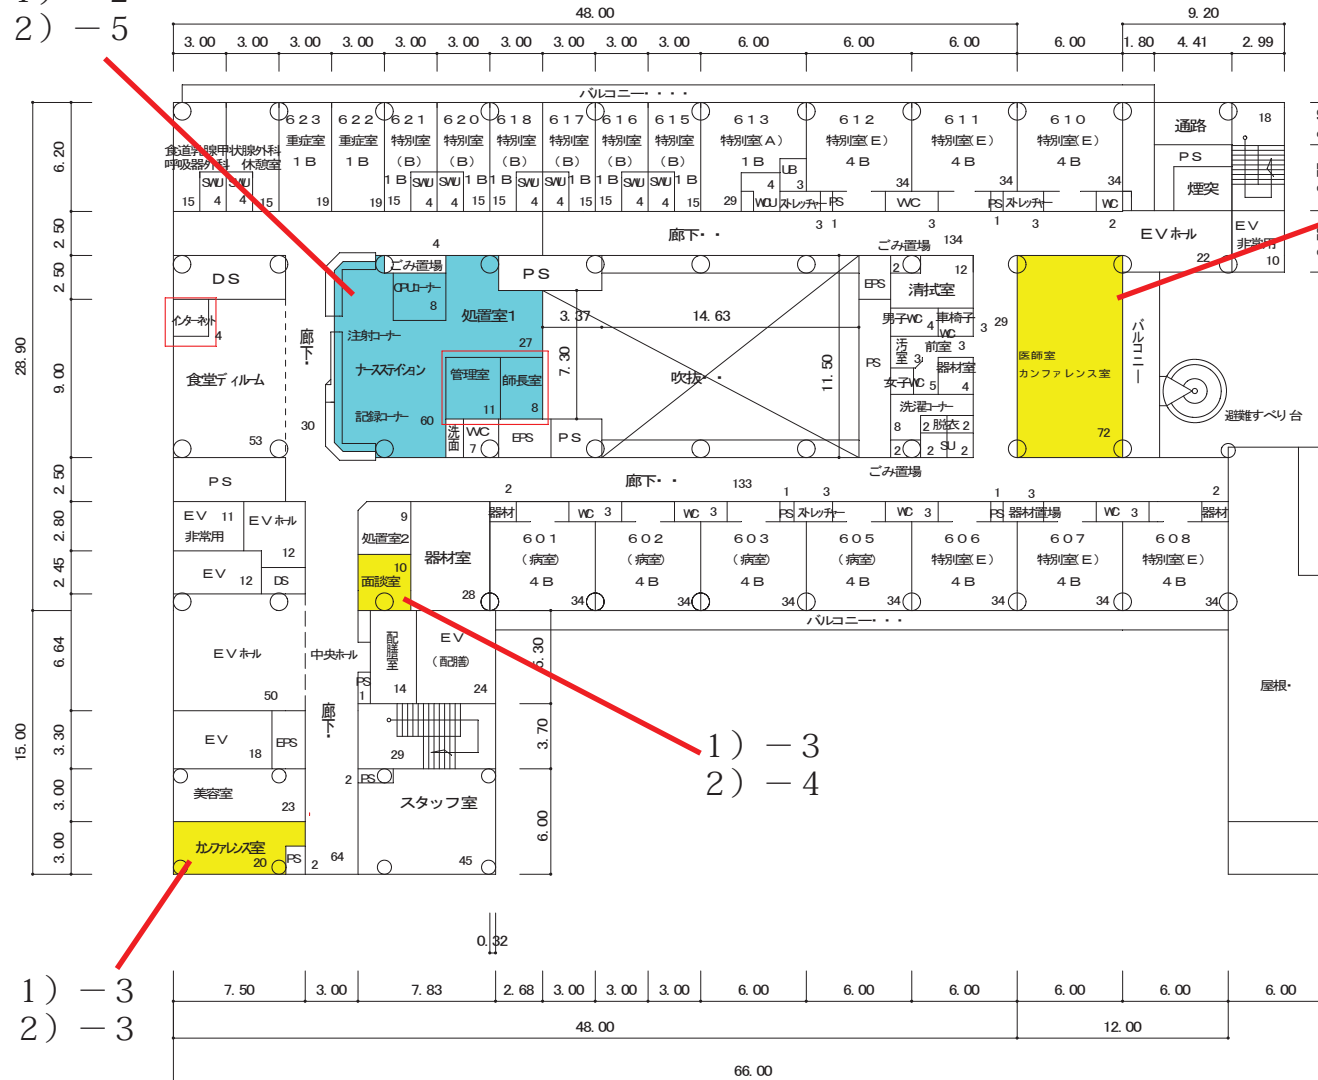


1) - 3
2) - 3

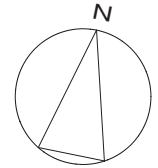


1) - 3
2) - 4

徳島大学病院東病棟7 階平面図

(16) 東病棟7階

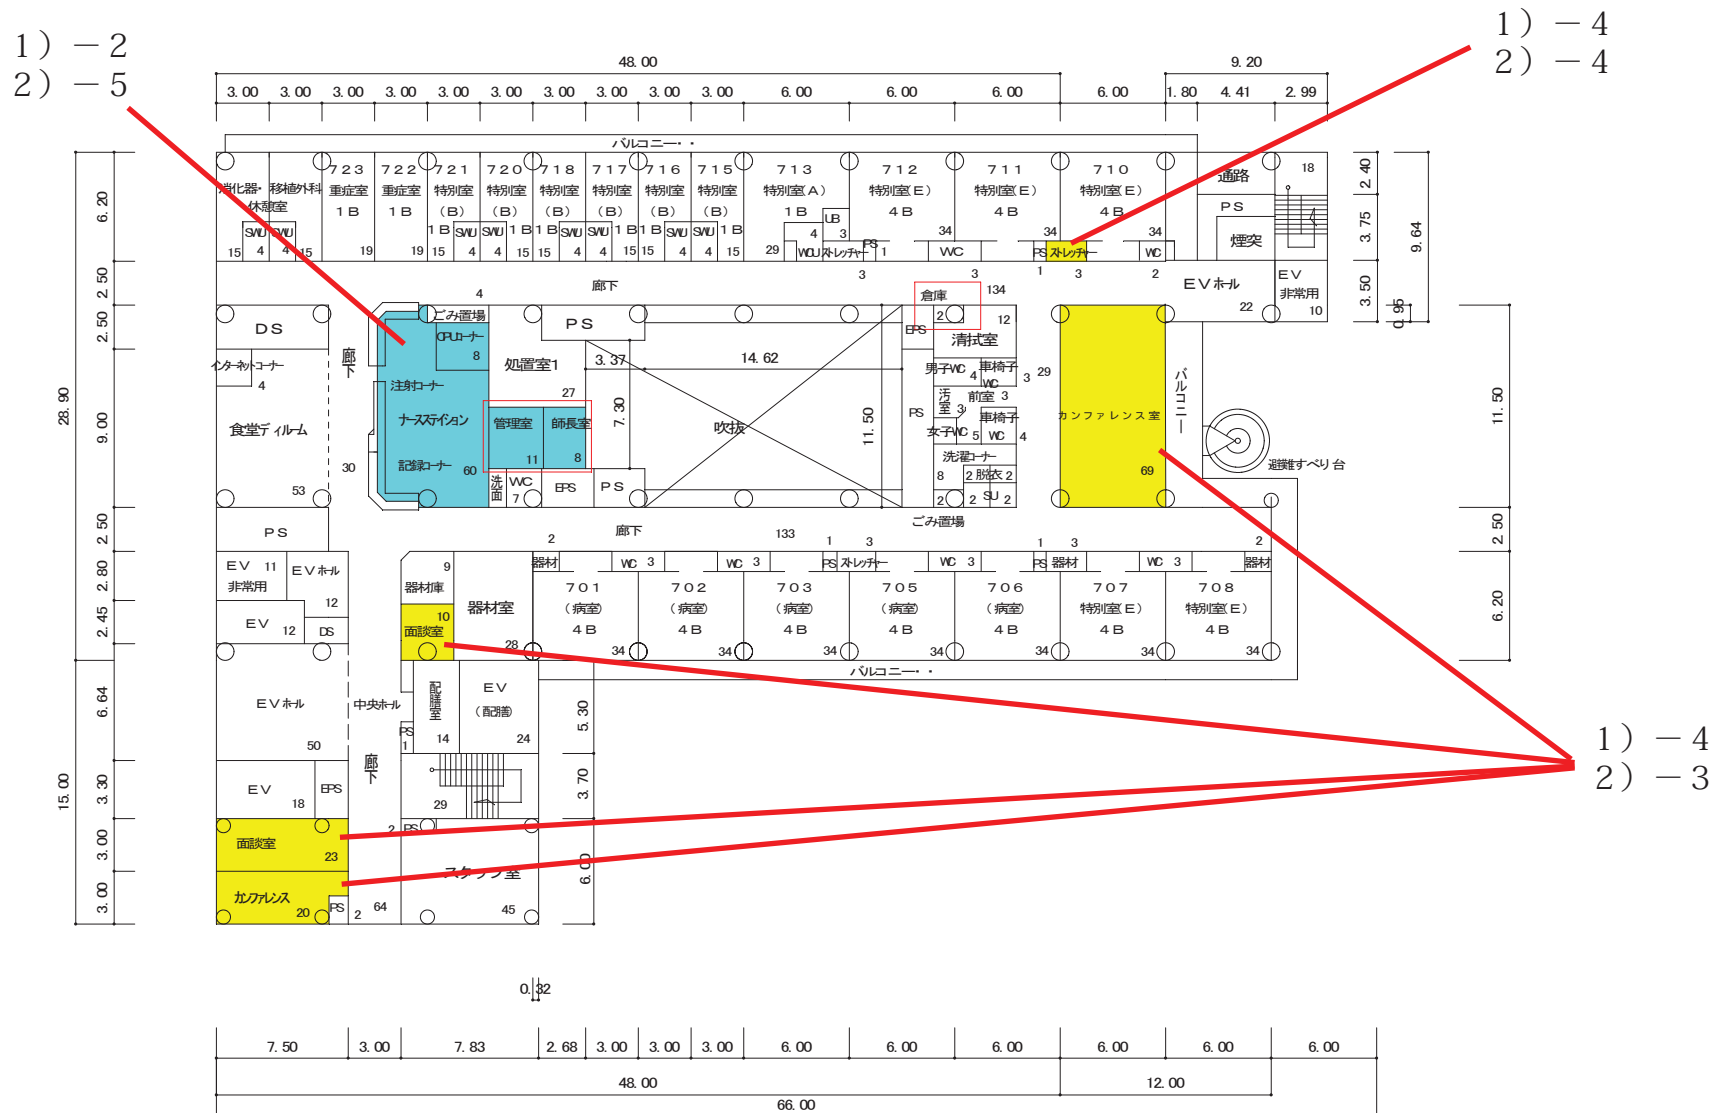


(17) 東病棟8階

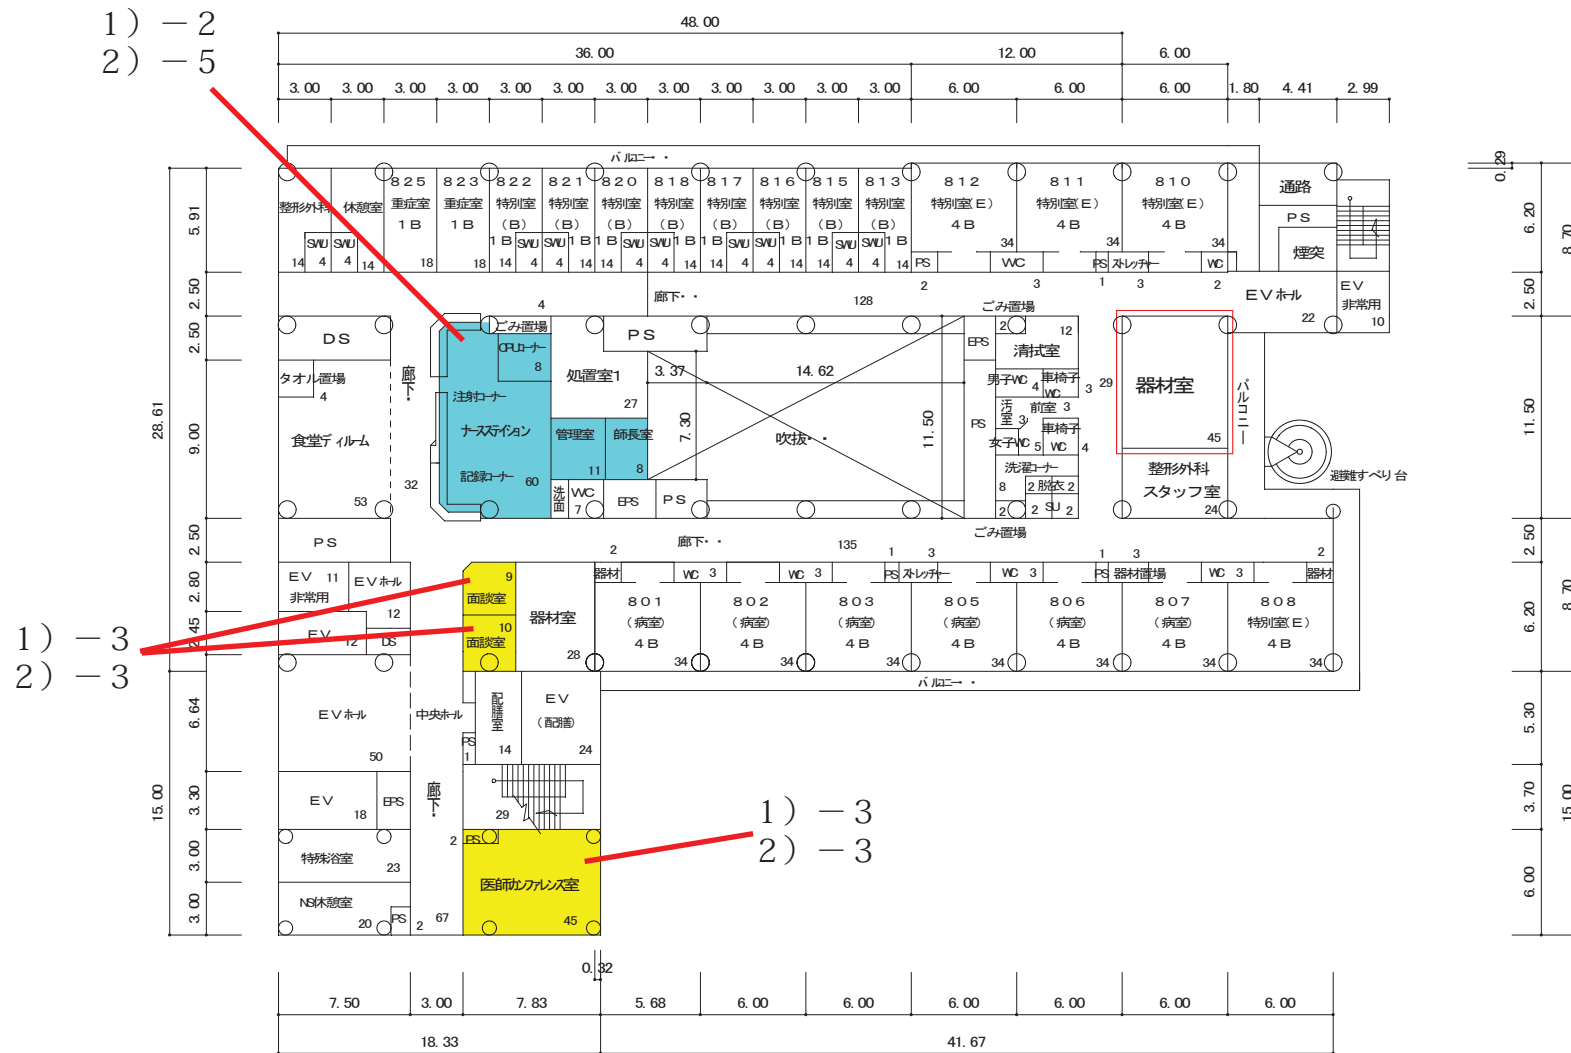

1) - 3
2) - 3

棟 別 平 面 図


学 校 番 号	学 校 名	団 地 番 号	団 地 名	棟 番 号
0 3 4 4	徳島大学	0 1 3	蔵 本 団 地	2 2 3

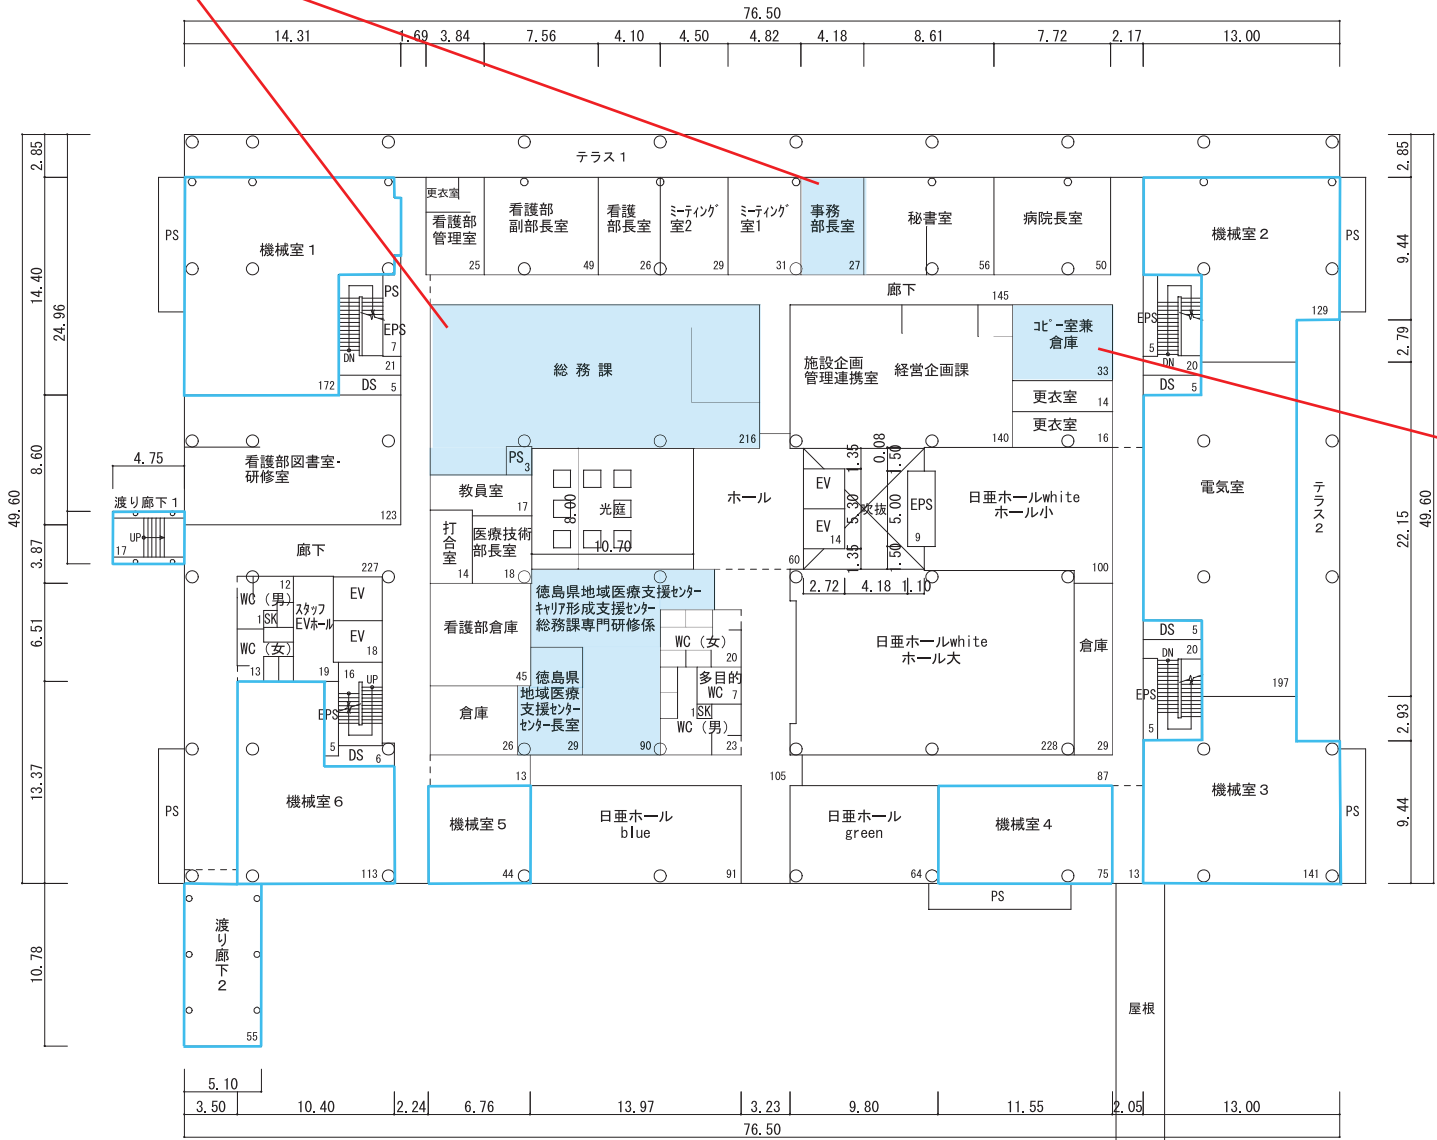


1) - 4
2) - 5
*各書棚に施錠


5 階 平 面 図 s = 1 / 5 0 0
(3,439㎡)
(実態用 : 3,404㎡)

(18-2/3) 総務課：卒後臨床研修係

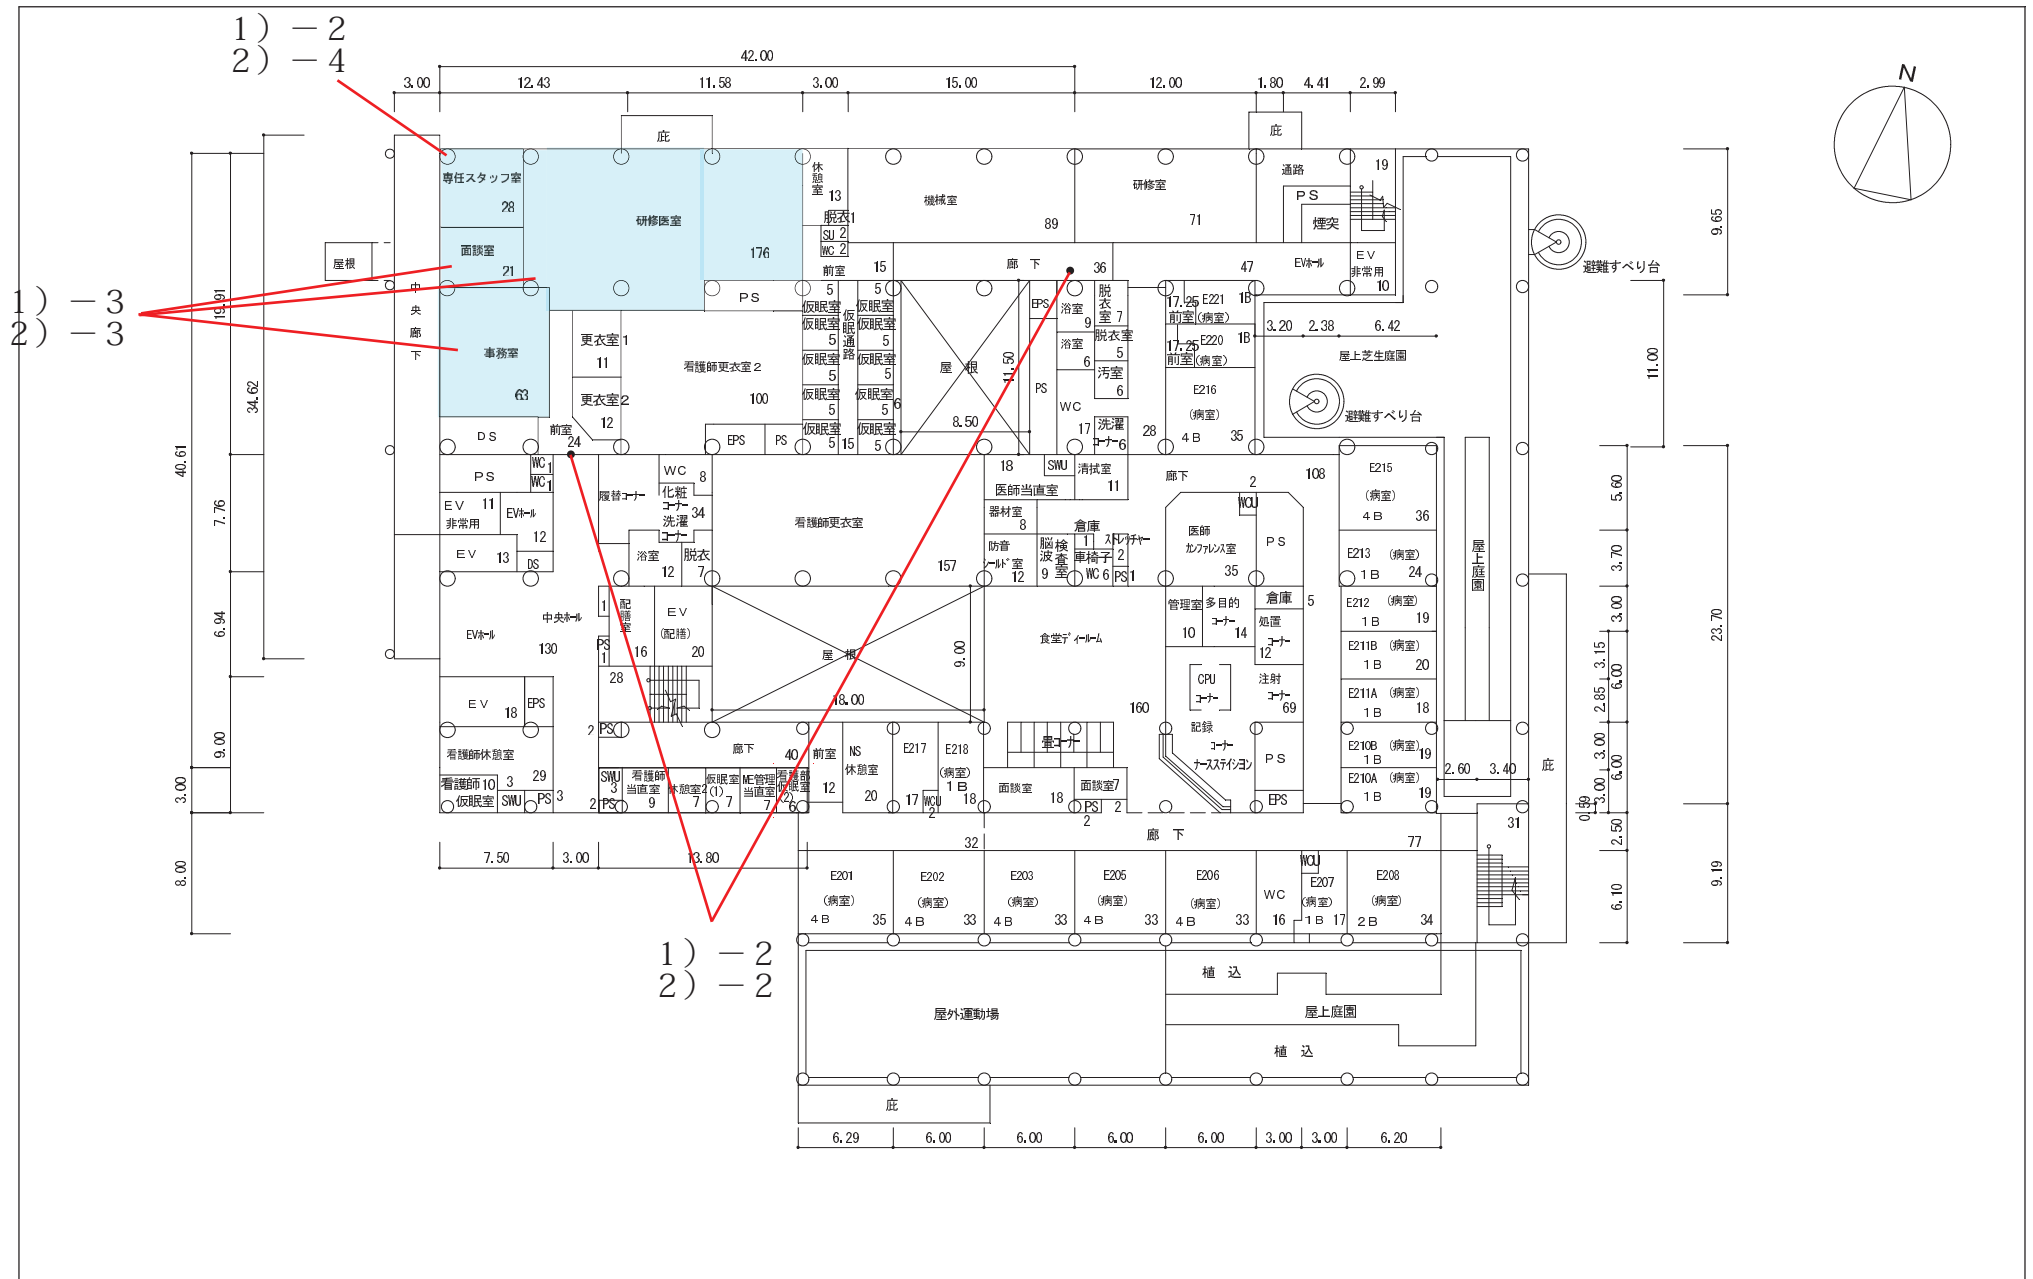


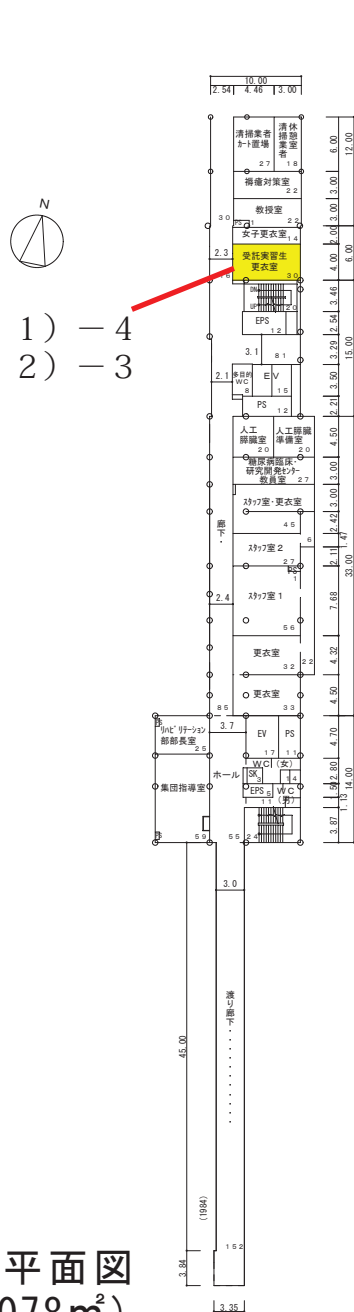

3 階平面図
(1,078m²)

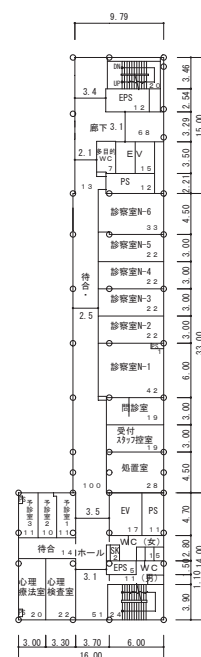


5 階平面図
(701m²)

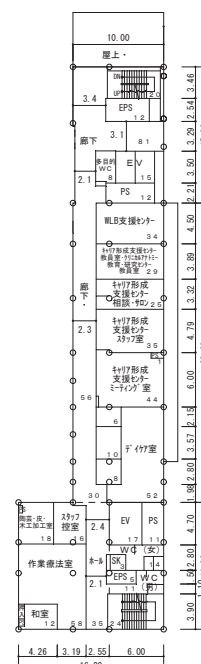

4 階平面図
(702m²)

学 校 番 号	学 校 名	团 地 番 号	团 地 名	棟 番 号
0 3 4 4	徳島大学	0 1 3	蔵 本 団 地	2 2 3

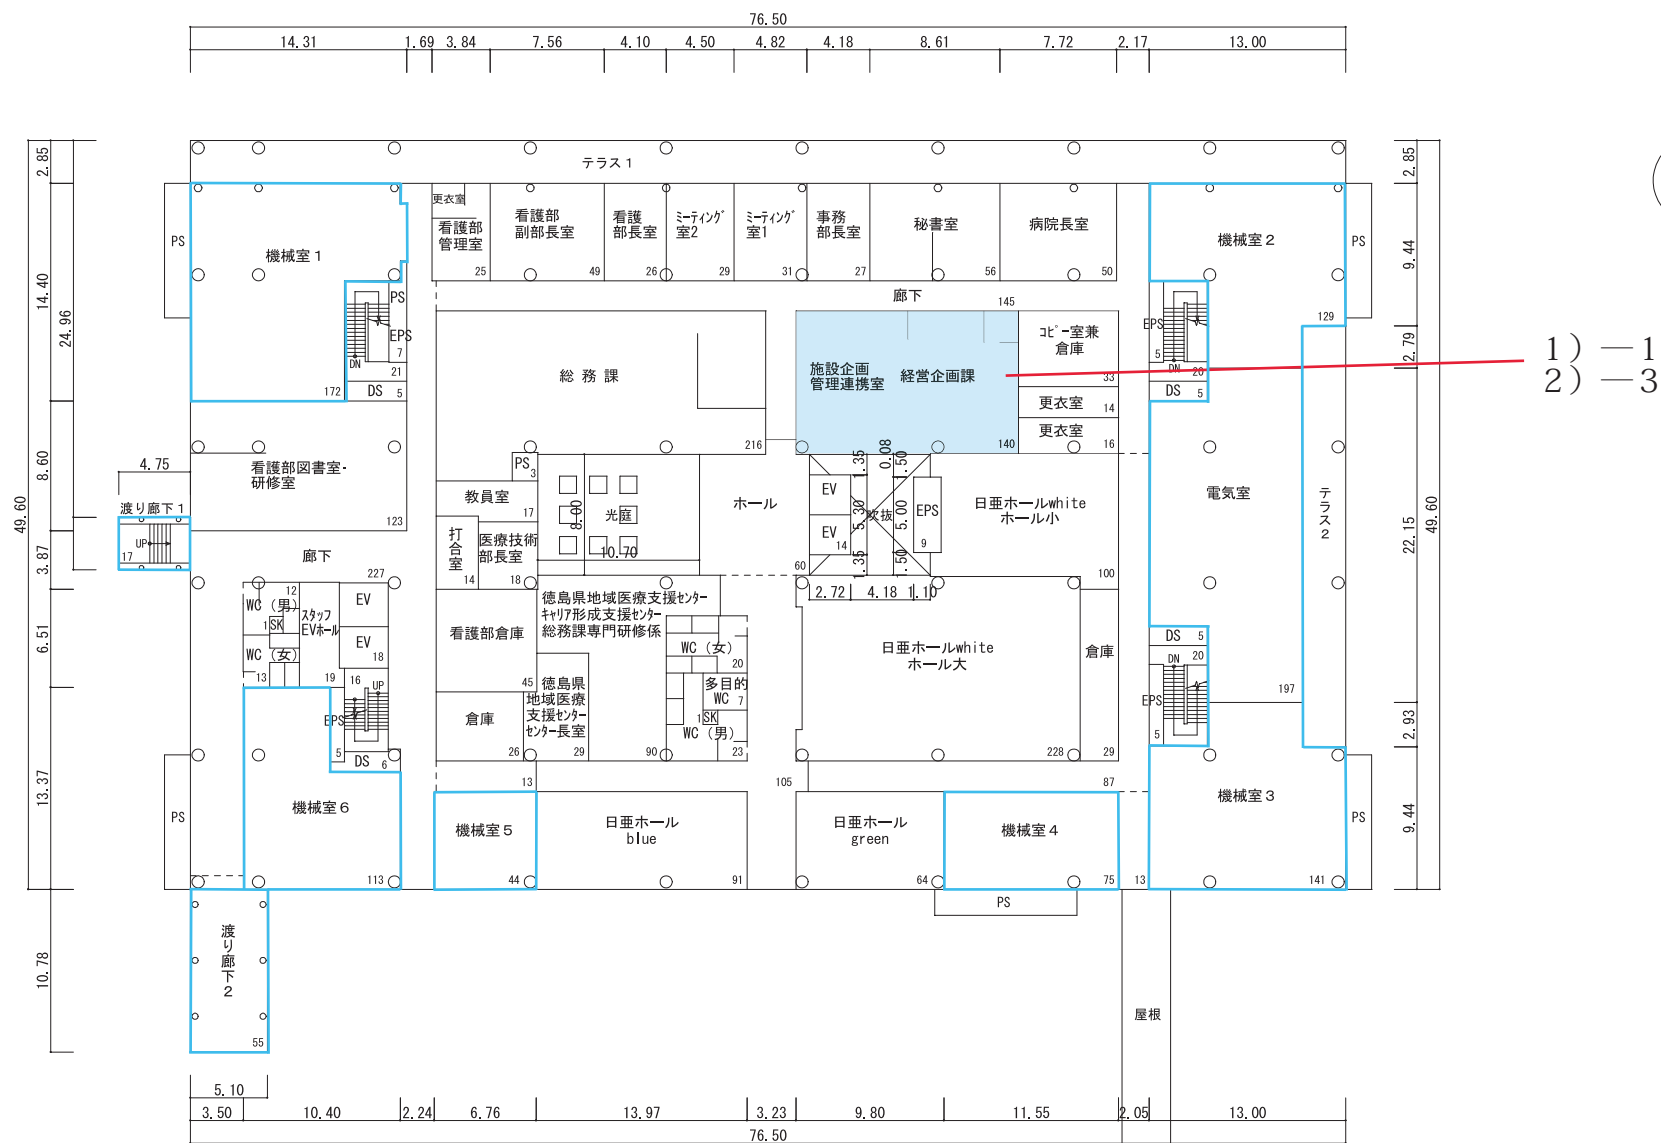


5 階 平 面 図 $S = 1 / 5 0 0$
(3,439m²)
(実態用 : 3,404m²)




1) - 3
2) - 3

1 階平面図
(1, 867m²)

合計 5, 905m²

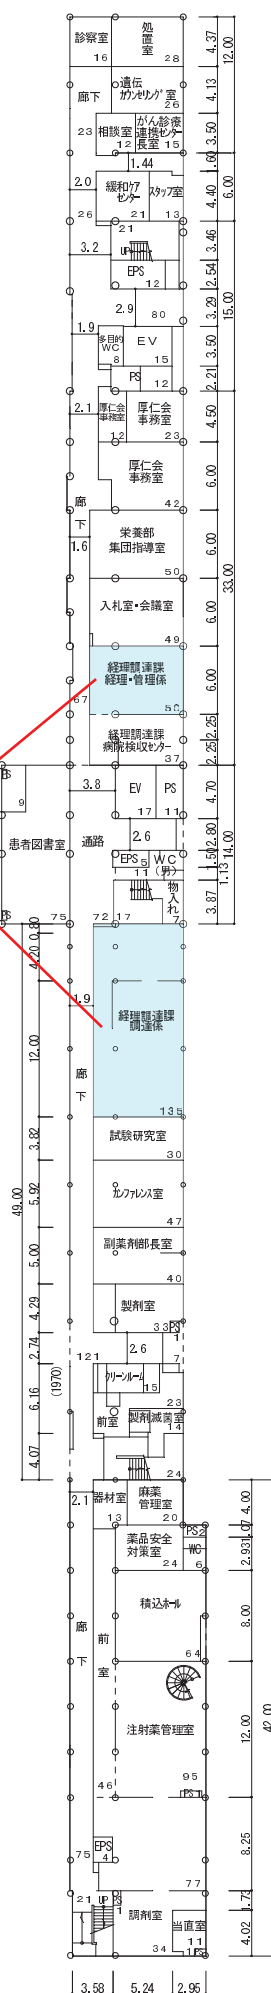


2 階平面図
(1, 557m²)

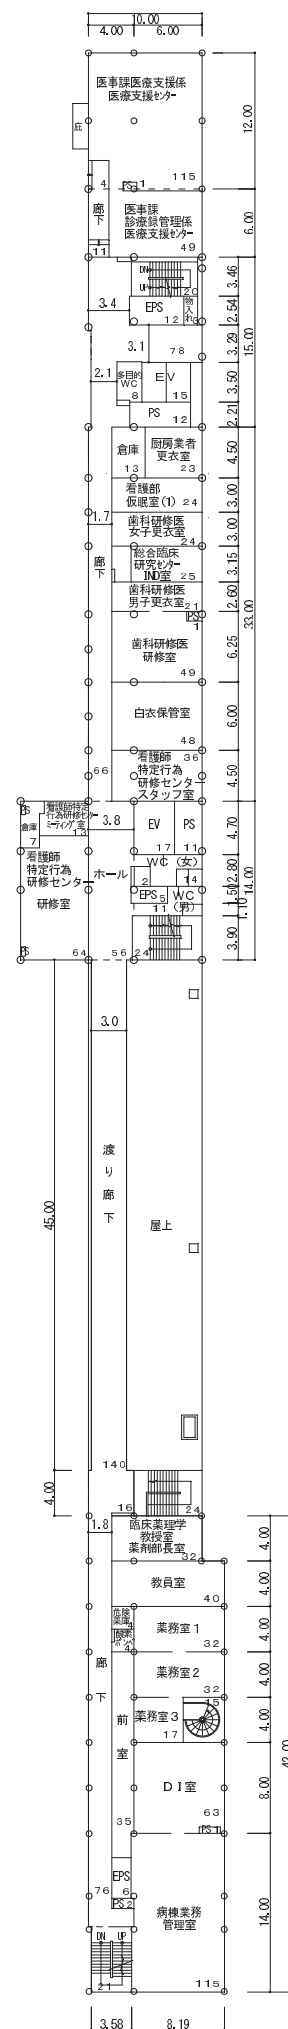

棟別平面図


国立大学法人等施設実態報告（様式3）

学校番号	学校名	団地番号	団地名	棟番号
0344	徳島大学	013	蔵本団地	187

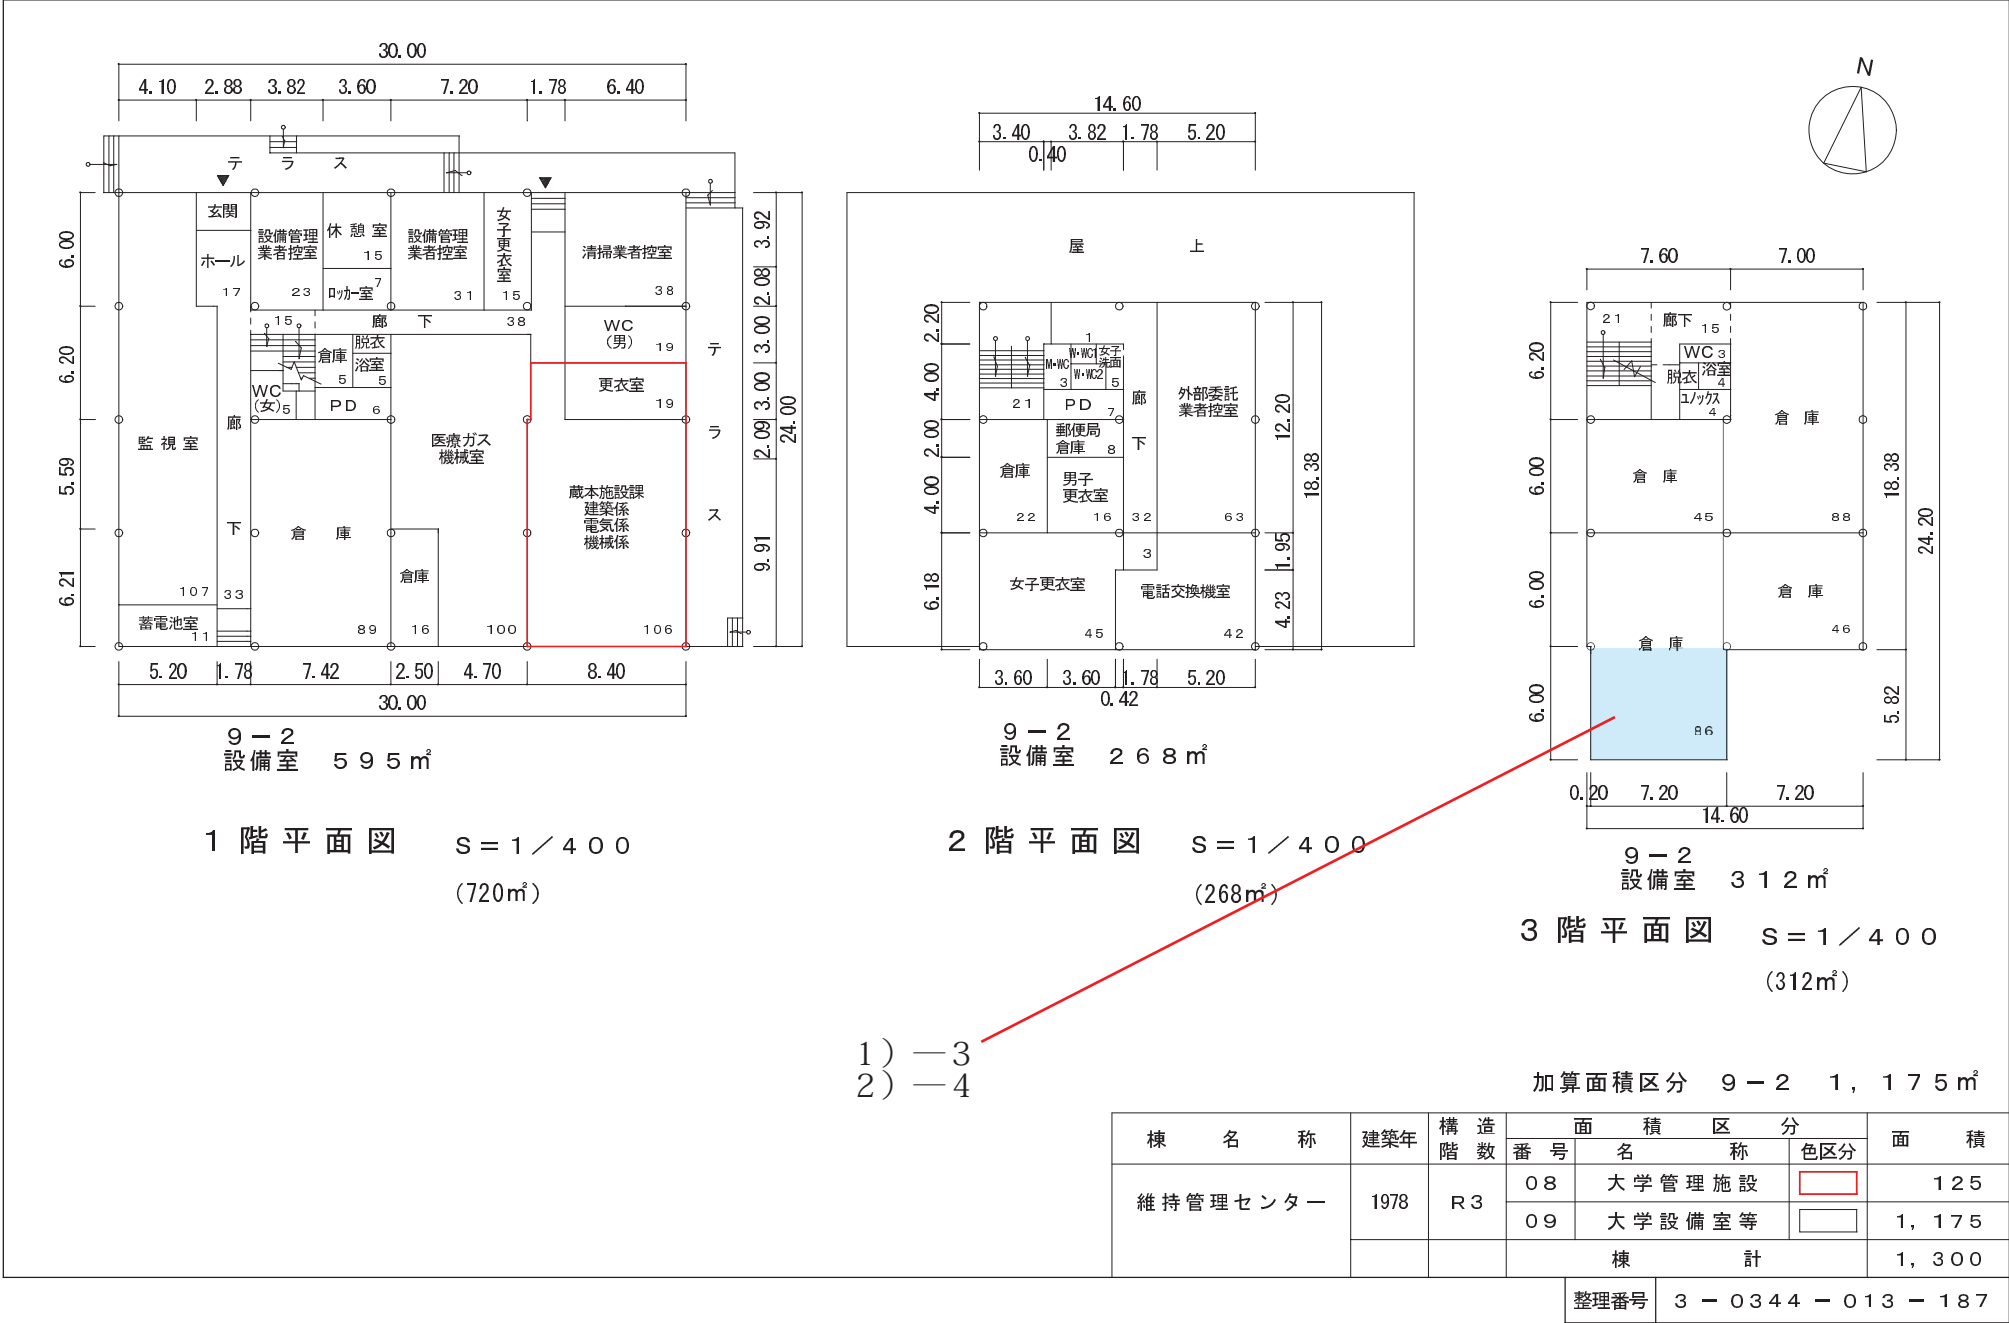


棟別平面図

学校番号	学校名	団地番号	団地名	棟番号
0344	徳島大学	013	蔵本団地	223

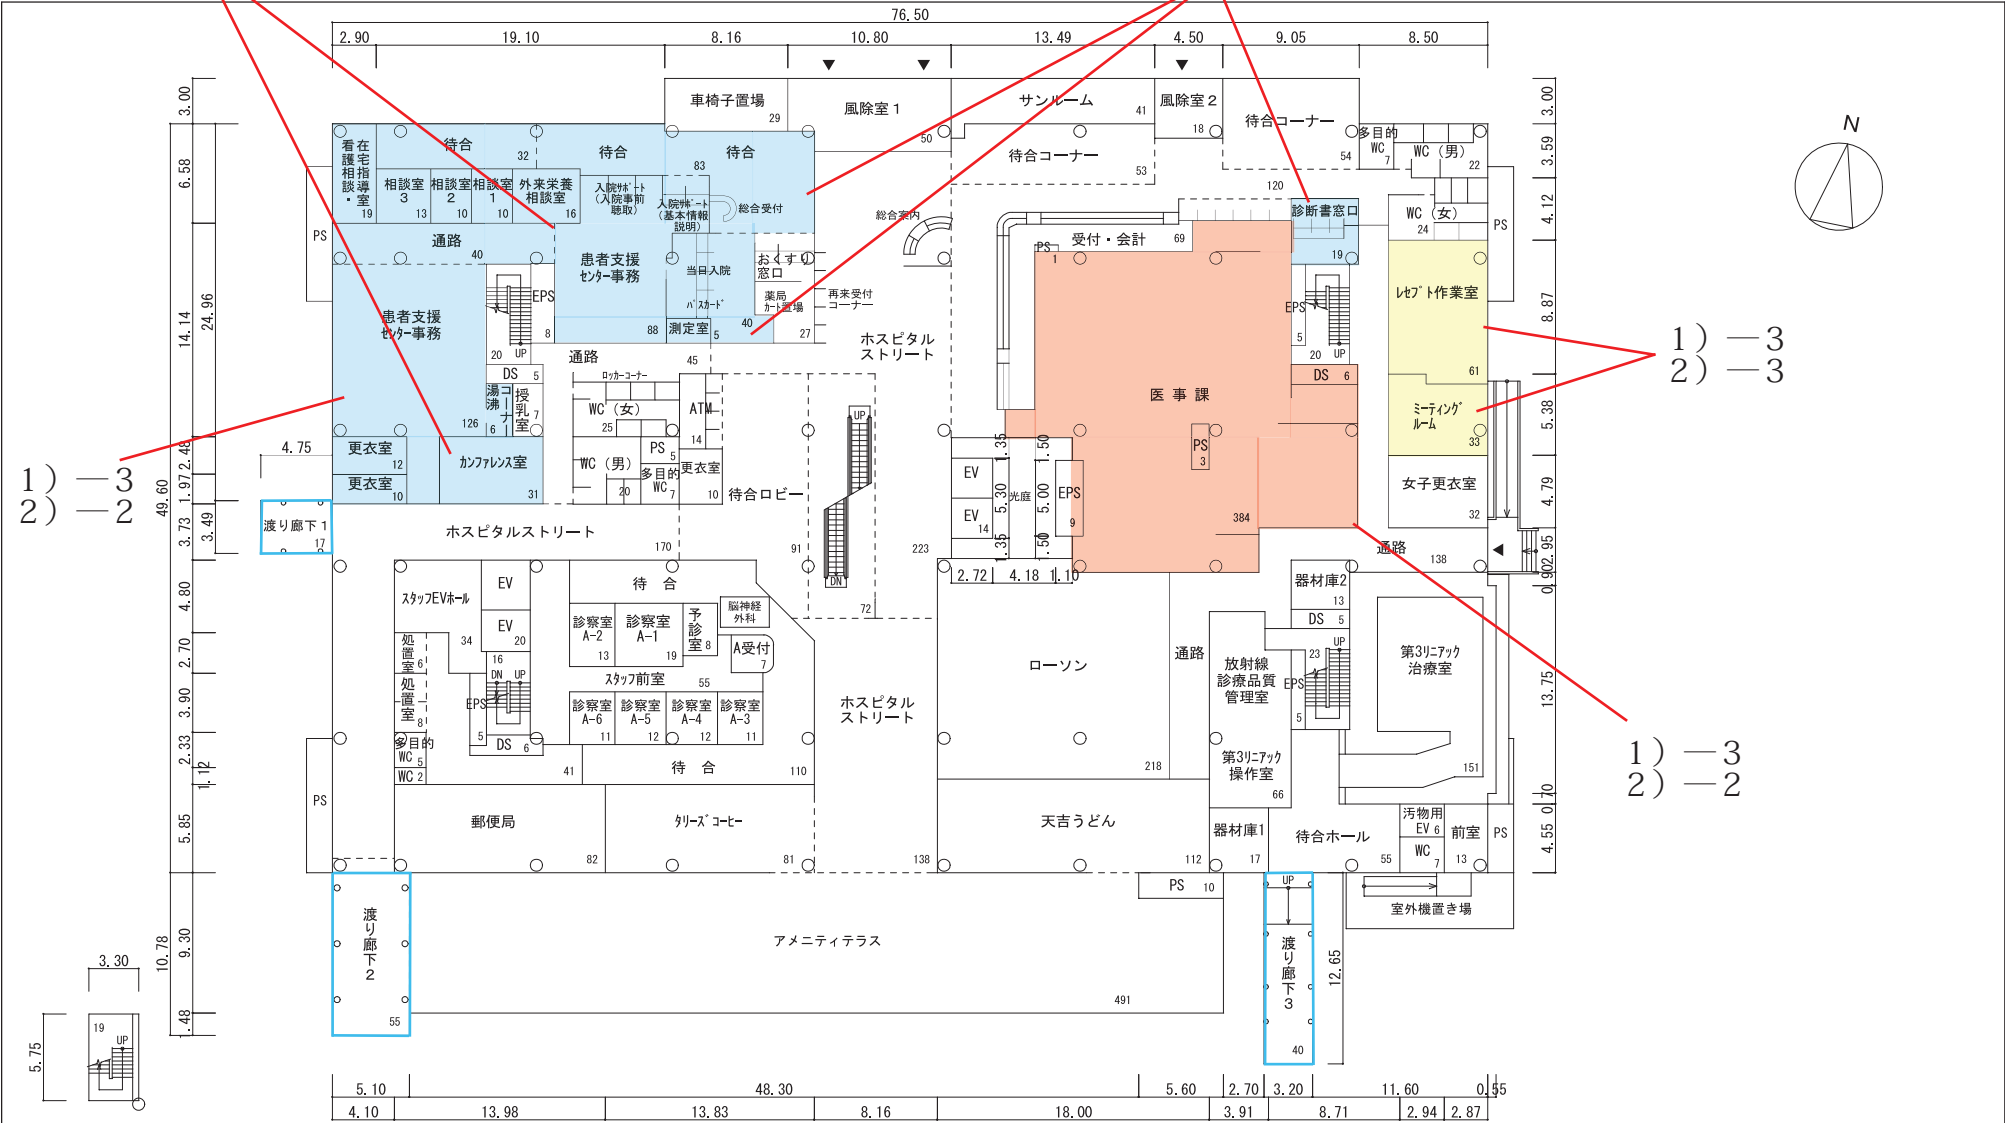


棟名称	外来診療棟
-----	-------

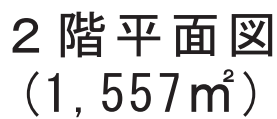

徳島大学病院東病棟 1 階平面図

(22-1/2) 栄養部

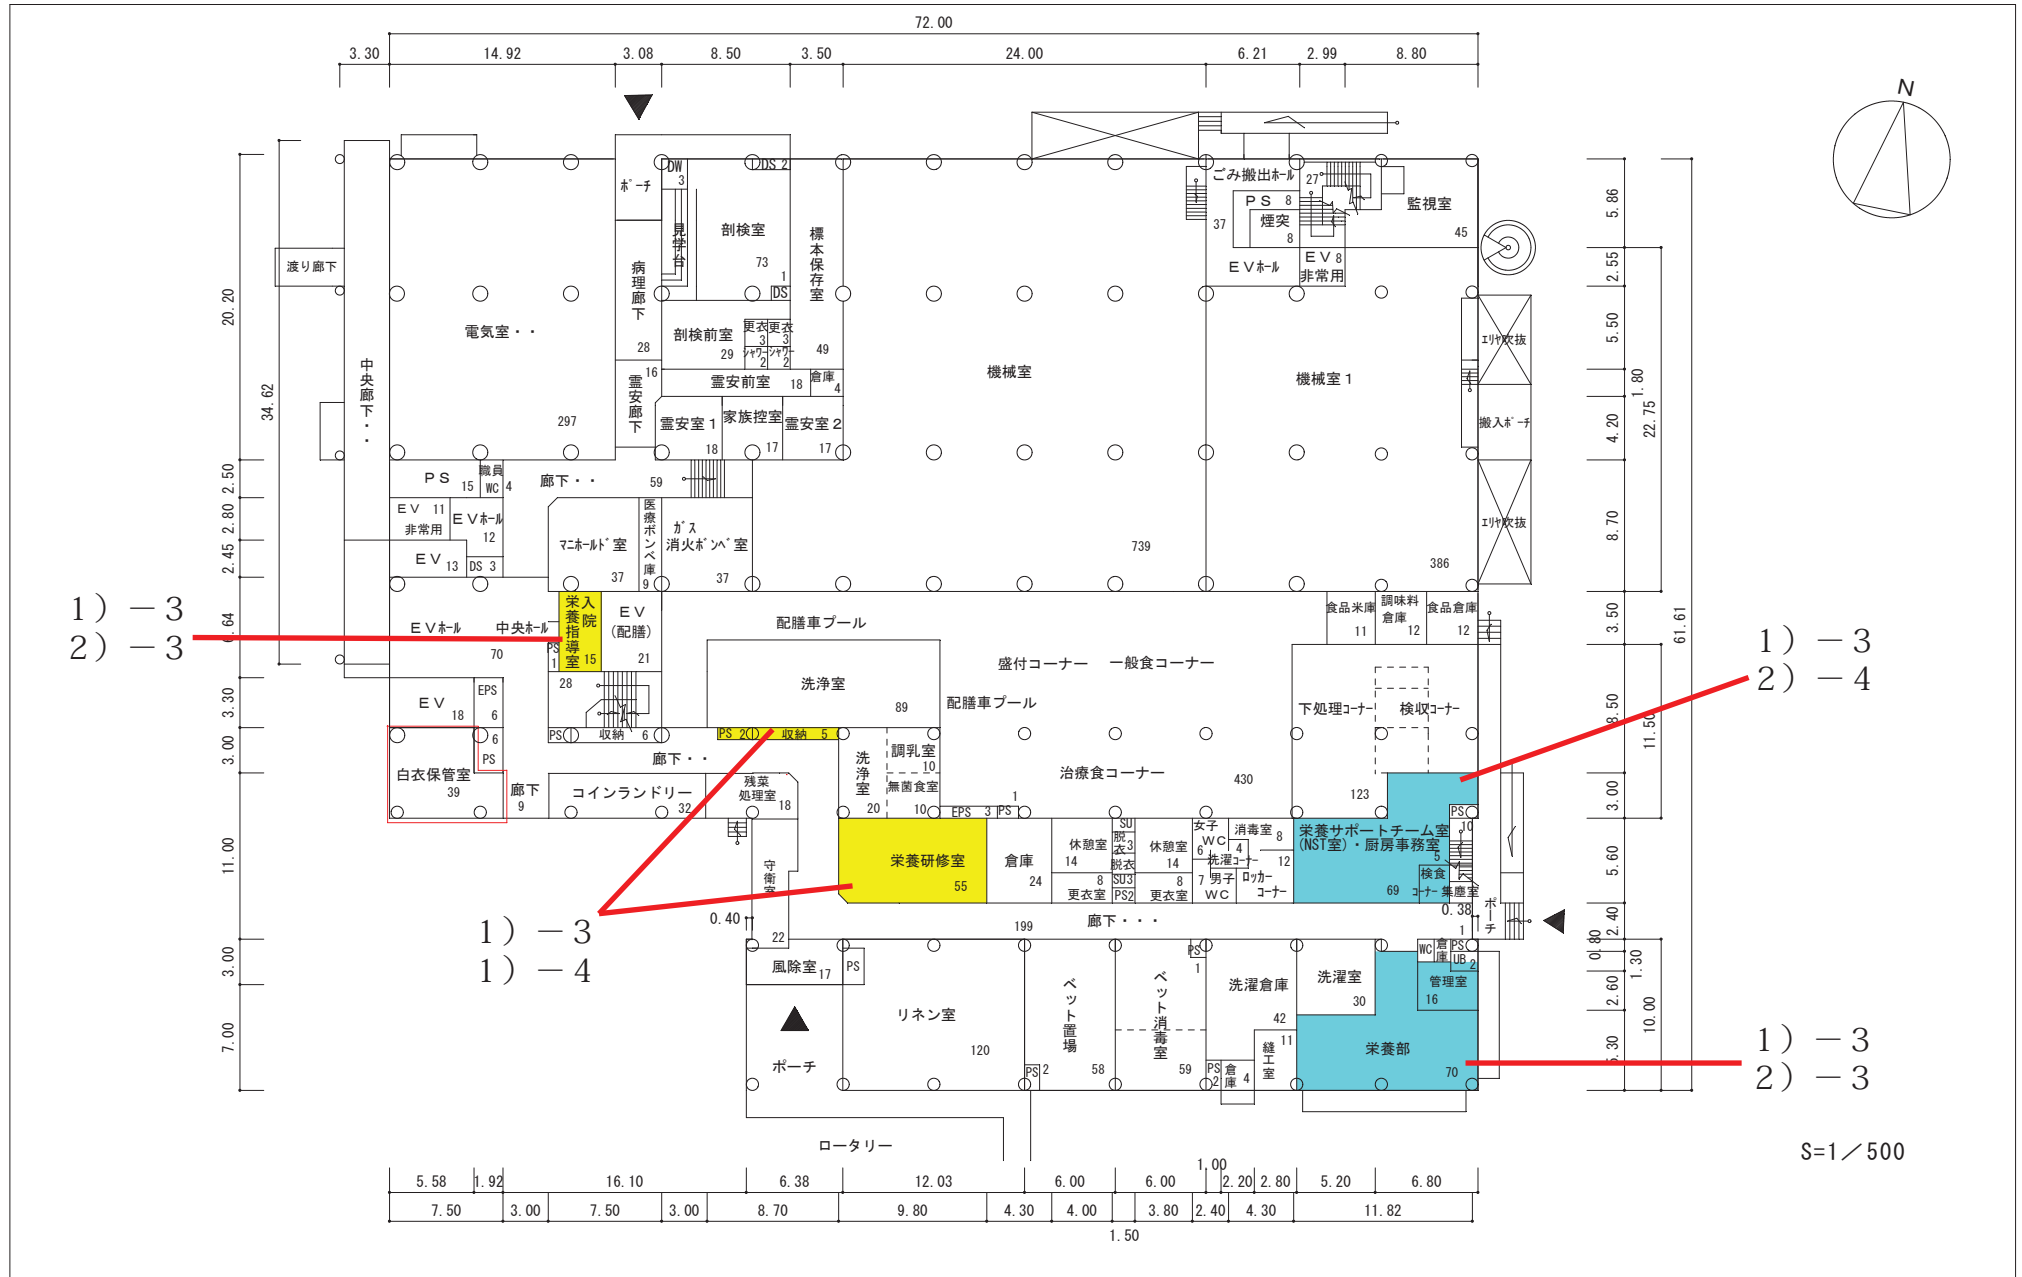




1) - 3
2) - 4

1) - 3
2) - 3


1 階平面図
(1, 867m²)

合計 5, 905m²

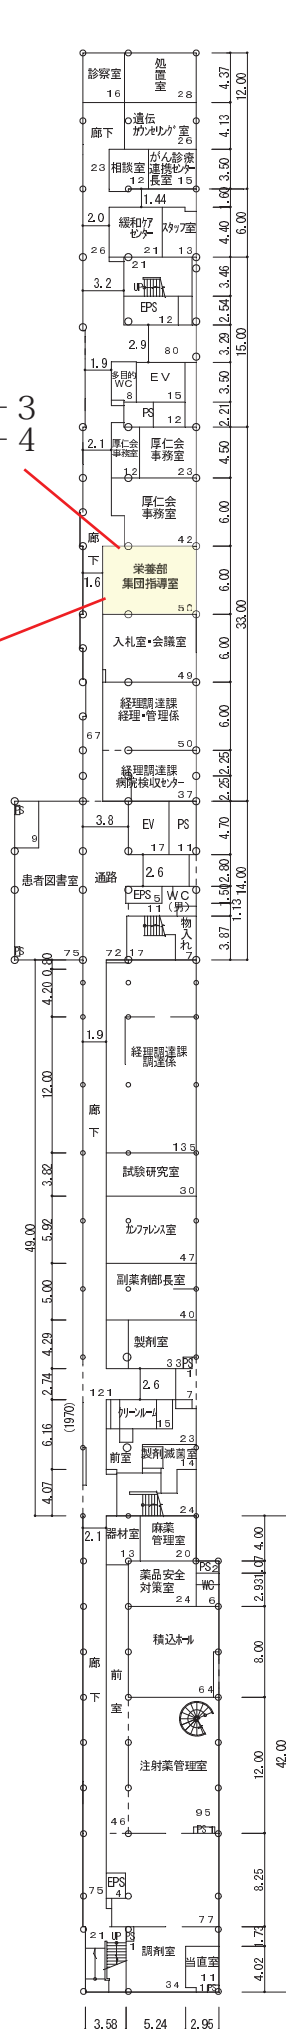


2 階平面図
(1, 557m²)

1) - 4
2) - 3

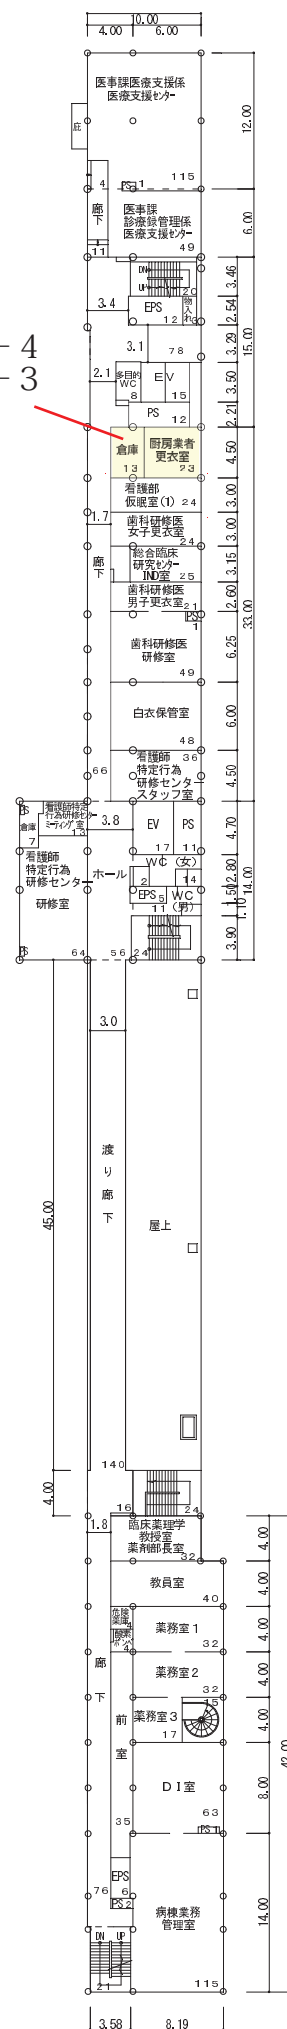

棟別平面図【変更後】

学校番号・・・	学校名・・・	団地番号・・・	団地名・・・	棟番号・・・
0344	徳島大学	013	蔵本団地・	223

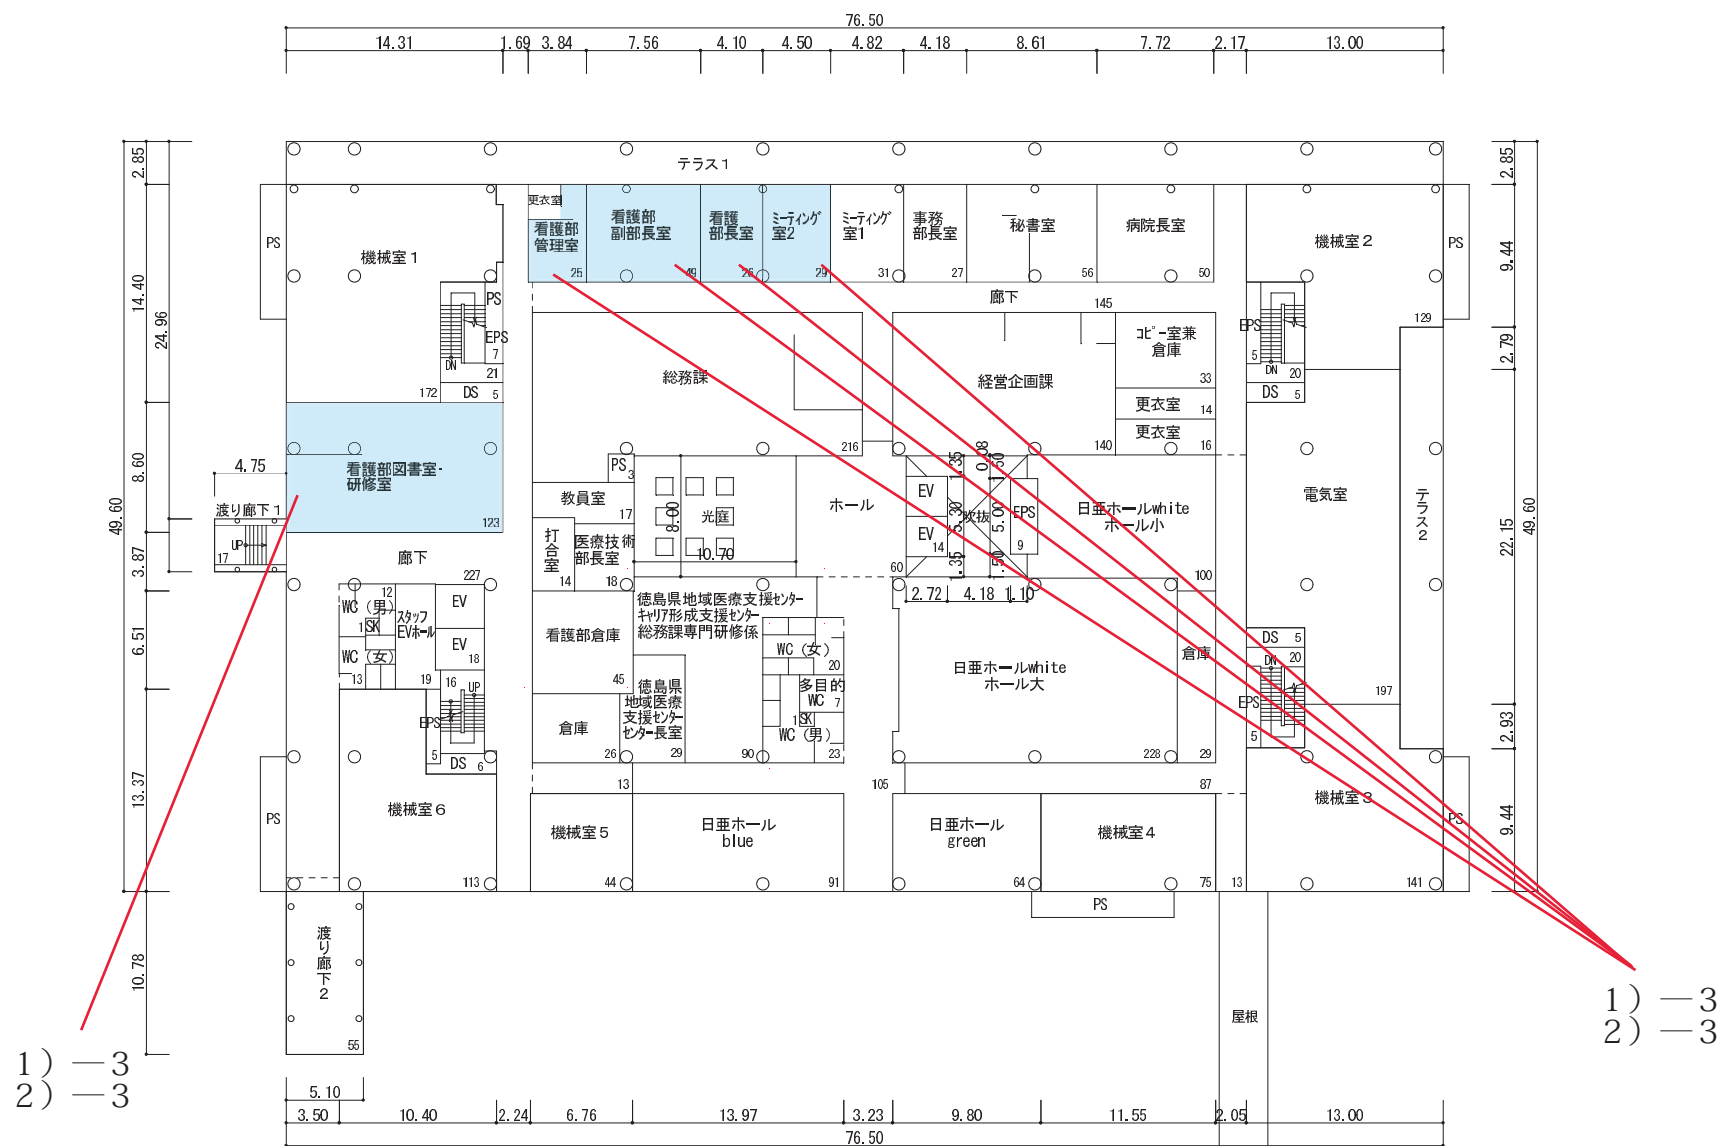


5階平面図

S = 1 / 500
(3,439m²)




1 階平面図
(1, 867m²)

合計 5, 905m²

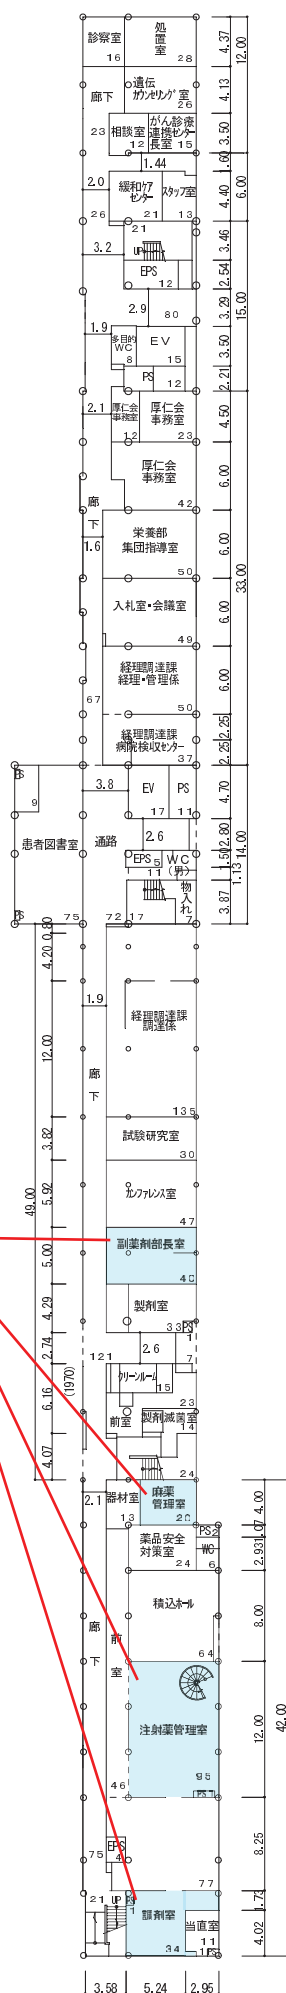


2 階平面図
(1, 557m²)

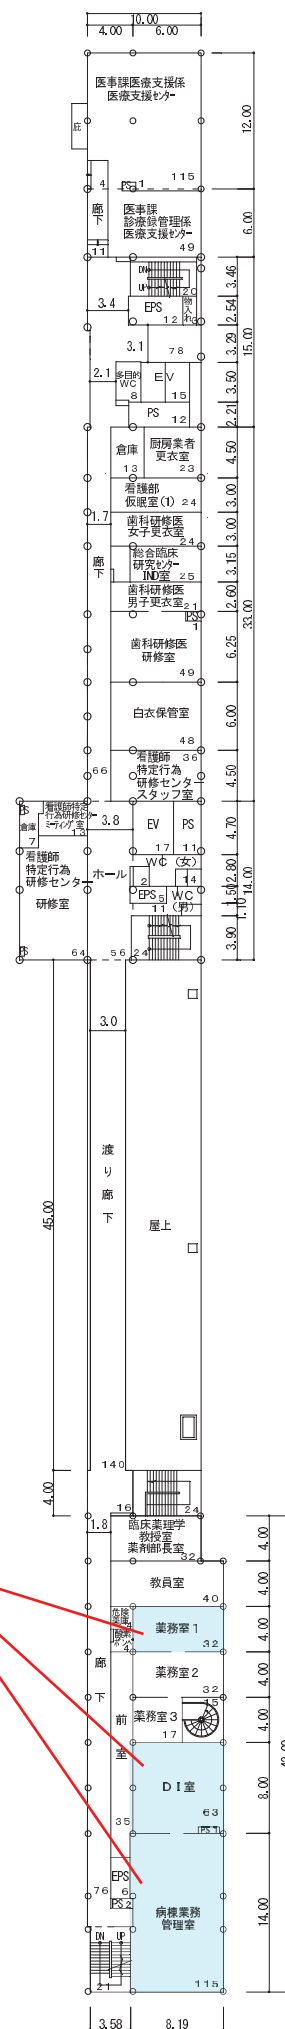

徳島大学病院中央診療棟 5 階平面図


(24-2/2) 薬剤部

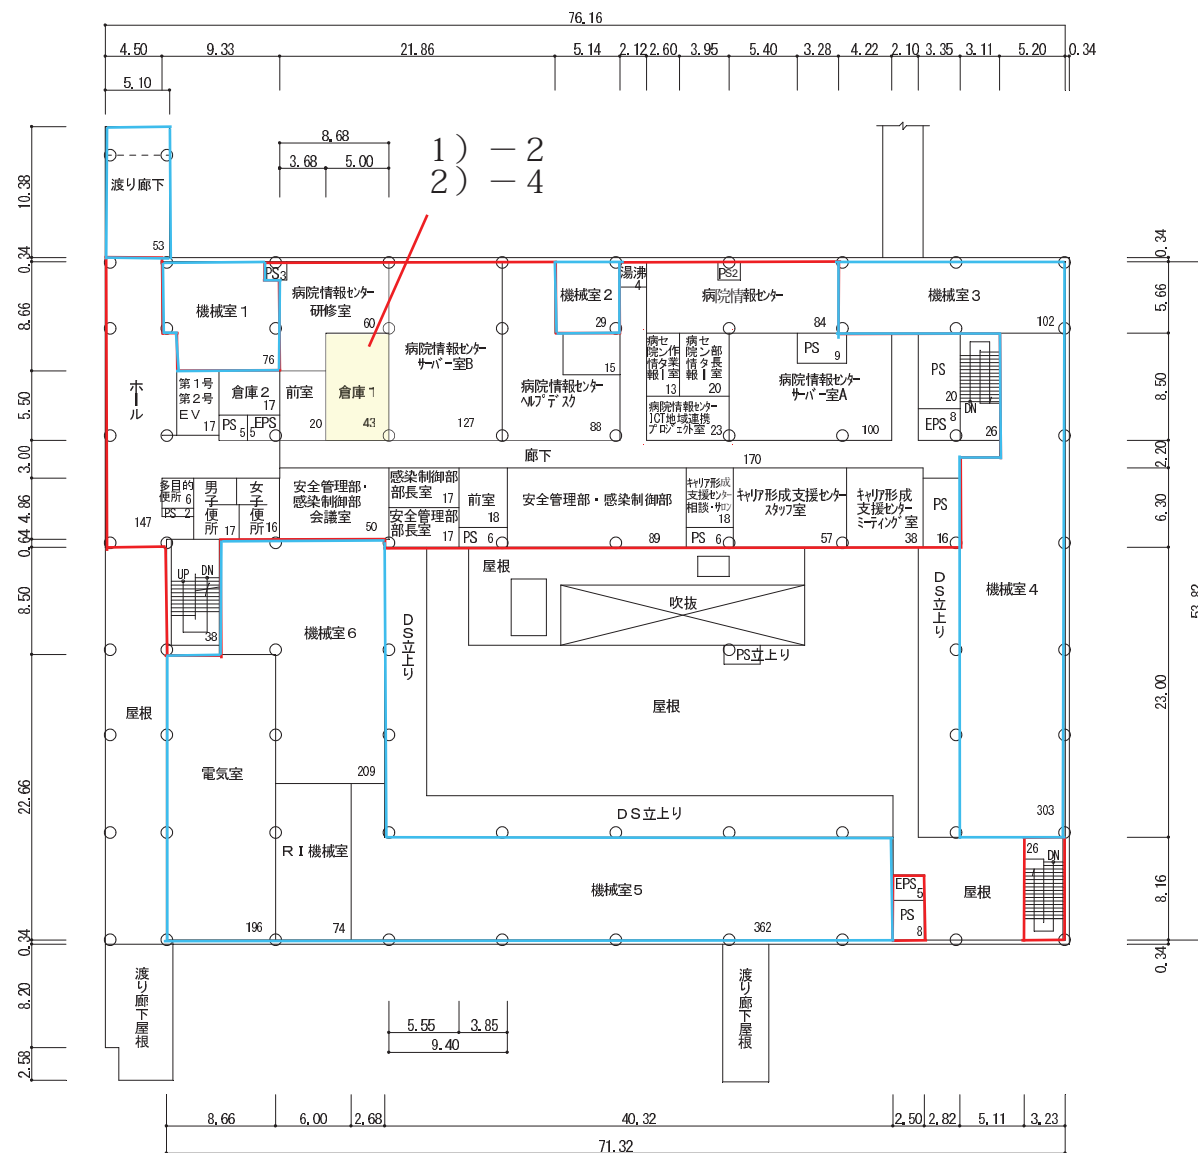

1) - 1
2) - 4


外来診療棟 3階配置図

(25-1/3) 内科外来

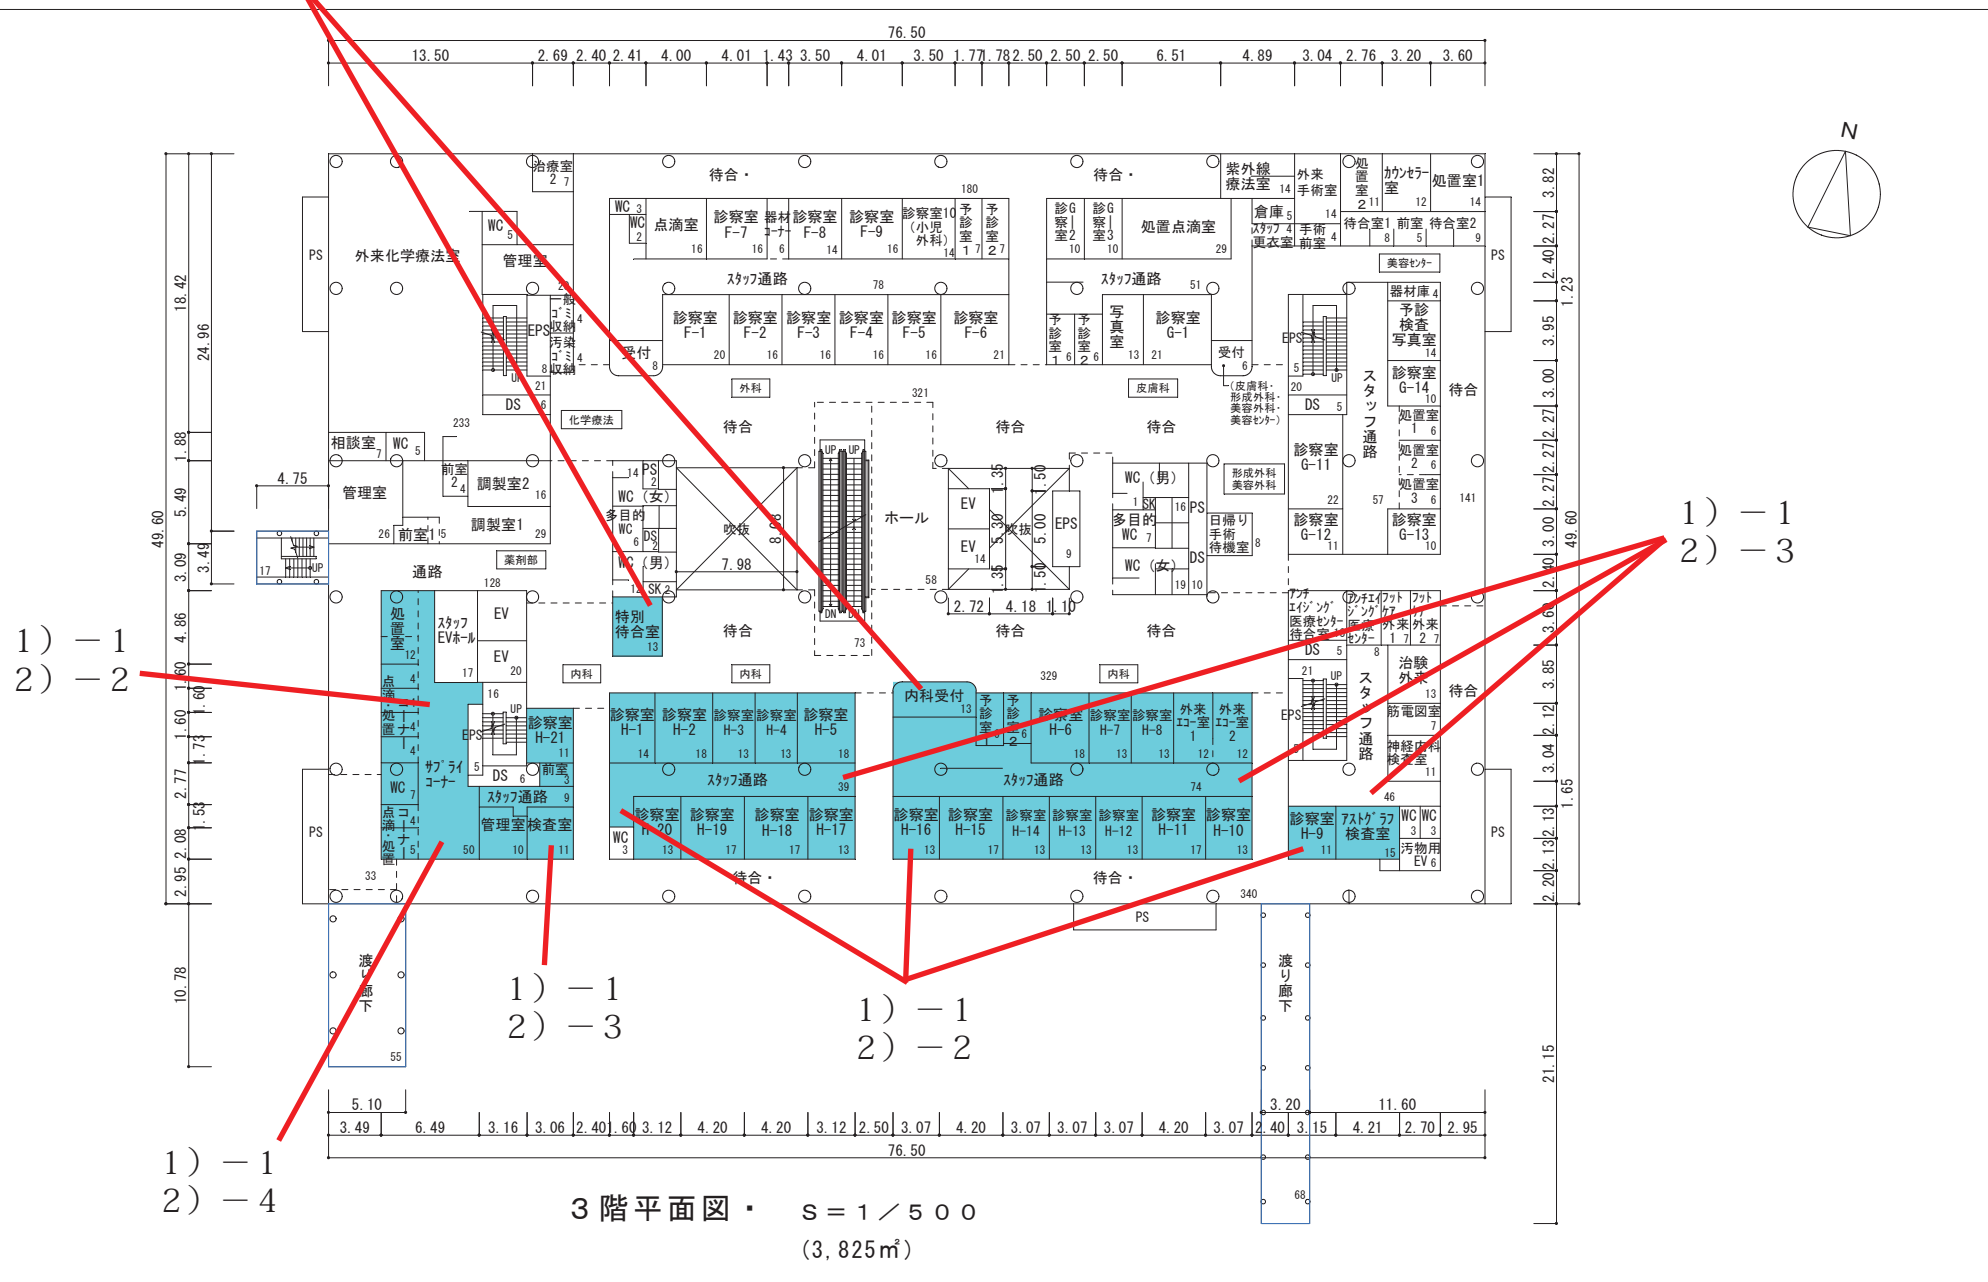


外来診療棟 3 階配置図

(25-2/3) 内科外来：総合診療部

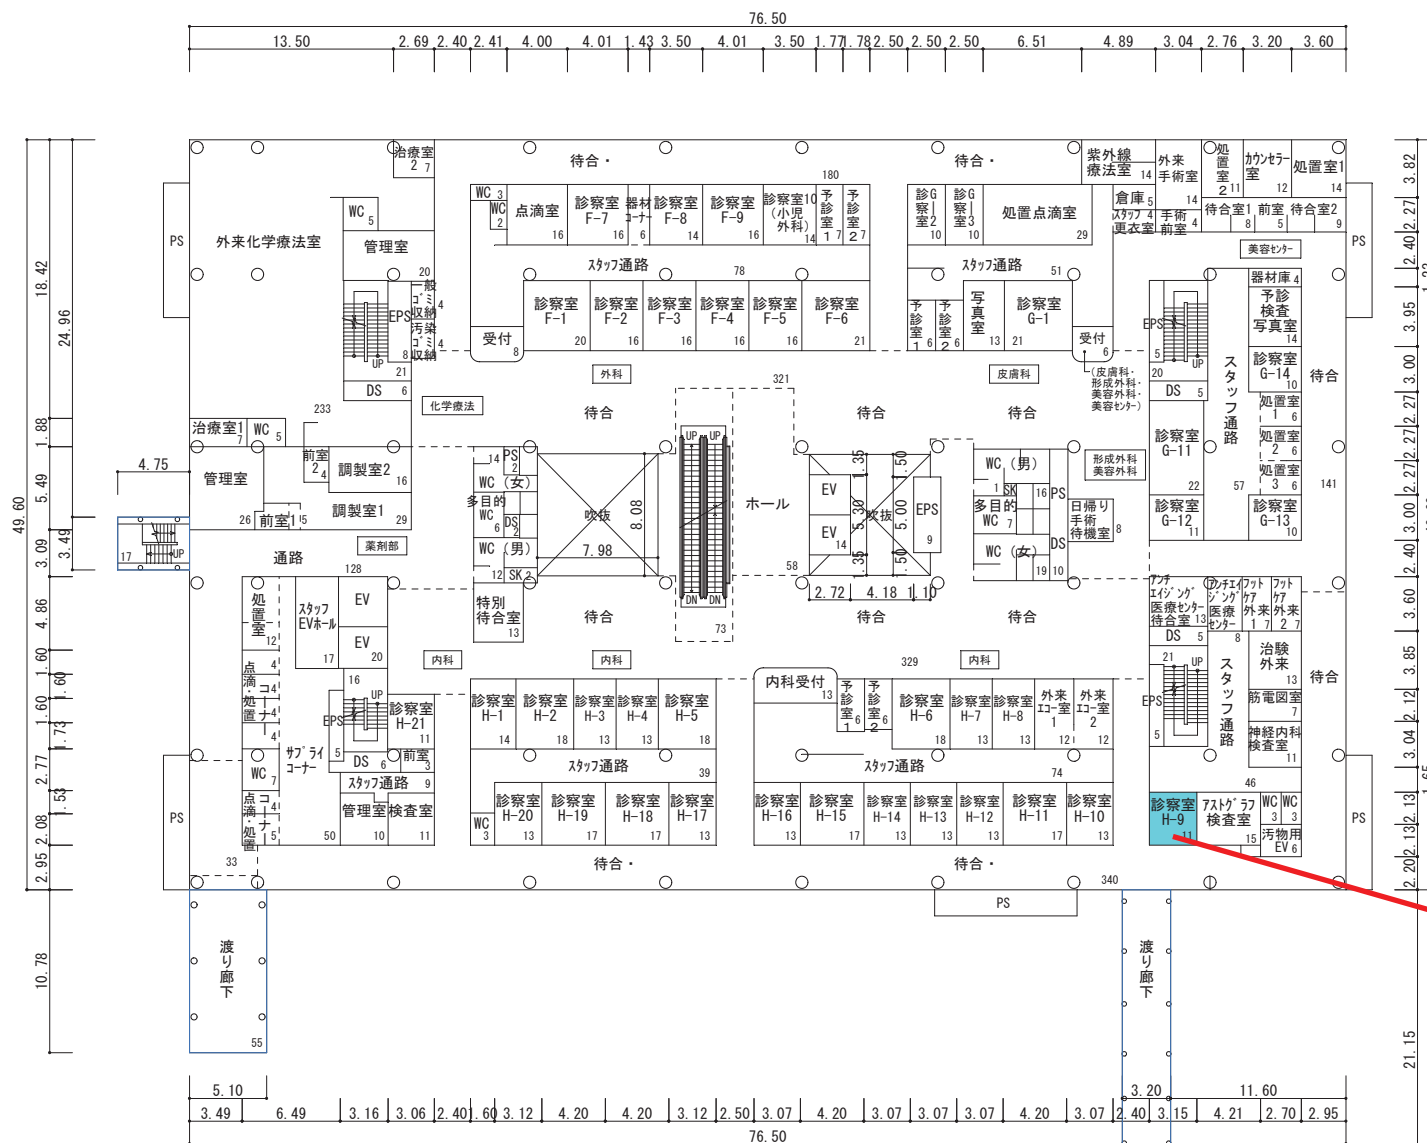


3 階平面図・ $s = 1 / 500$
(3,825m²)

1) - 1
2) - 2

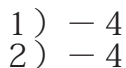


2階平面図
(1,557m²)

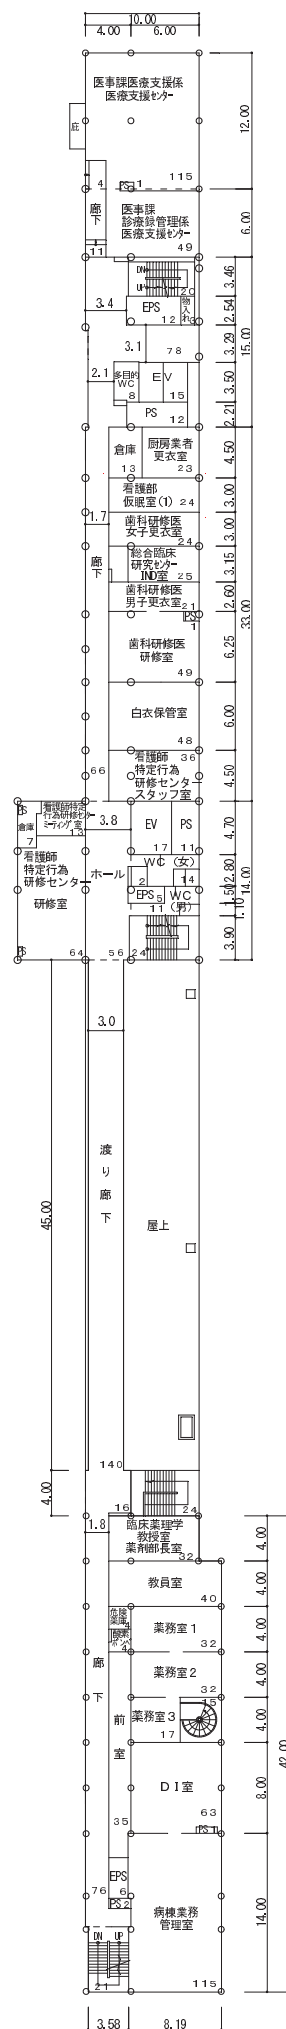

1) - 3
2) - 4


外来診療棟 3 階配置図

(26) 外科・心臓血管外科外来

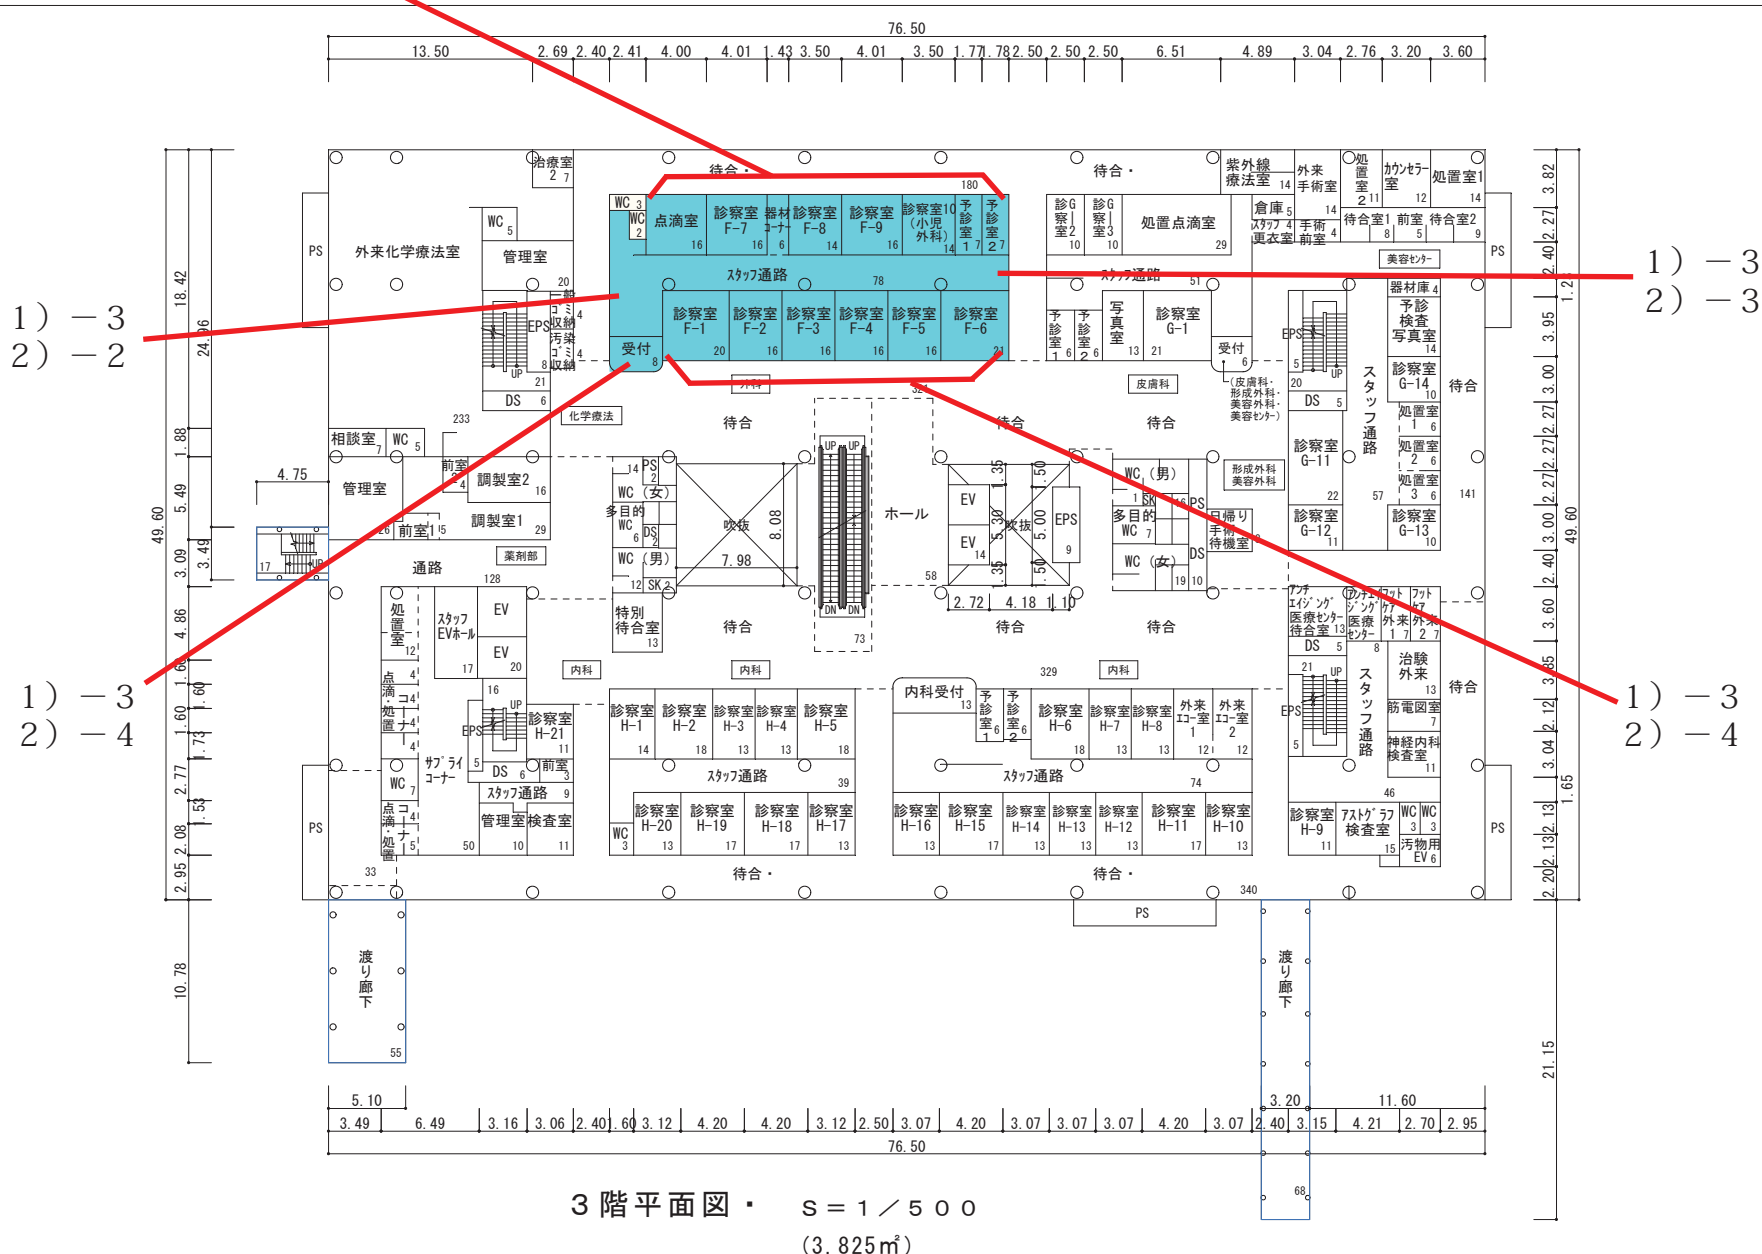


外来診療棟 2階配置図

(27-1/2) 整形外科・麻酔科外来

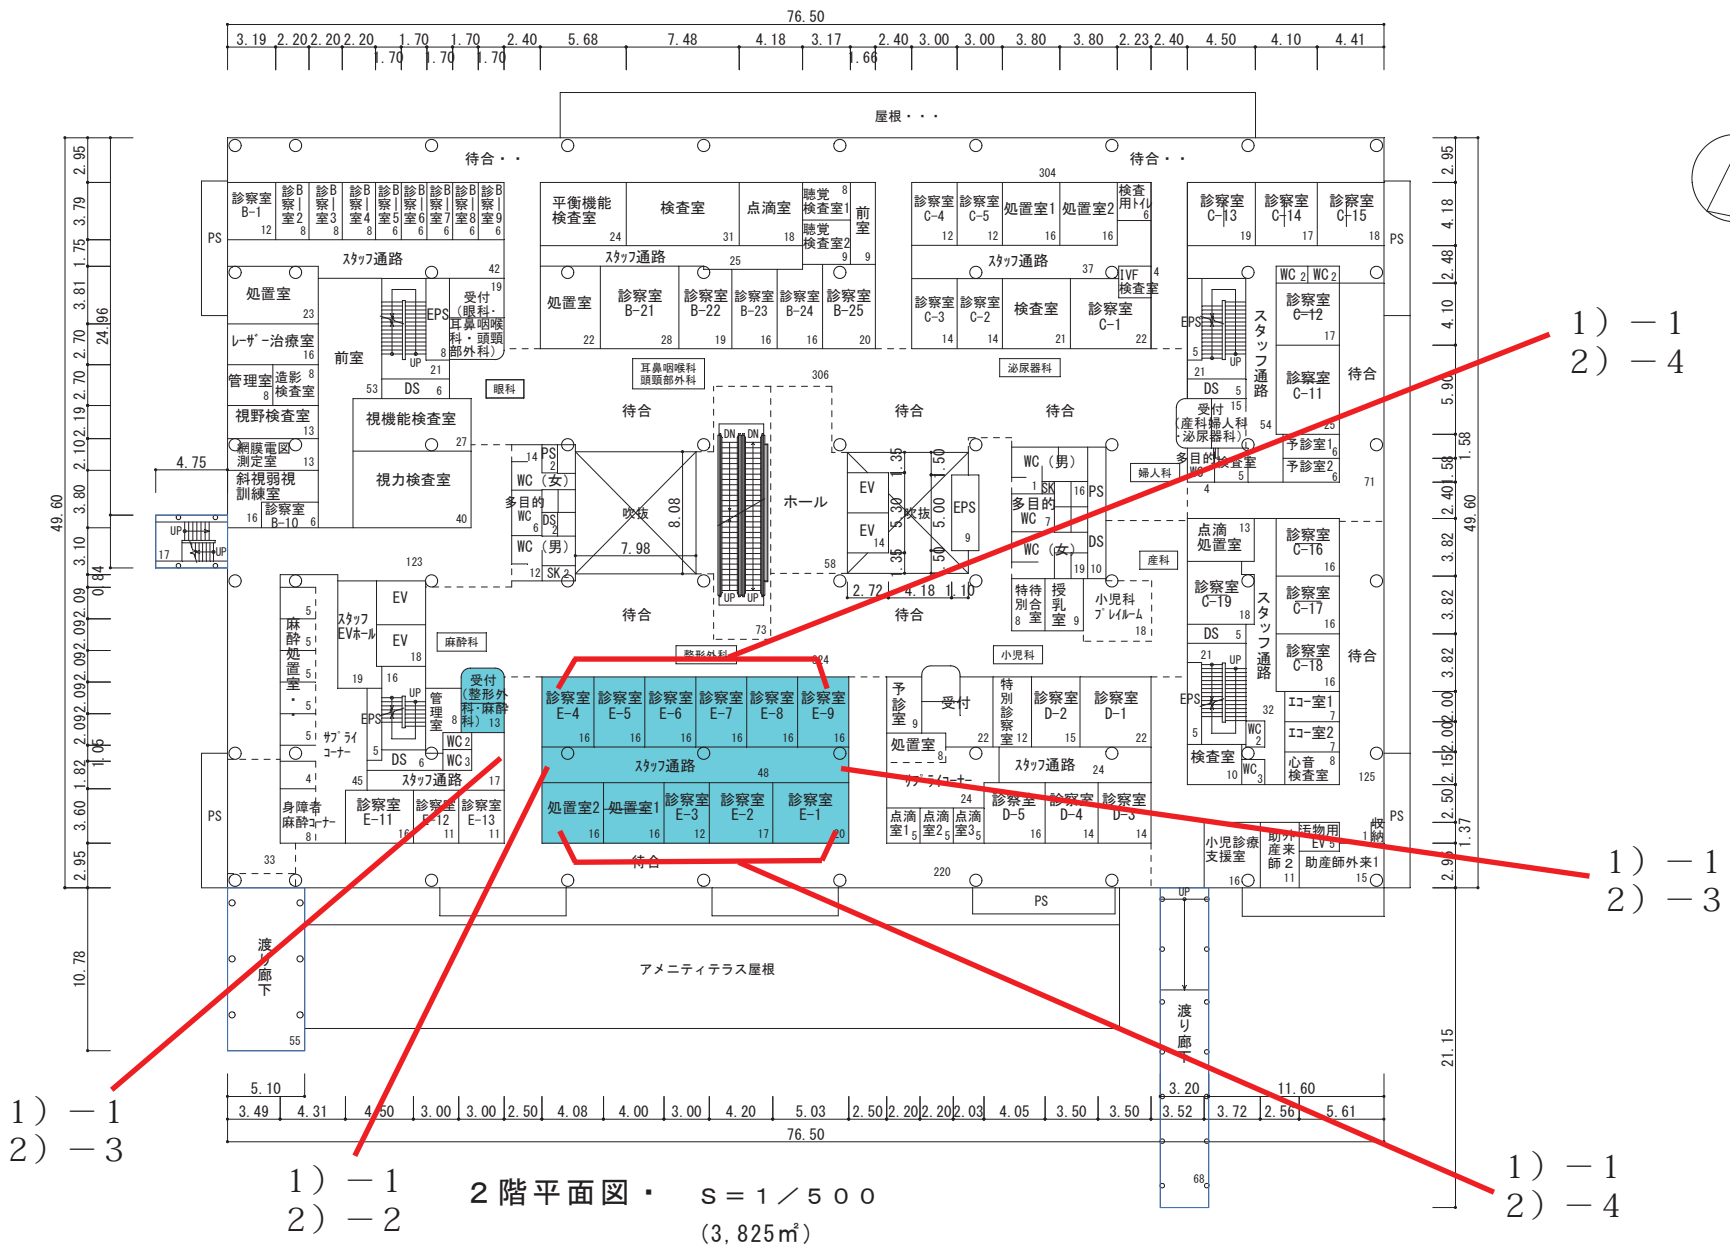


棟別平面図

学校番号	学校名	団地番号	団地名	棟番号
0344	徳島大学	013	蔵本団地	223

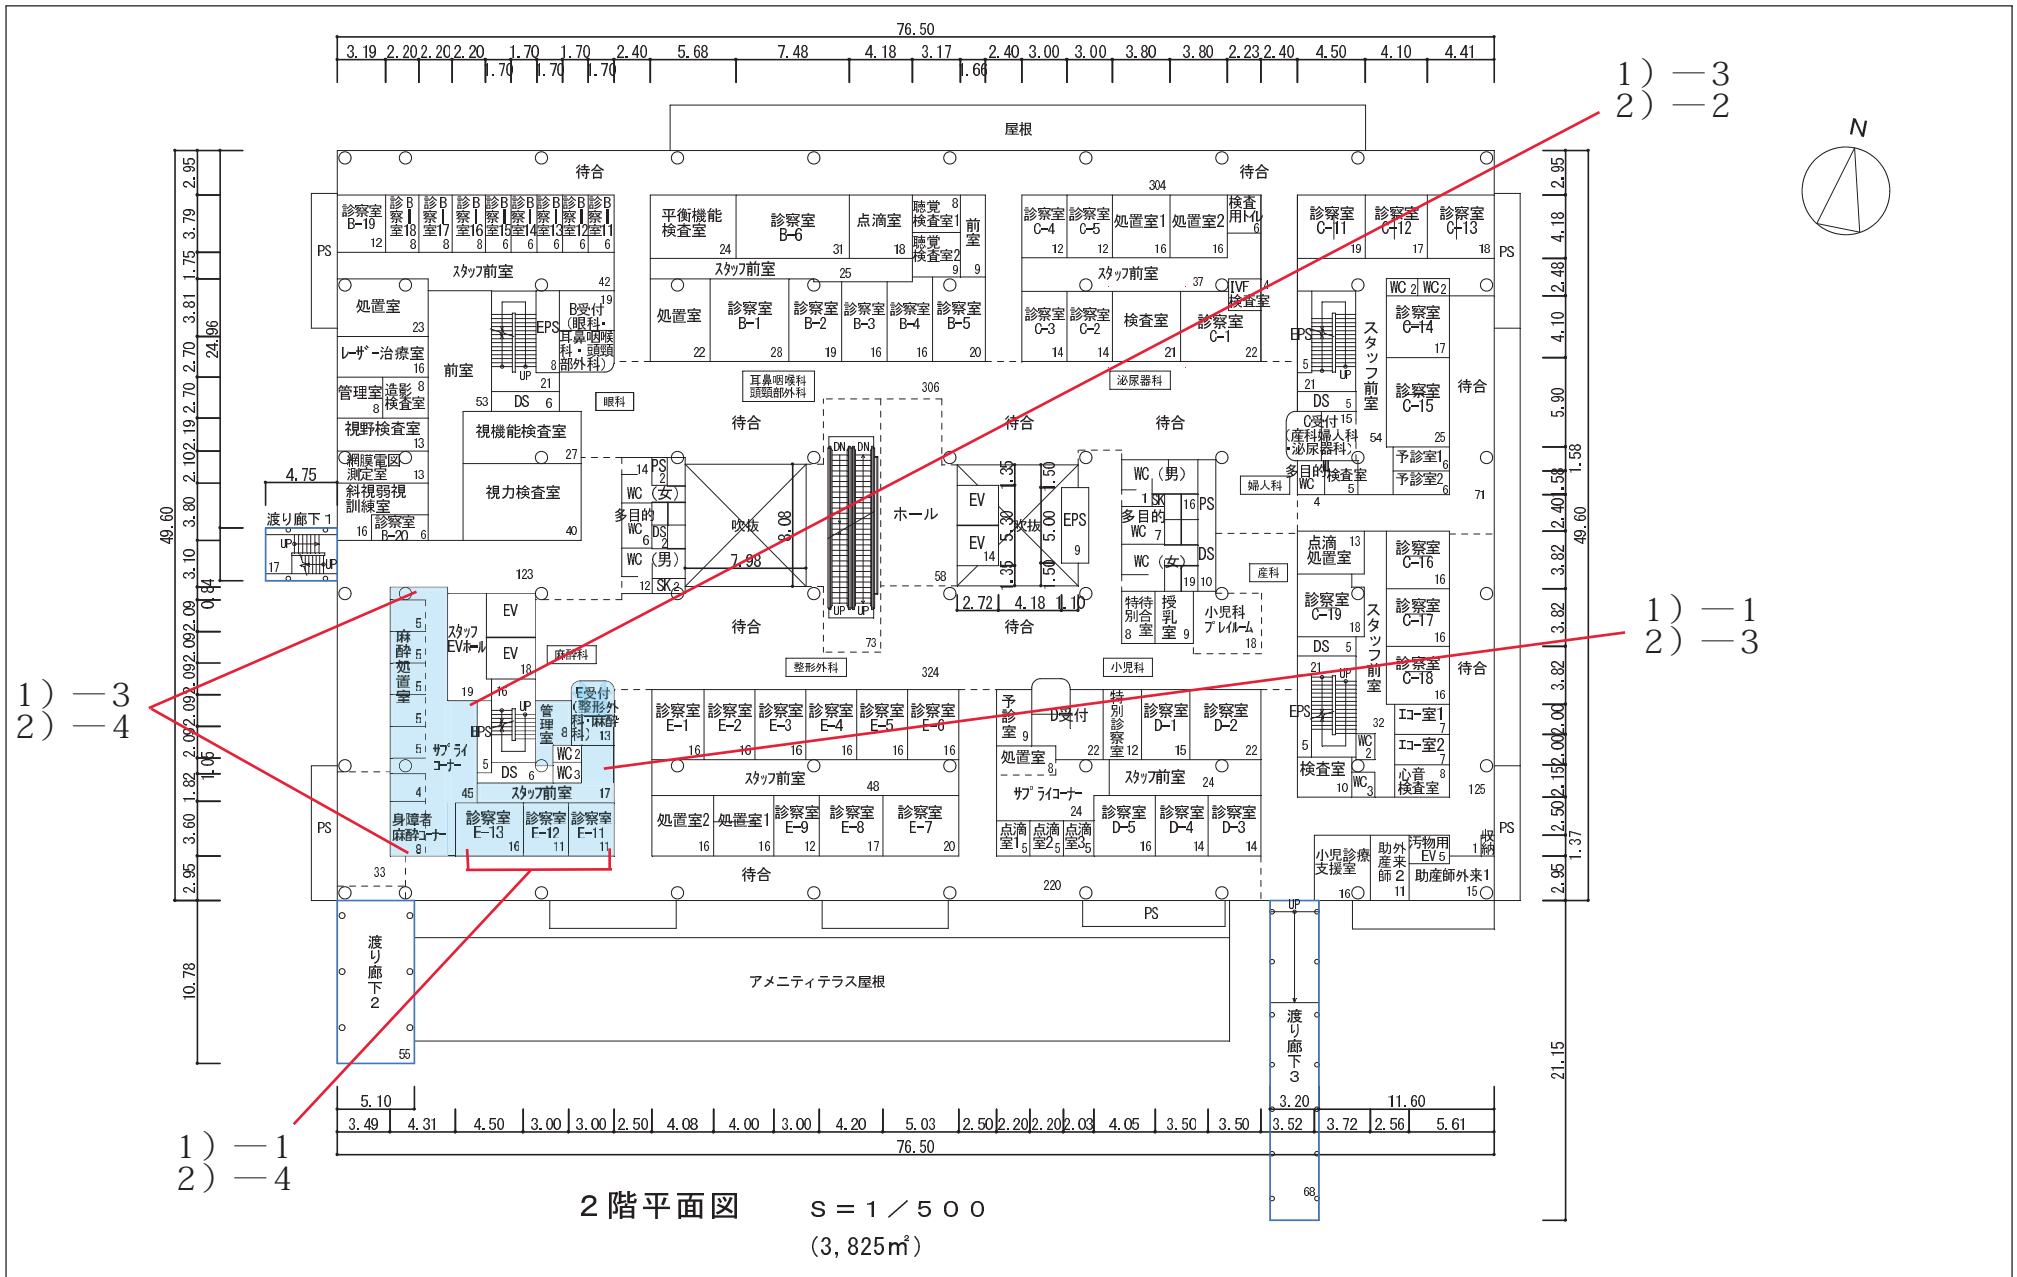


外来診療棟 3 階配置図

(28-1/2) 皮膚科・形成外科美容外科外来

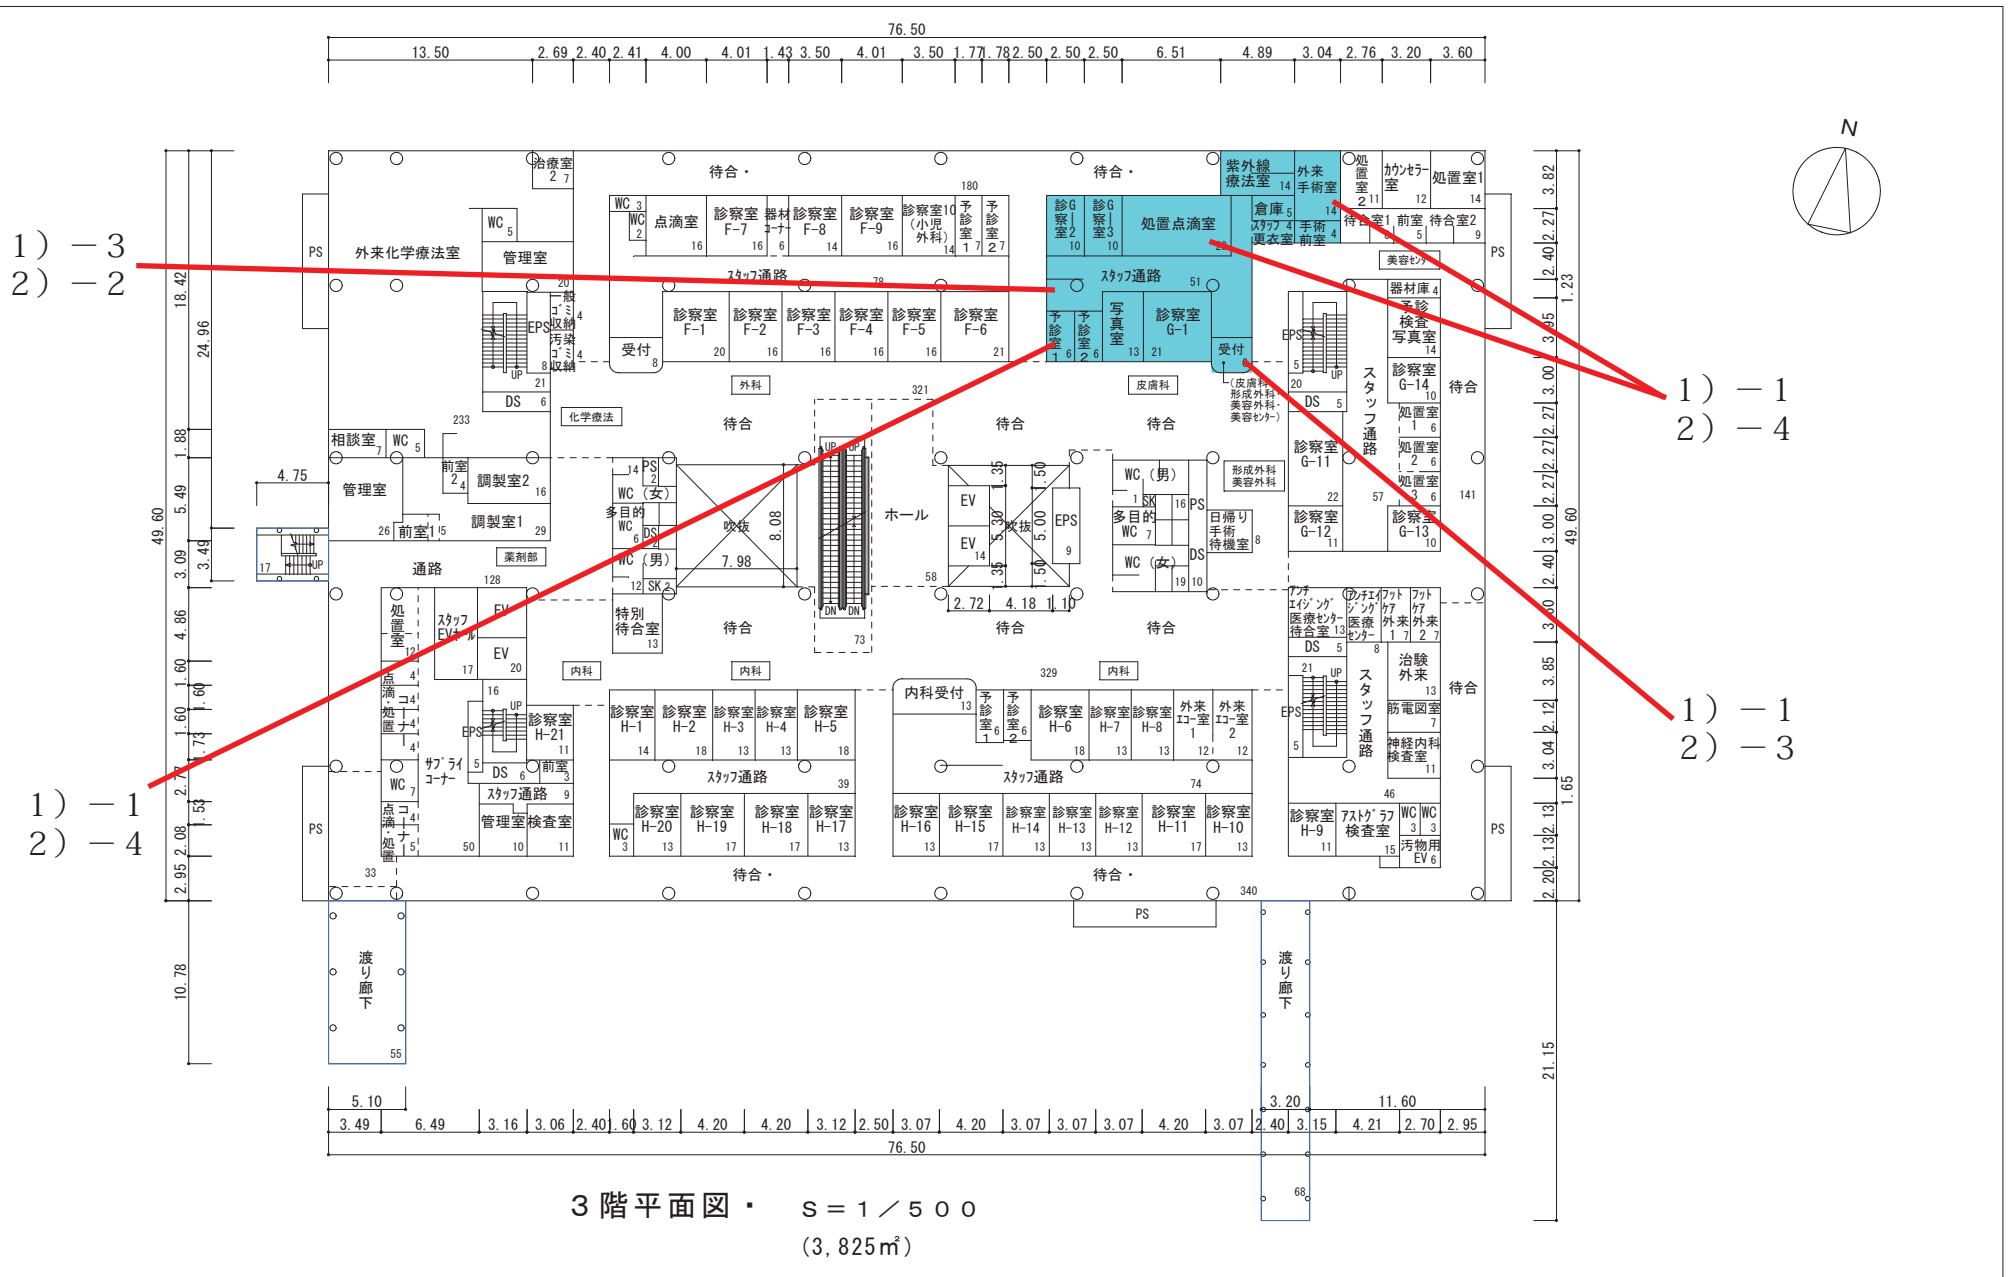

外来診療棟 3 階配置図

(28-2/2) 皮膚科・形成外科美容外科外来

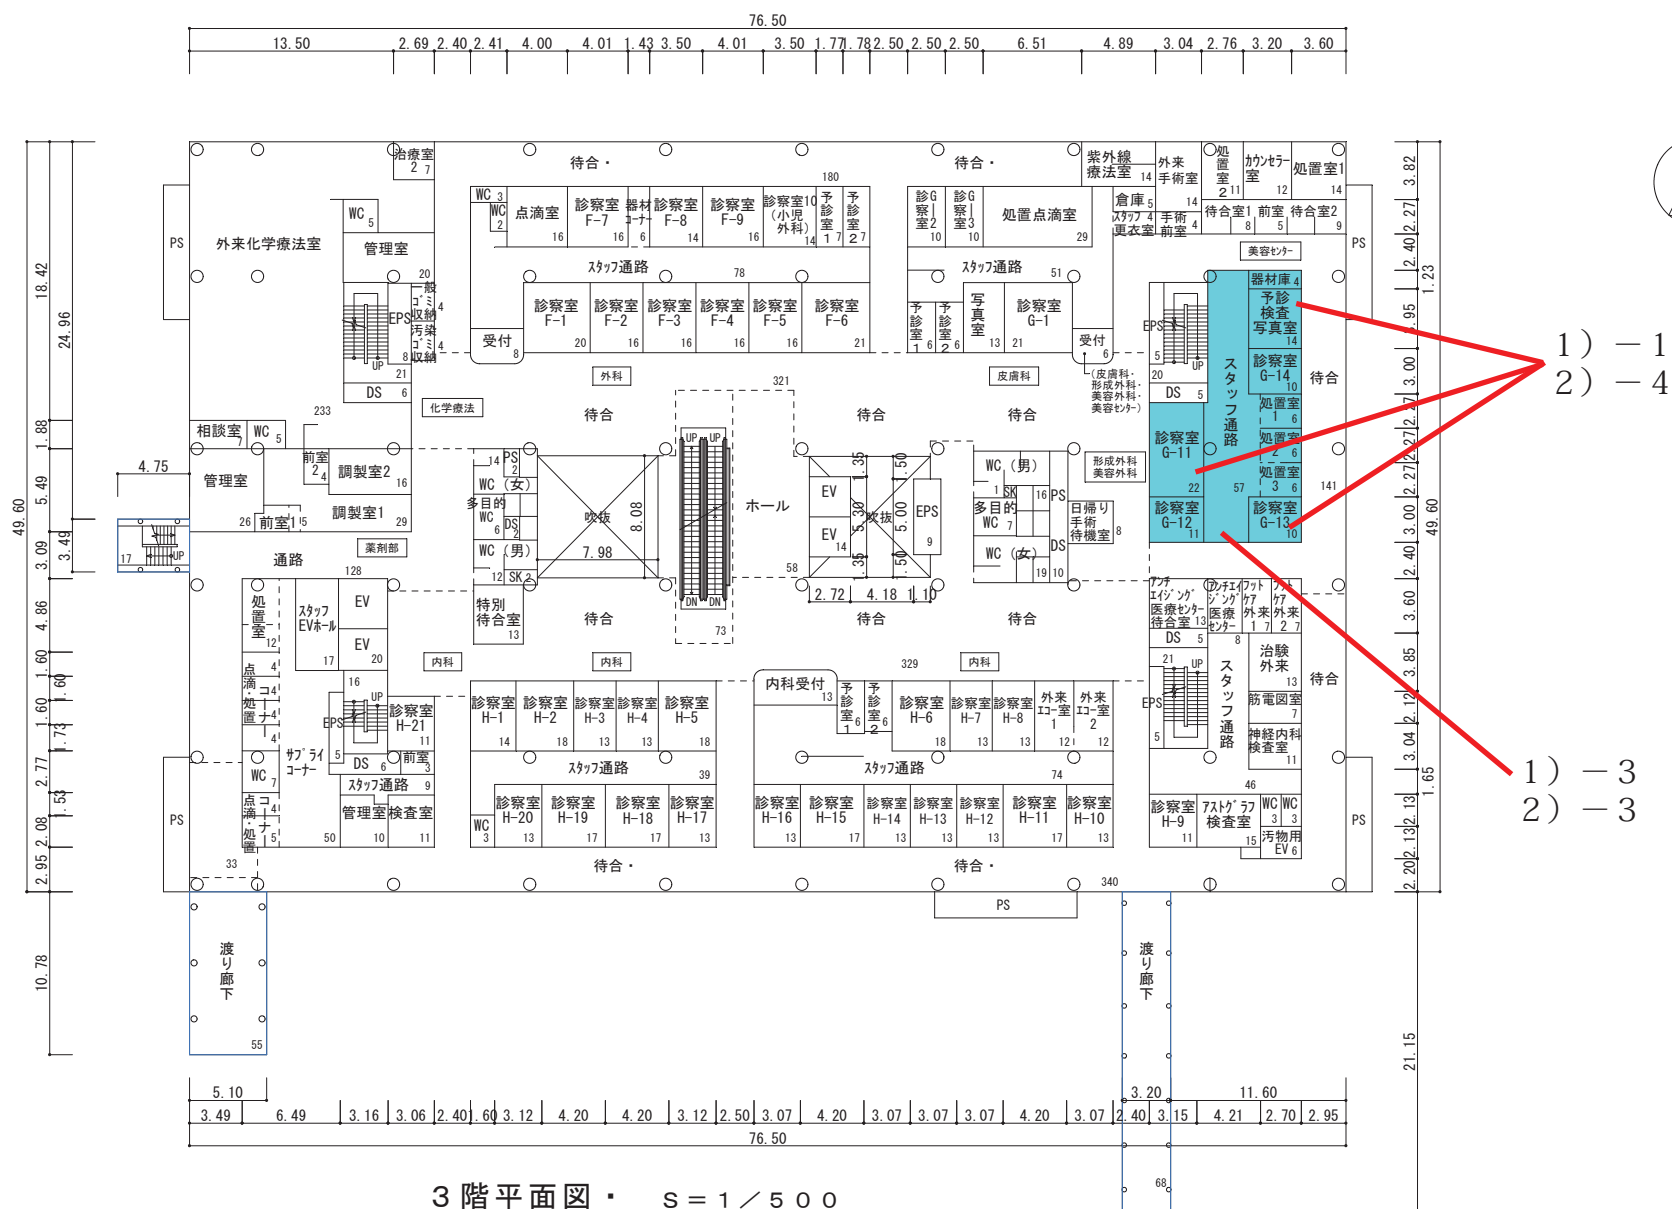


3 階平面図・ $s = 1 / 500$
(3,825m²)

外来診療棟 2 階配置図


1) - 3
2) - 4

(29) 泌尿器科外来

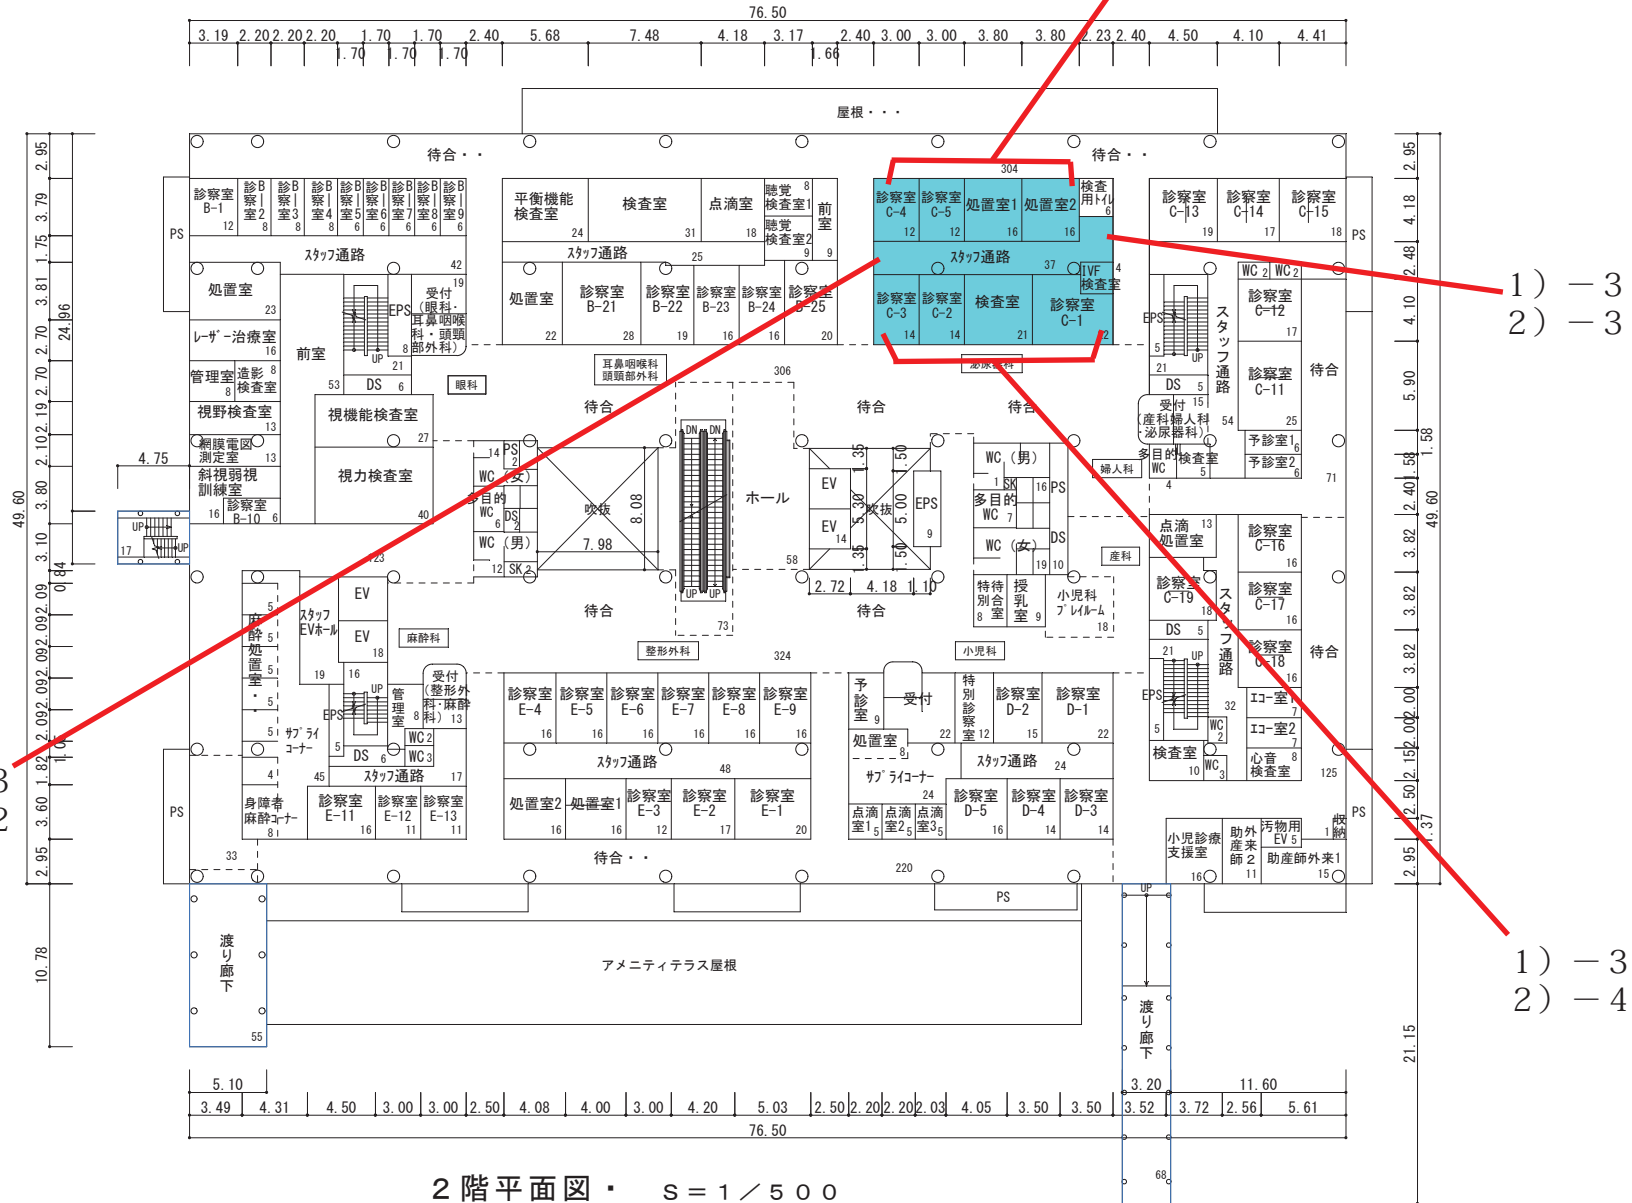

外来診療棟 1 階配置図

(30) 脳神経外科外来

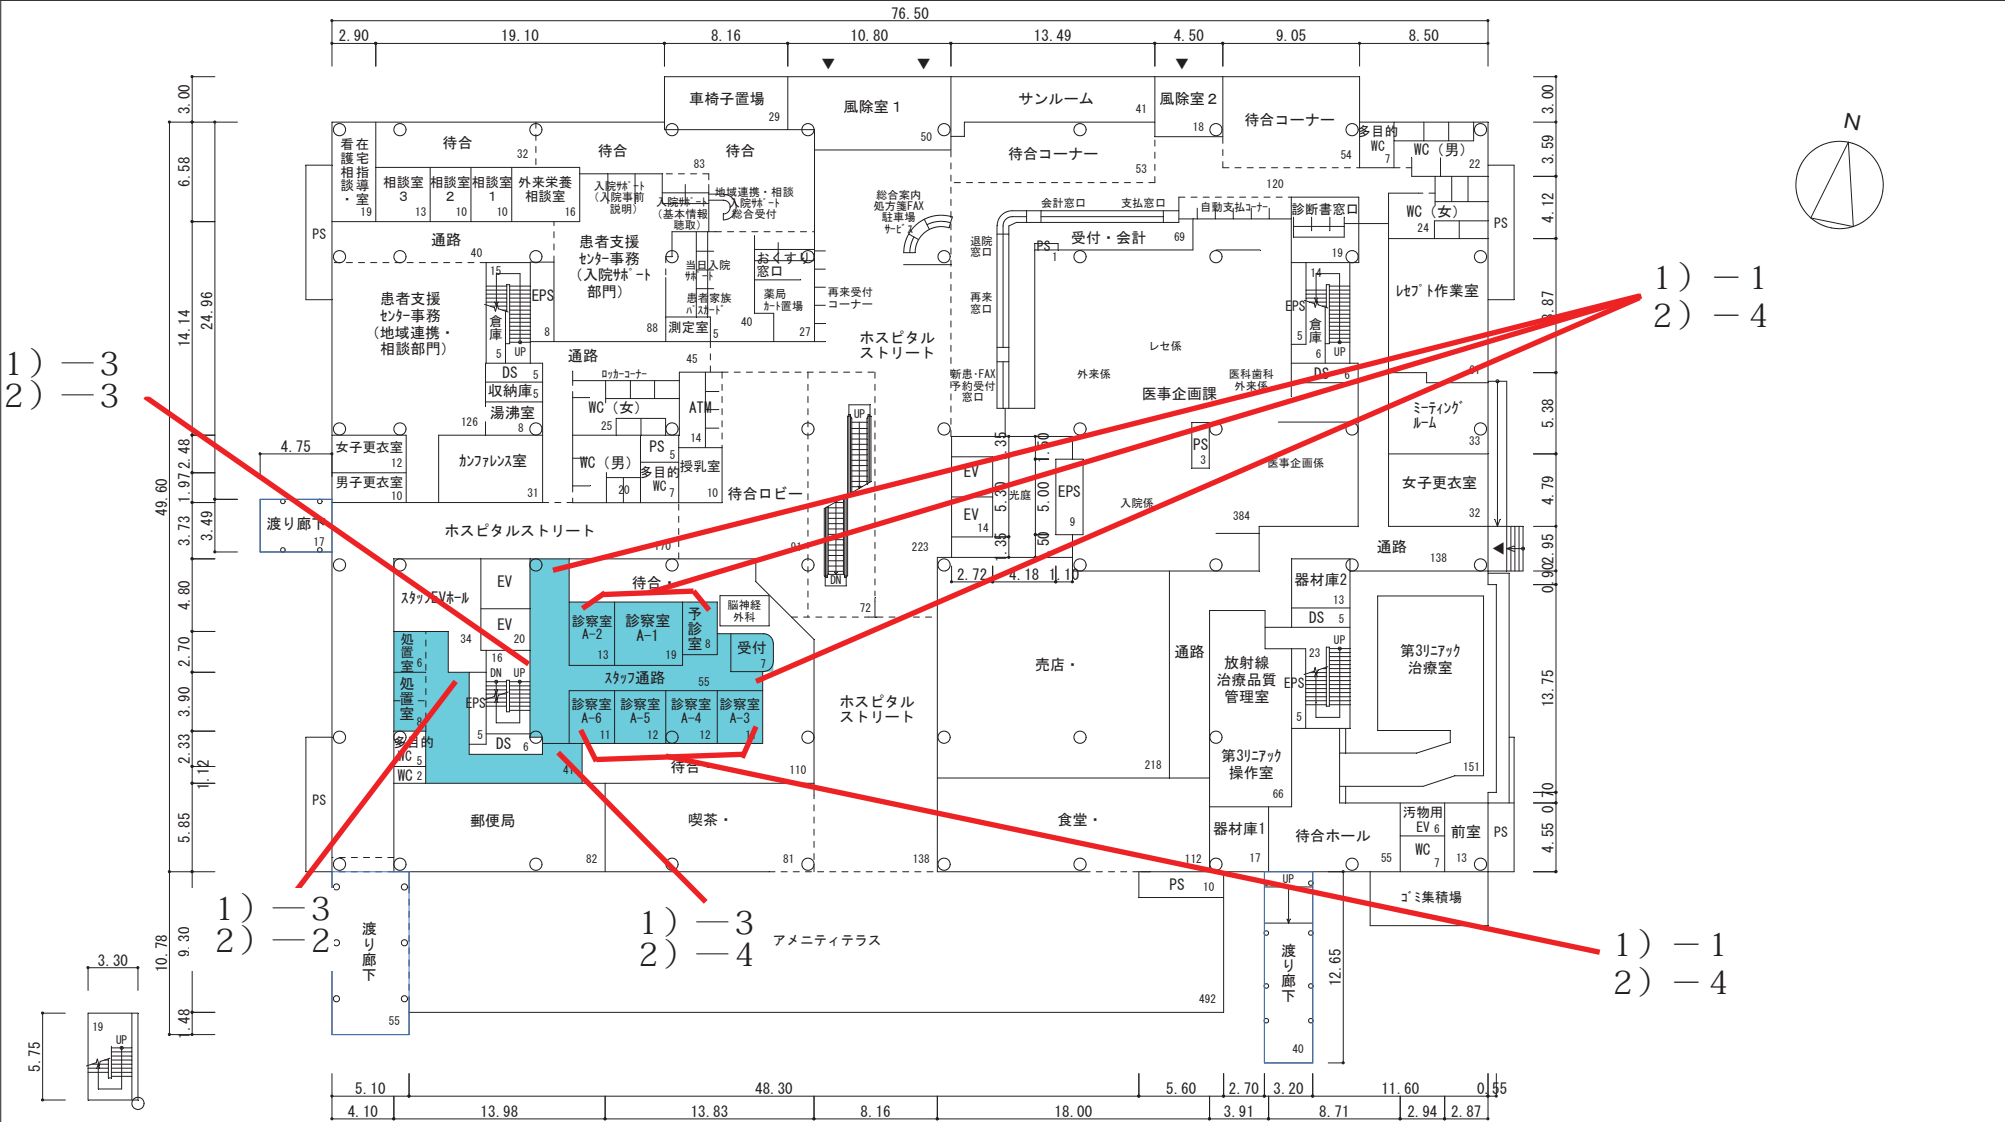

ピット階平面図


S = 1 / 5 0 0
(19㎡)

1 階平面図・ S = 1 / 5 0 0
(4, 509㎡)


棟名称	建築年	構造・階数	面積区分			面積
			番号	名称	色区分	
外来診療棟	2015	S 5	0 7	附属病院		1 7, 9 3 8
			0 9	大学設備室等		1, 7 0 1
			棟計			1 9, 6 3 9

徳島大学病院西外来診療棟 3, 4, 5 階平面図


3 階平面図
(1,078m²)

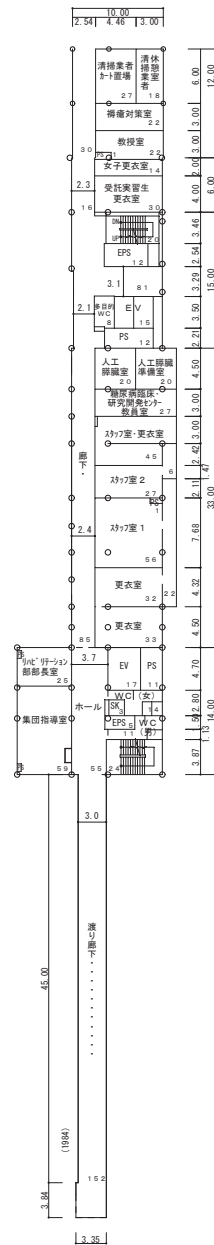

5 階平面図
(701m²)

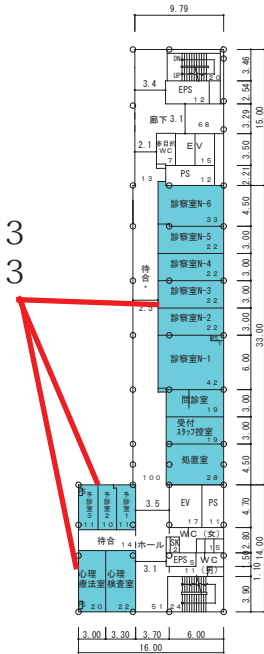


4 階平面図
(702m²)

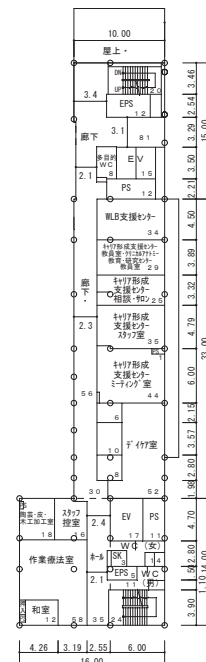

棟別平面図


学校番号・・	学校名・・	団地番号・・	団地名・・・	棟番号・
0344	徳島大学	013	蔵本団地・	223

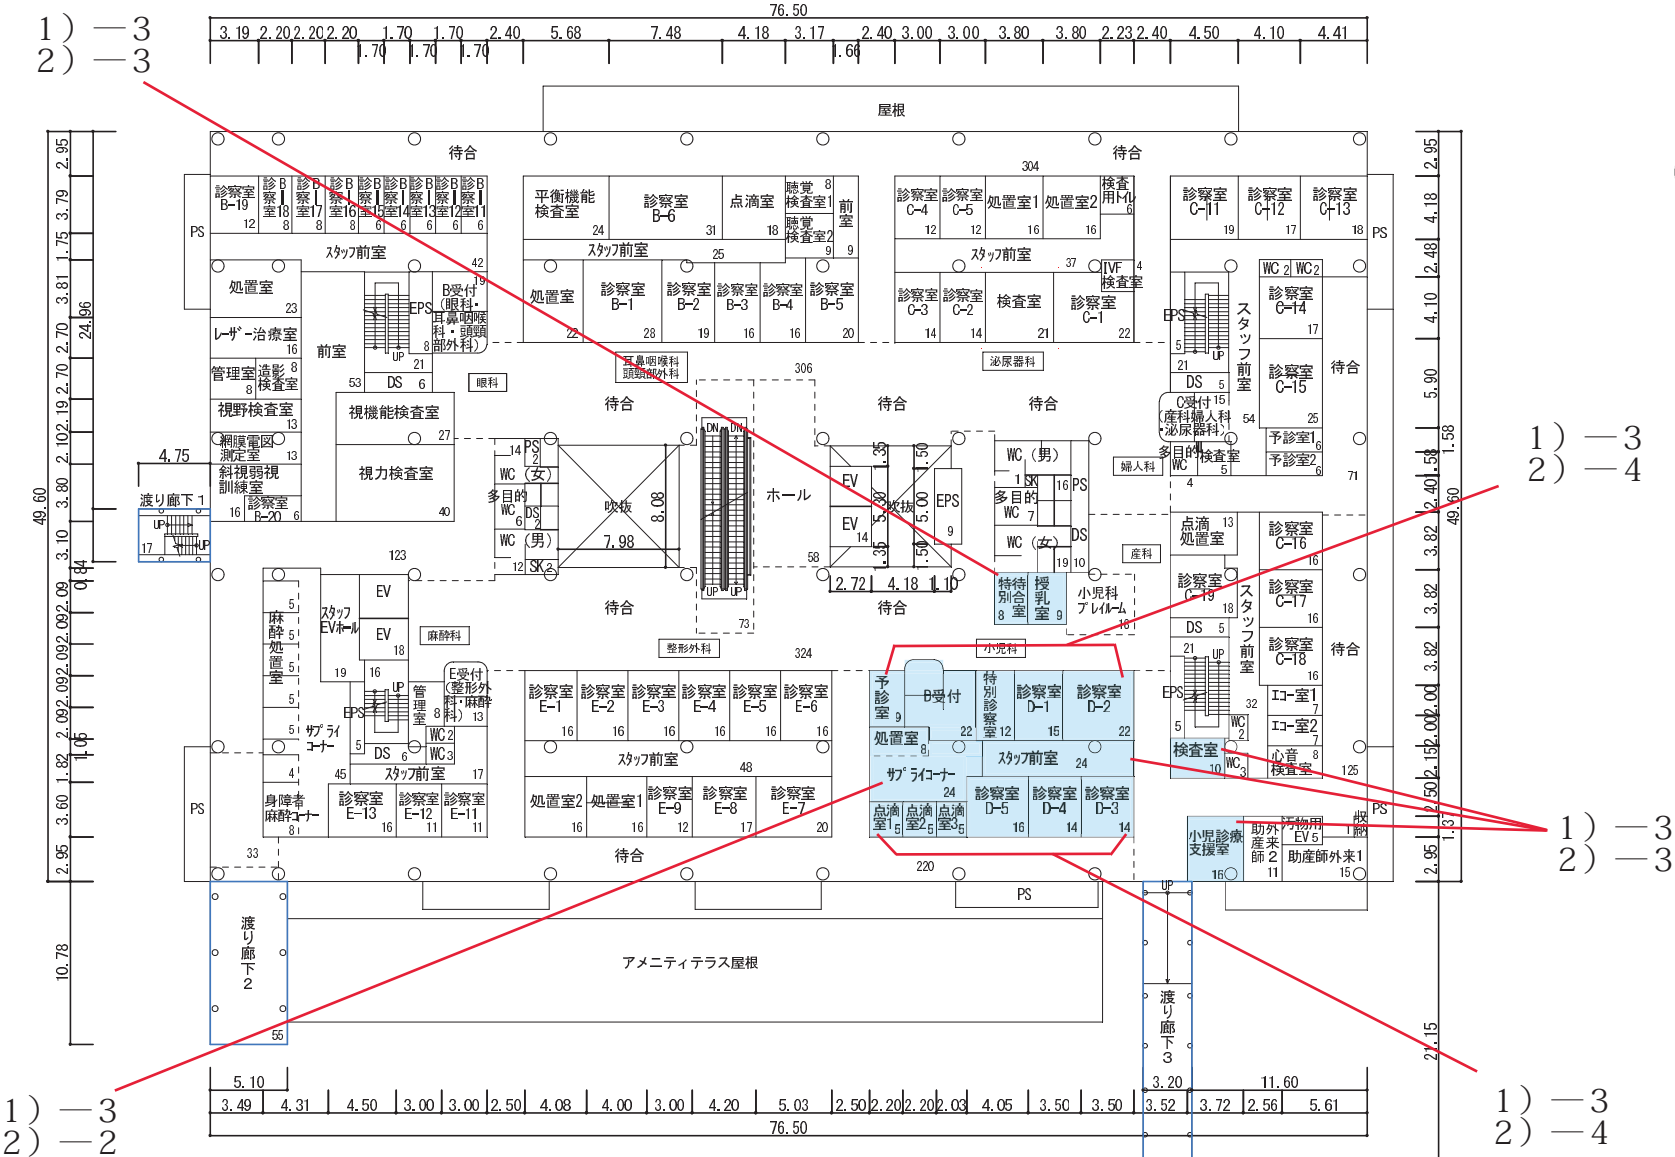

2階平面図
S = 1 / 500
(3,825㎡)

外来診療棟 2階配置図

(33) 眼科外来・視能訓練部

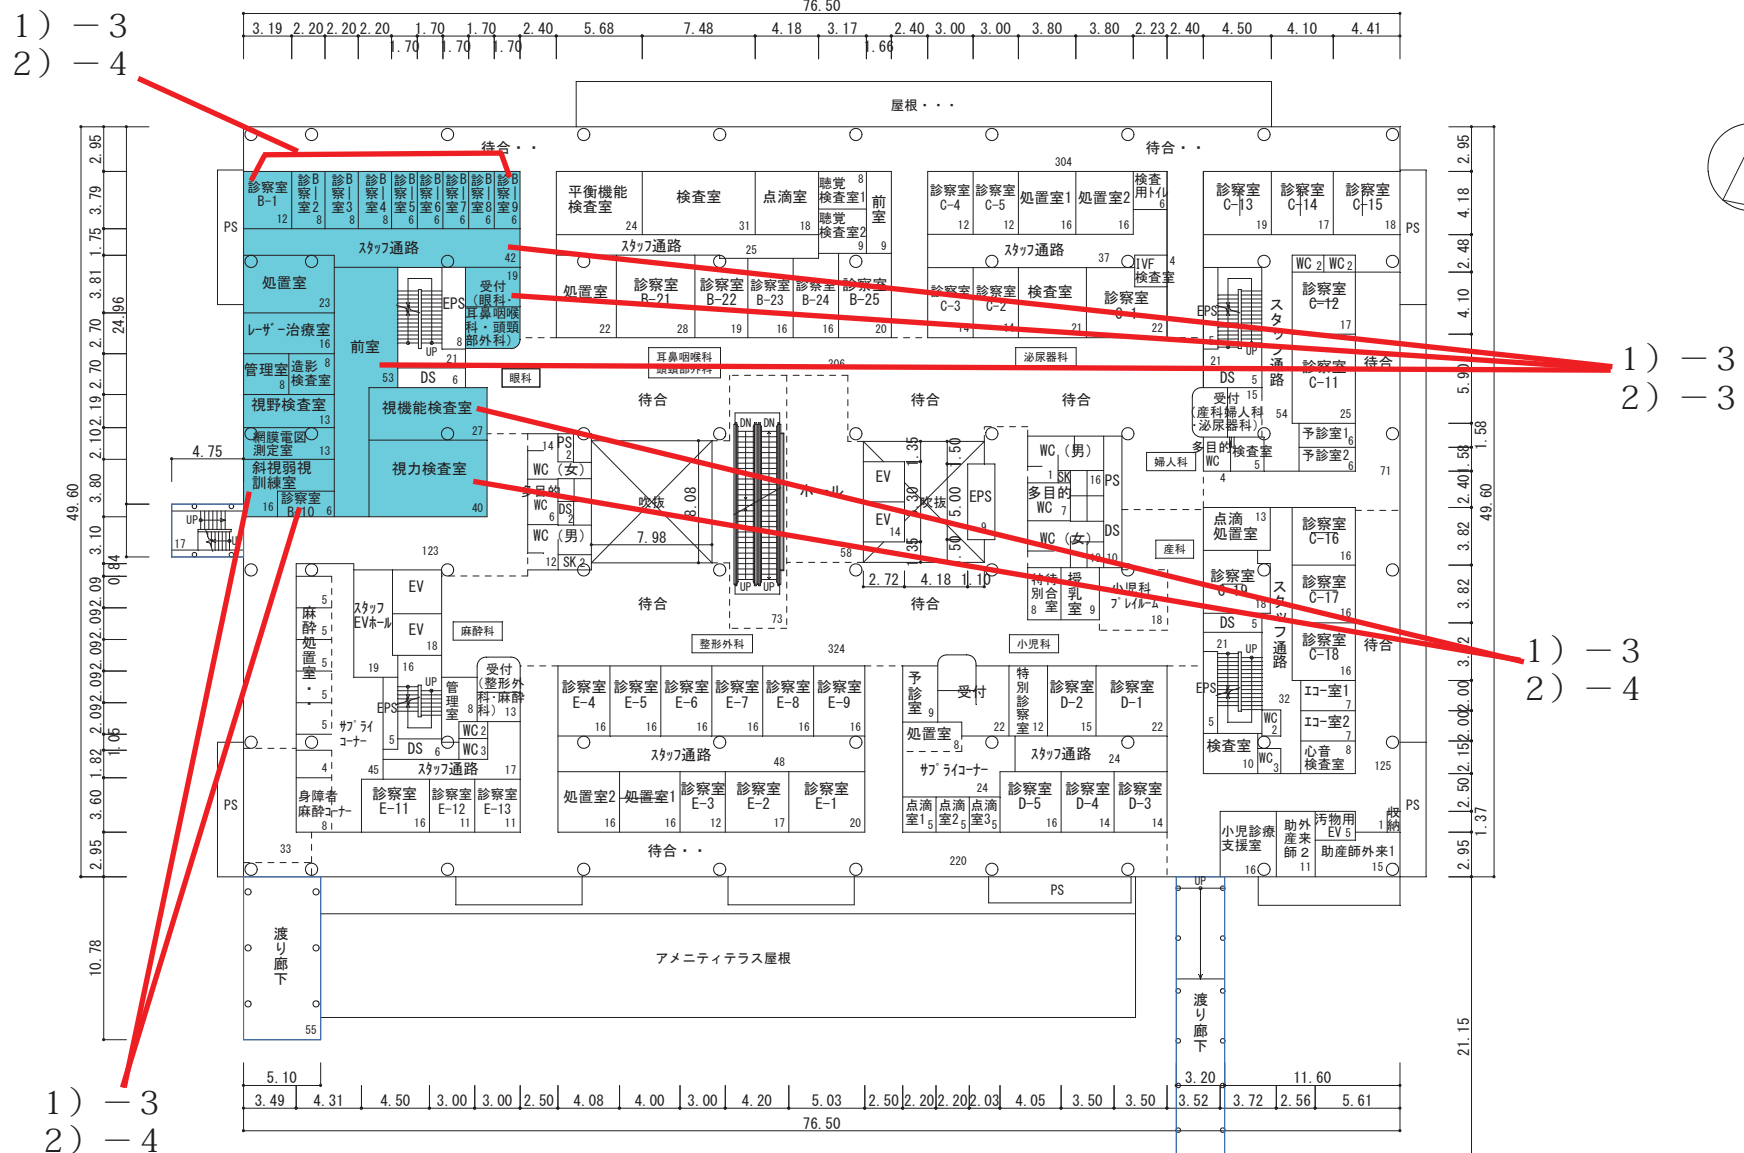


2階平面図・ $s = 1 / 500$
(3,825m²)

(34) 耳鼻咽喉科・頭頸部外来外科

学校番号	学校名	団地番号	団地名	棟番号
0344	徳島大学	013	蔵本団地	223

棟別平面図

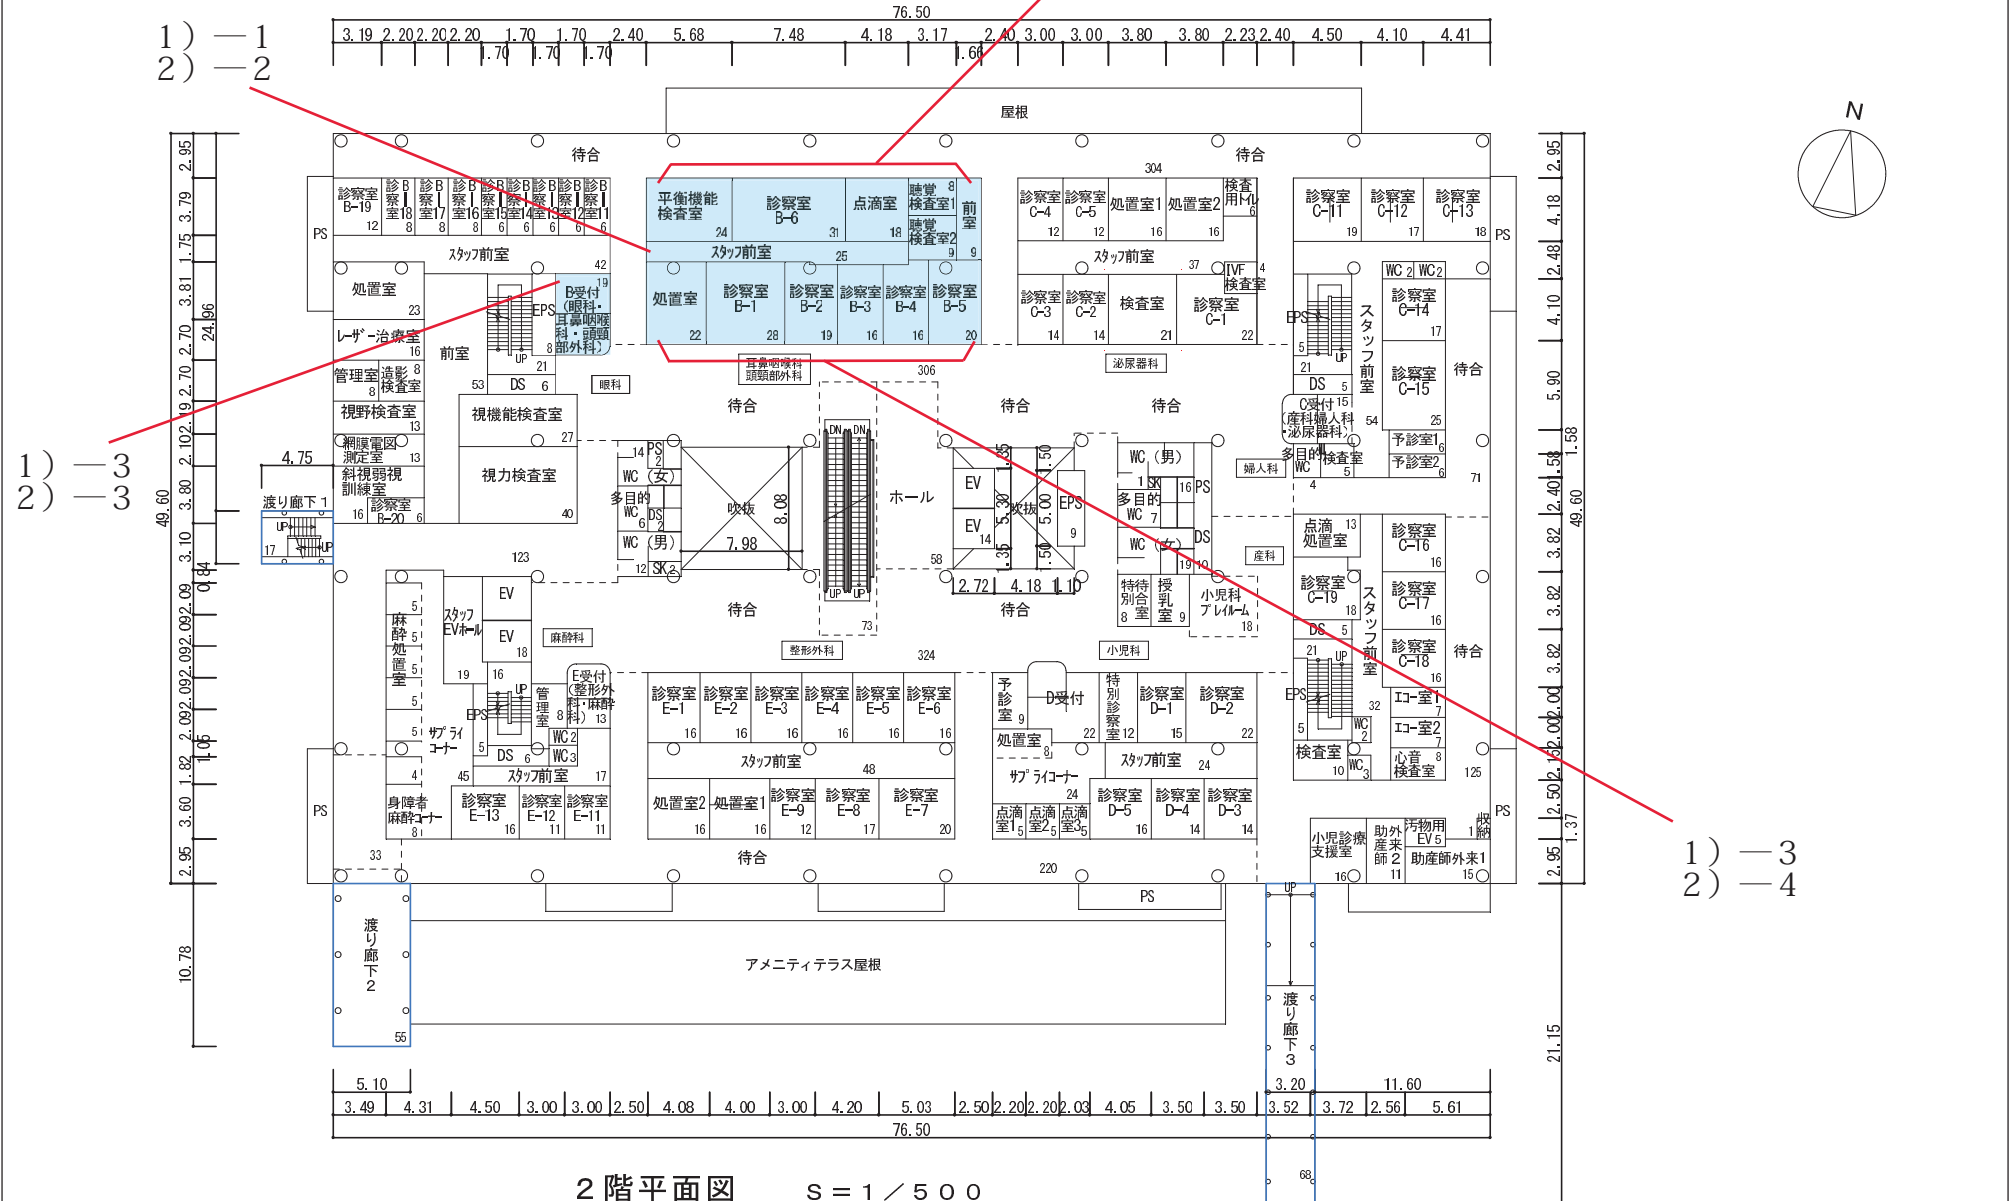


2 階平面図

S = 1 / 5 0 0
(3, 825m²)


徳島大学病院中央診療棟 1 階平面図

(35-1/2) 放射線・内視鏡

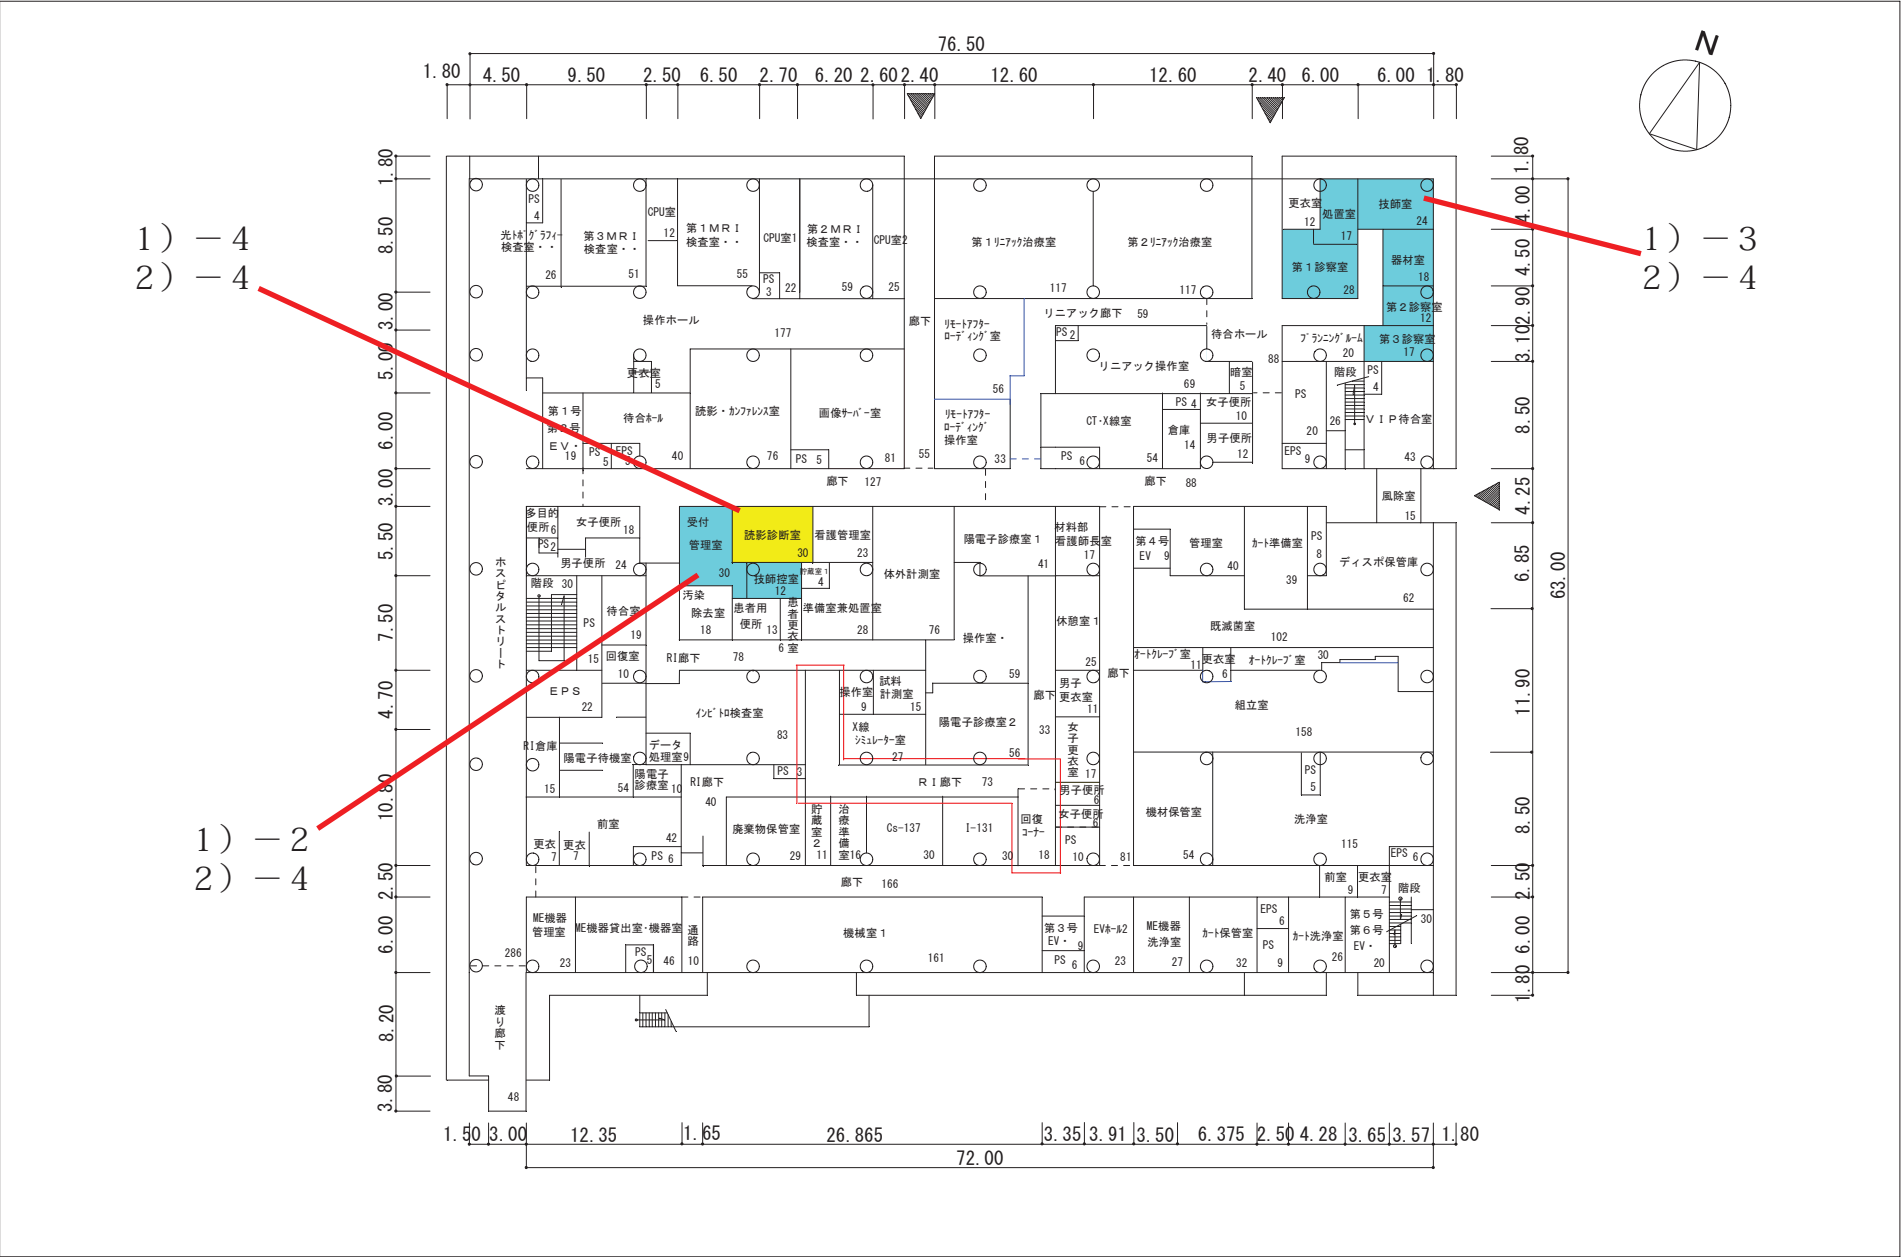

徳島大学病院西病棟 1 階平面図

(35-2/2) 放射線・内視鏡

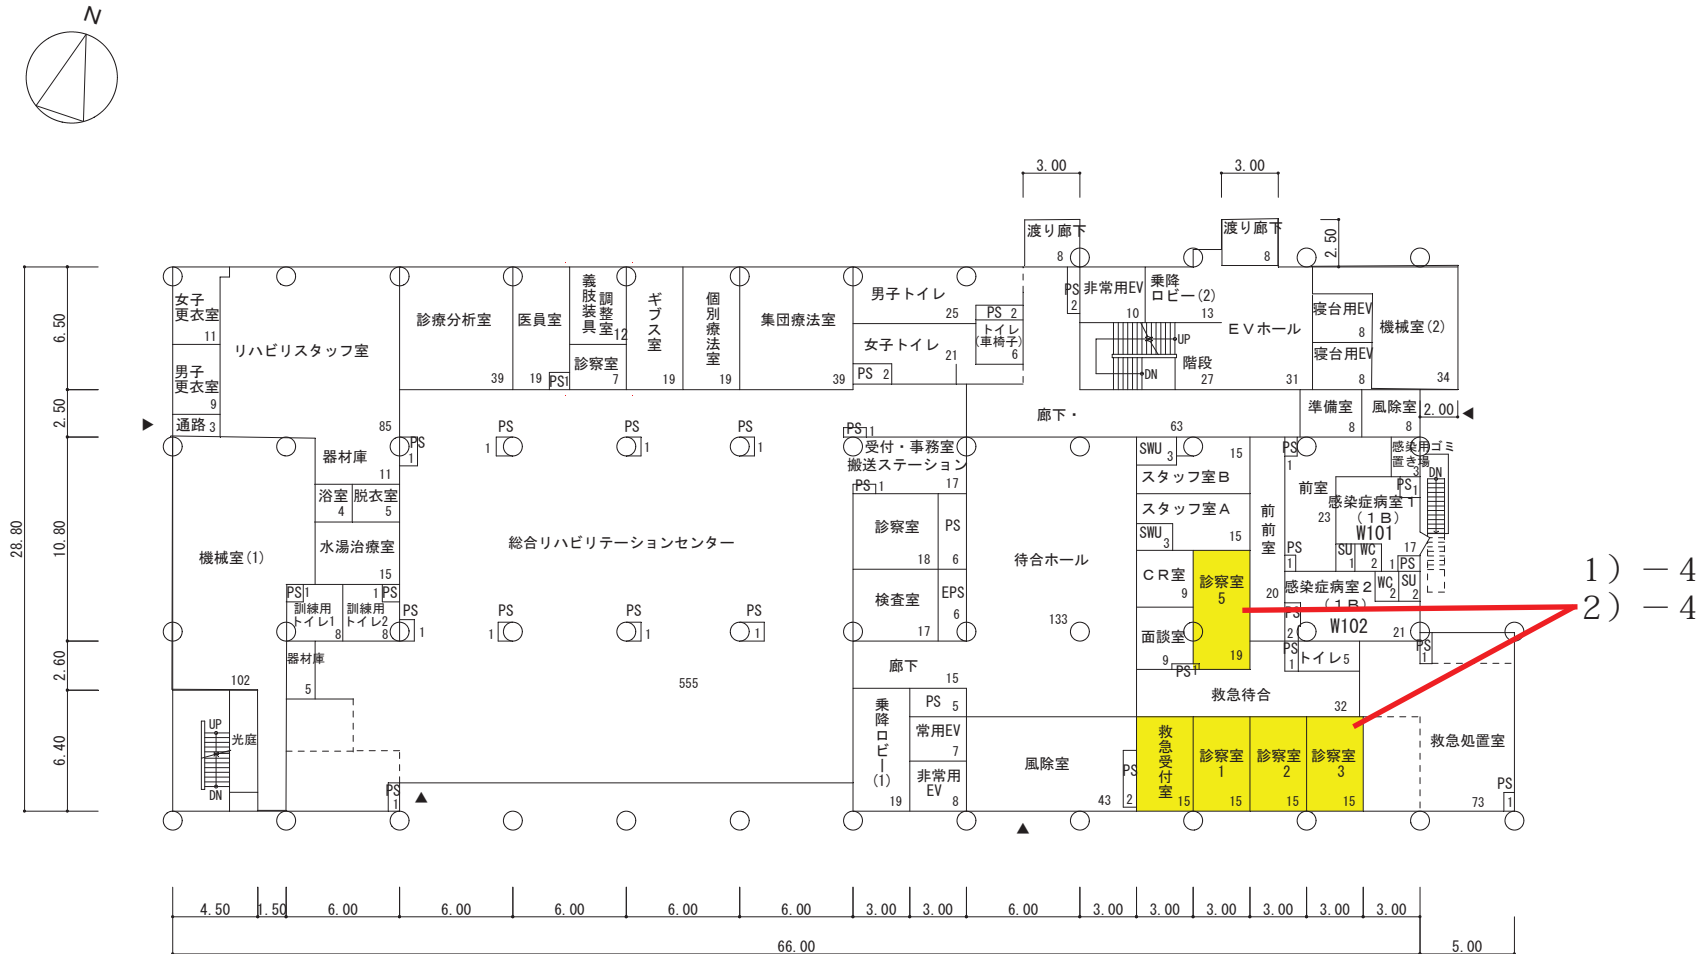



1 階平面図 ・ S = 1/400 (1,913㎡)

1) - 3
2) - 3


棟別平面図

学校番号	学校名	団地番号	団地名	棟番号
0344	徳島大学	013	蔵本団地	223

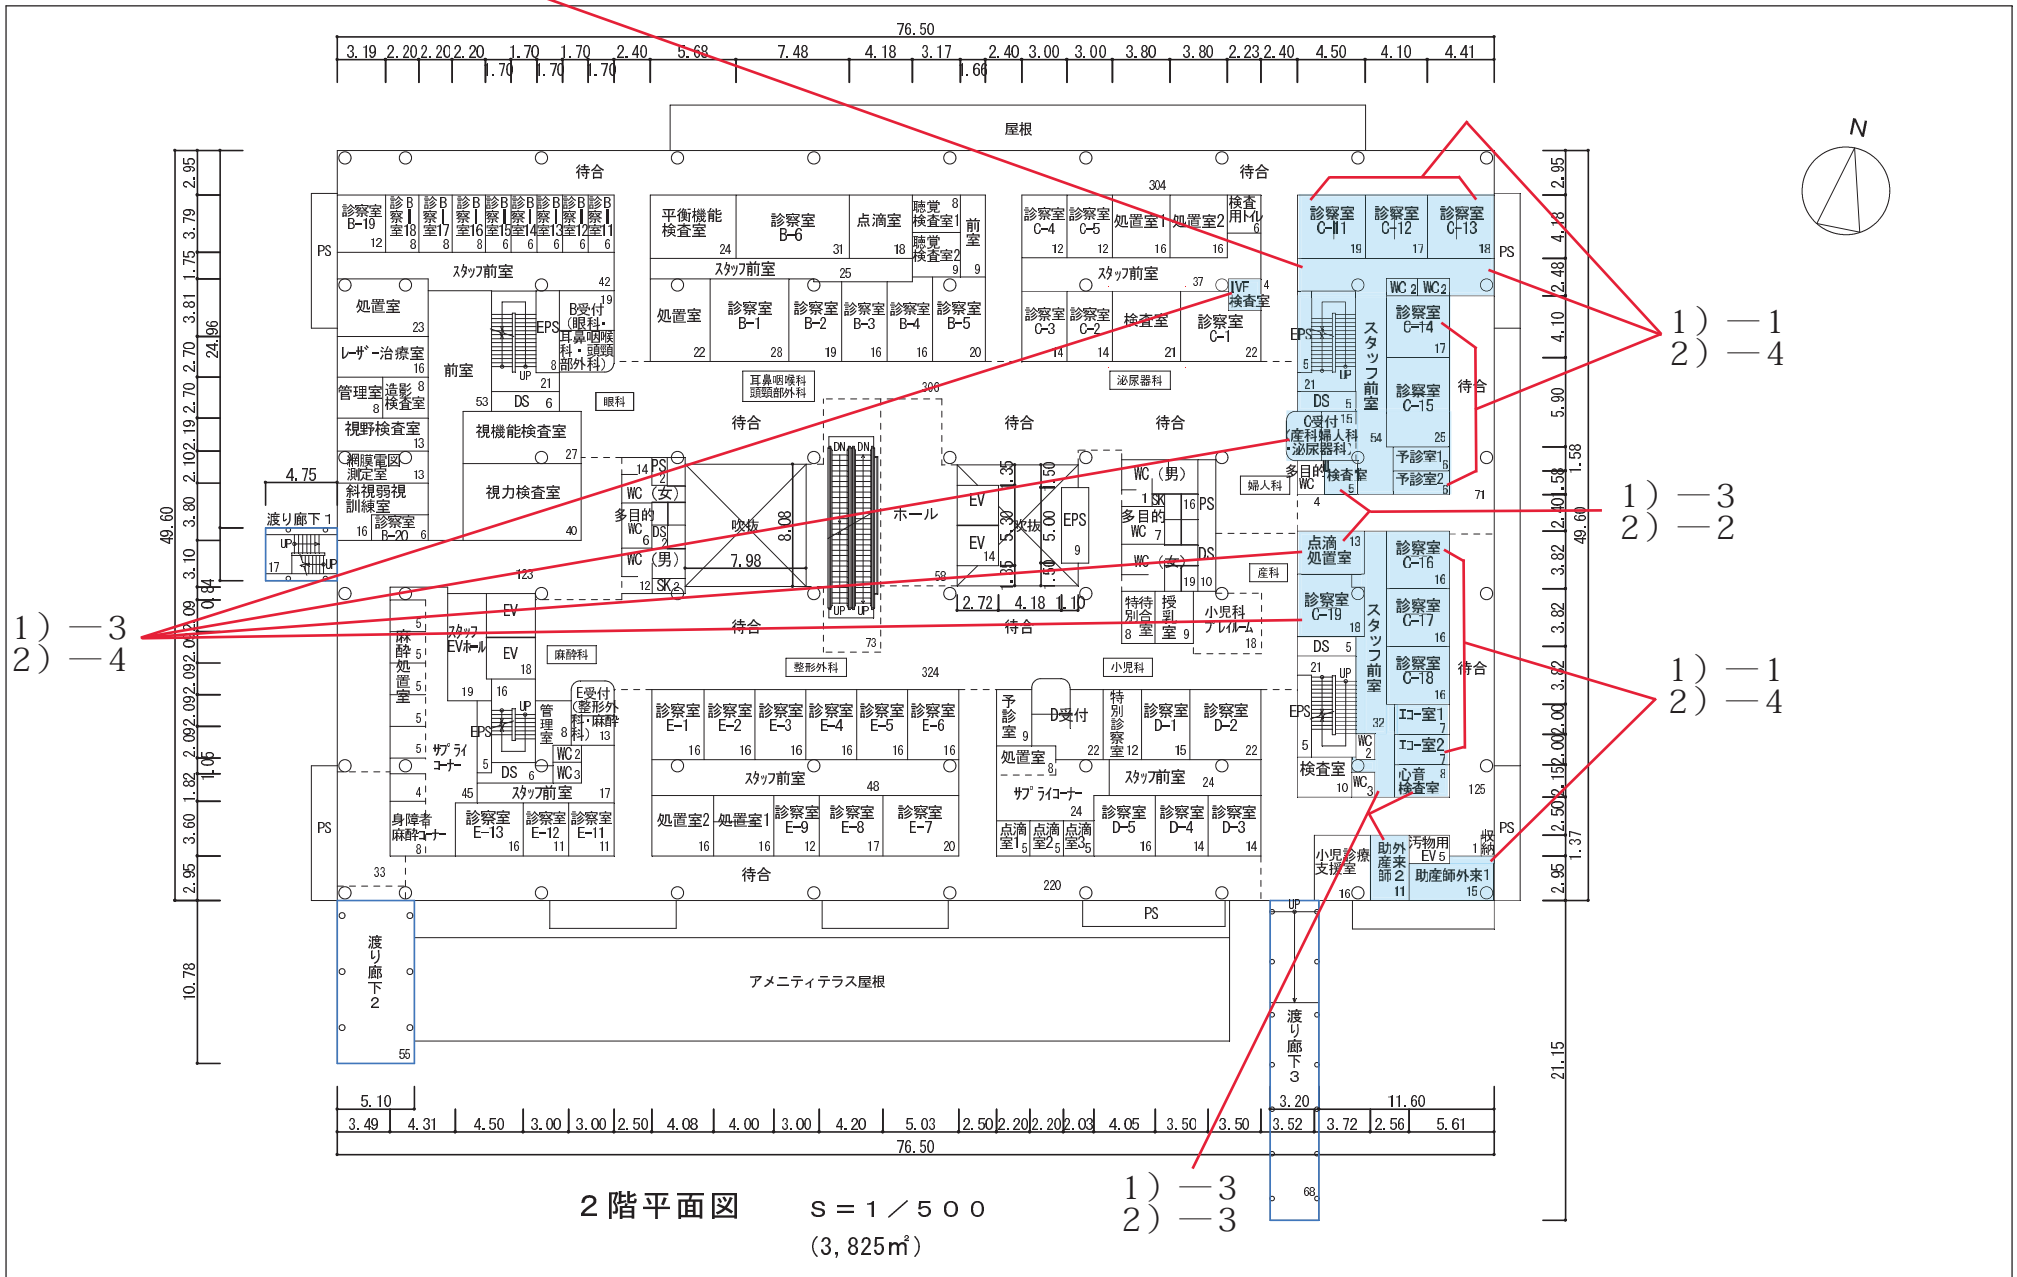


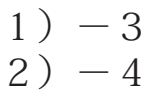

3 階平面図
(1,078m²)

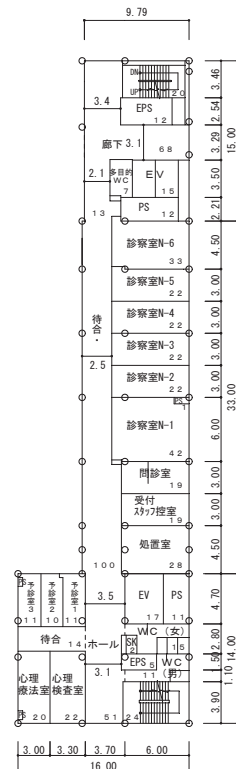


5 階平面図
(701m²)

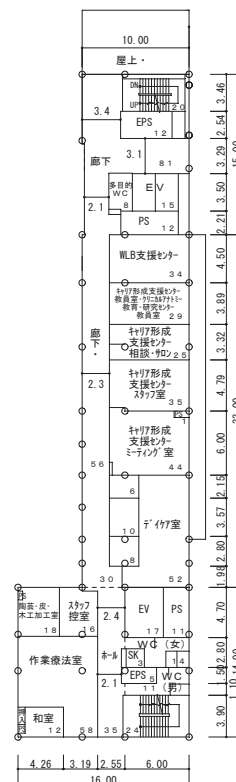


4 階平面図
(702m²)

(37) 検査部

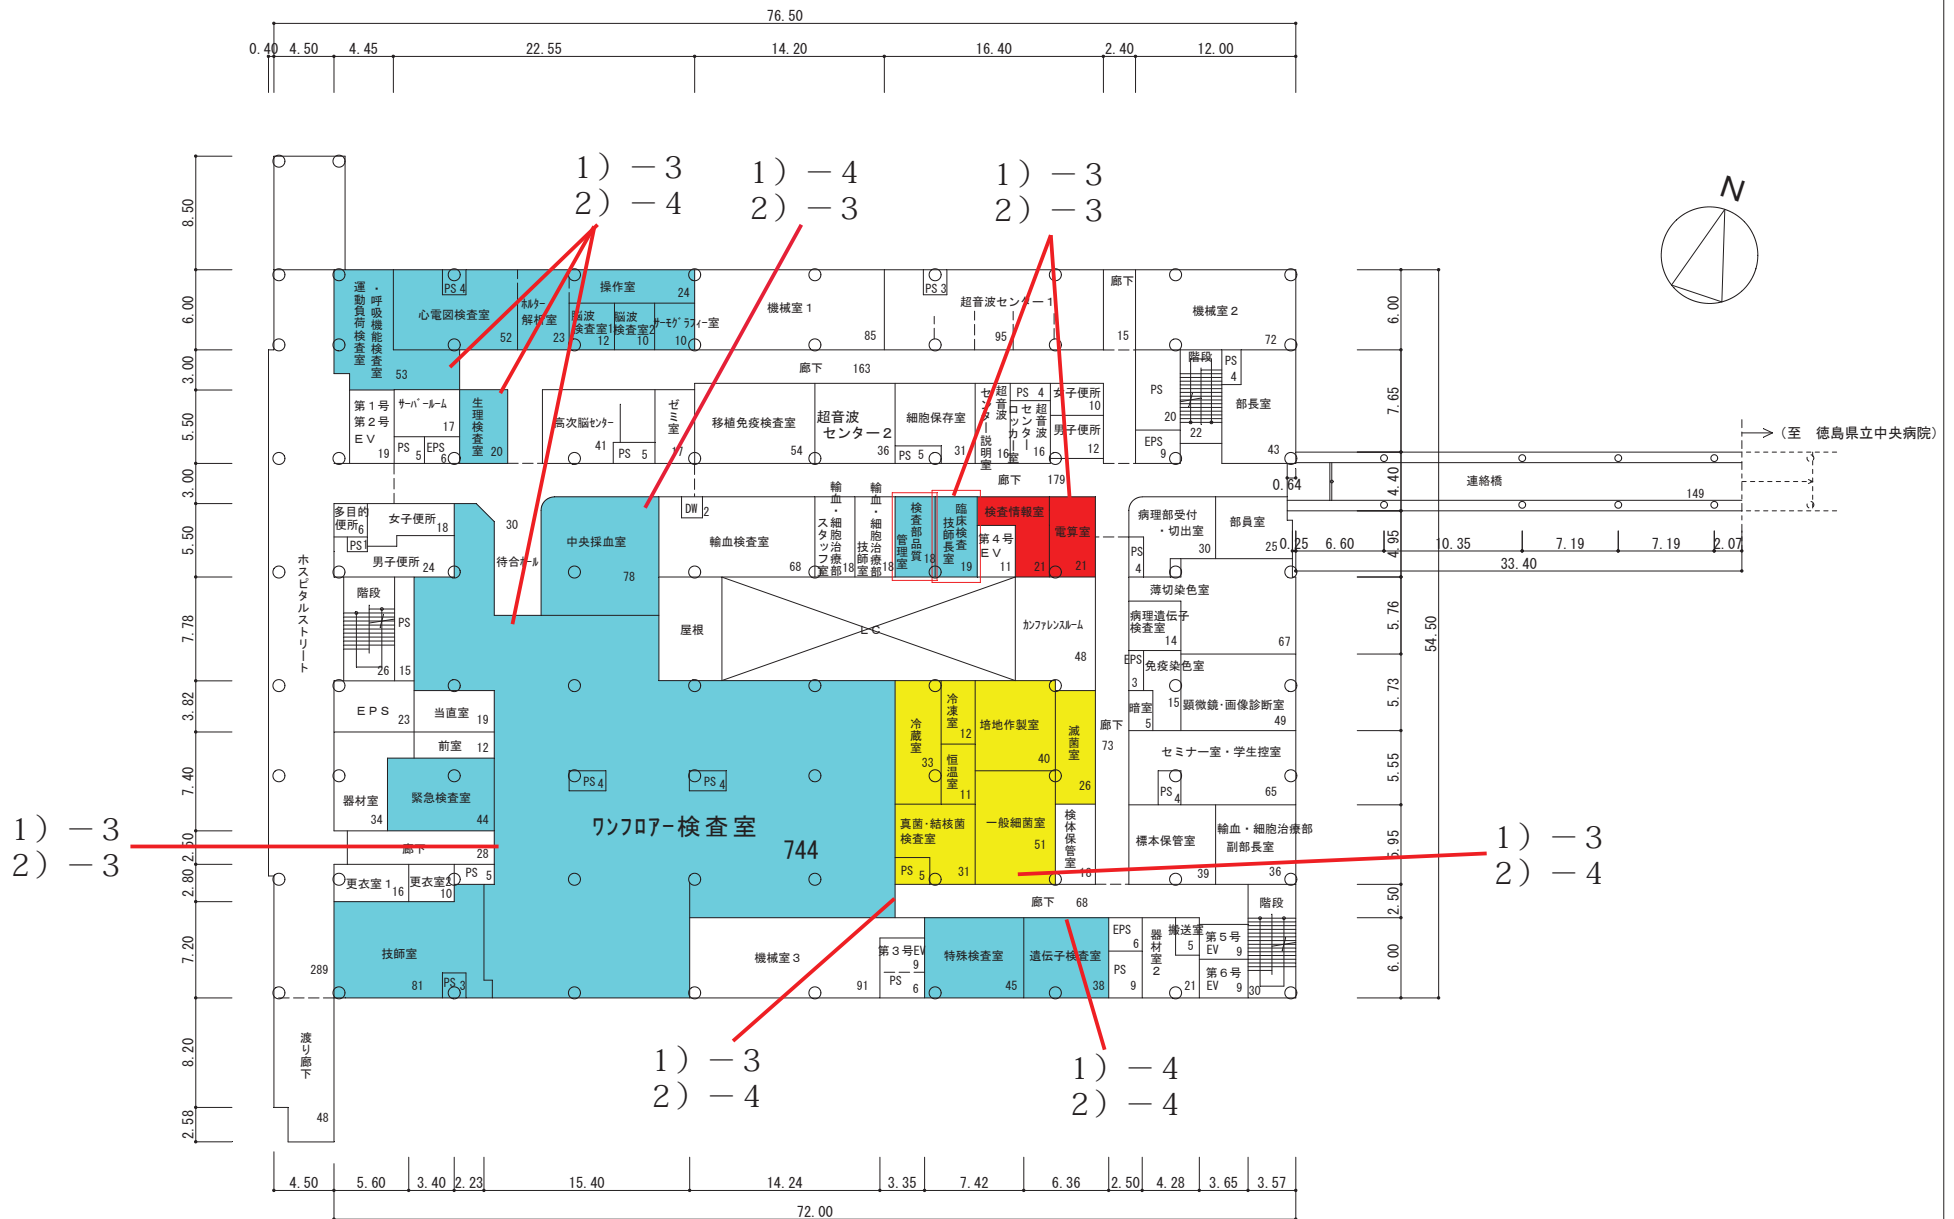


徳島大学病院中央診療棟4 階平面図

(38-1/2) 手術部

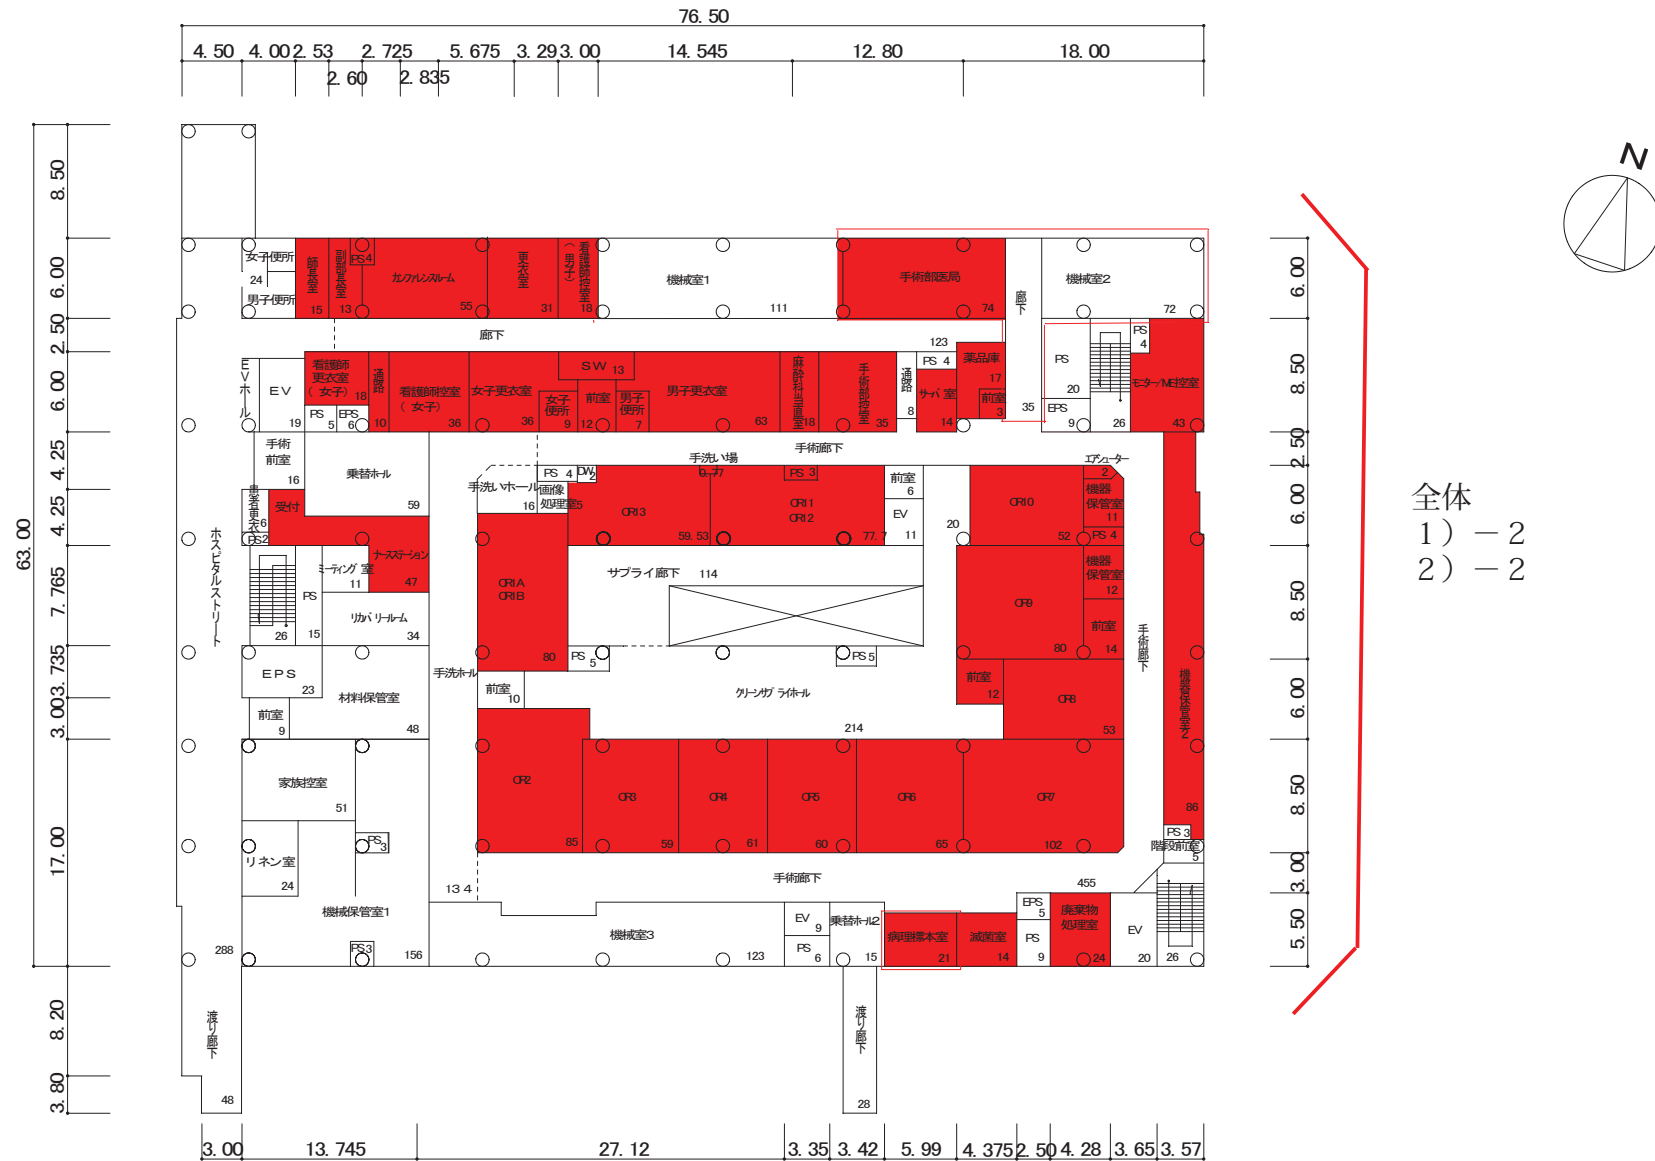


全体
1) - 2
2) - 2

(38-2/2) 手術部

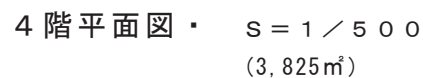


徳島大学病院中央診療棟 1 階平面図

(39—1/3) 放射線部

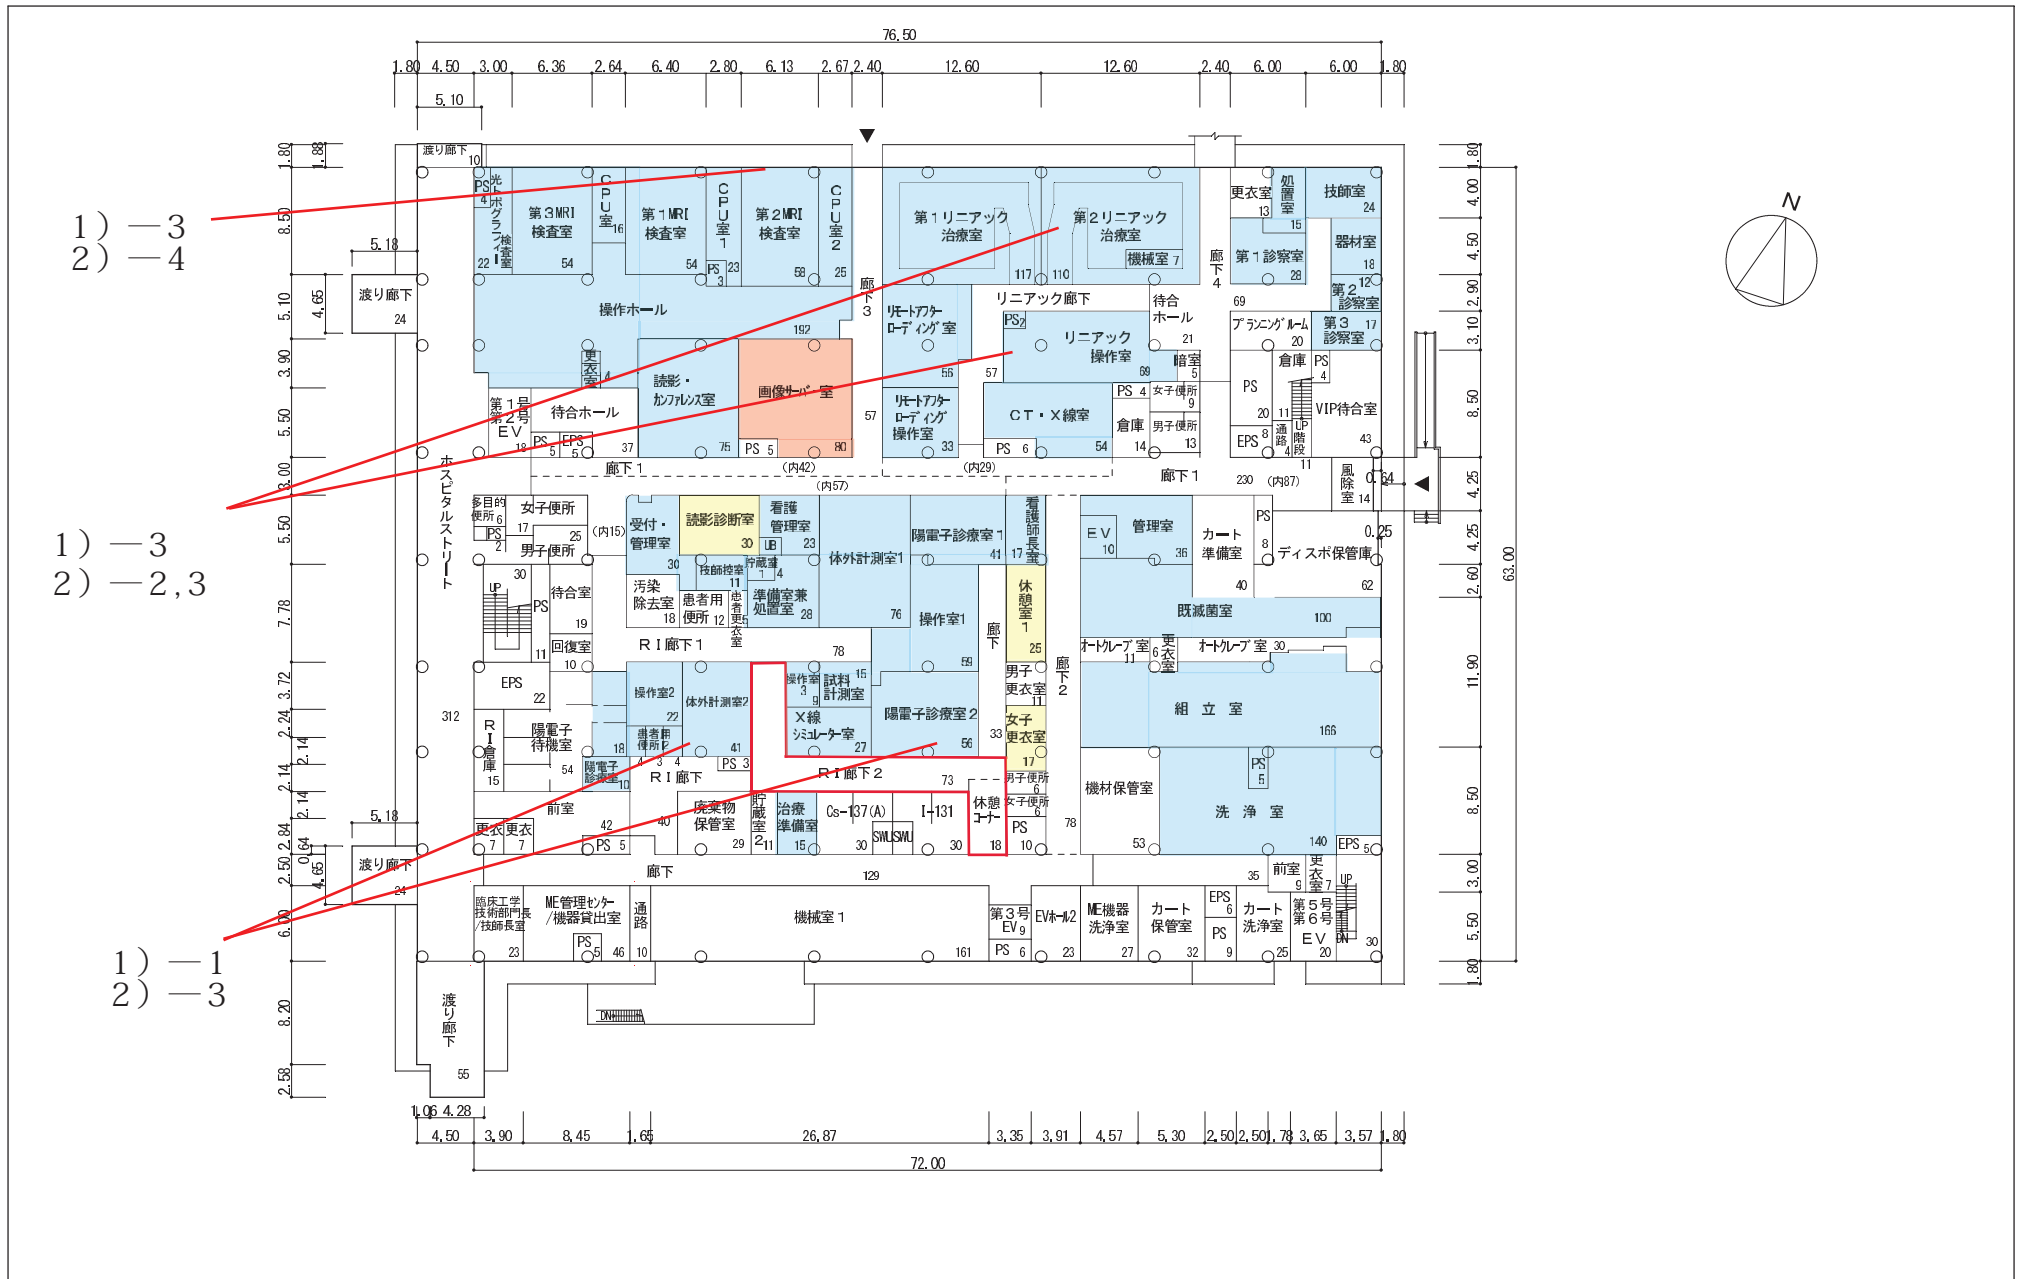


(39—2/3) 放射線部

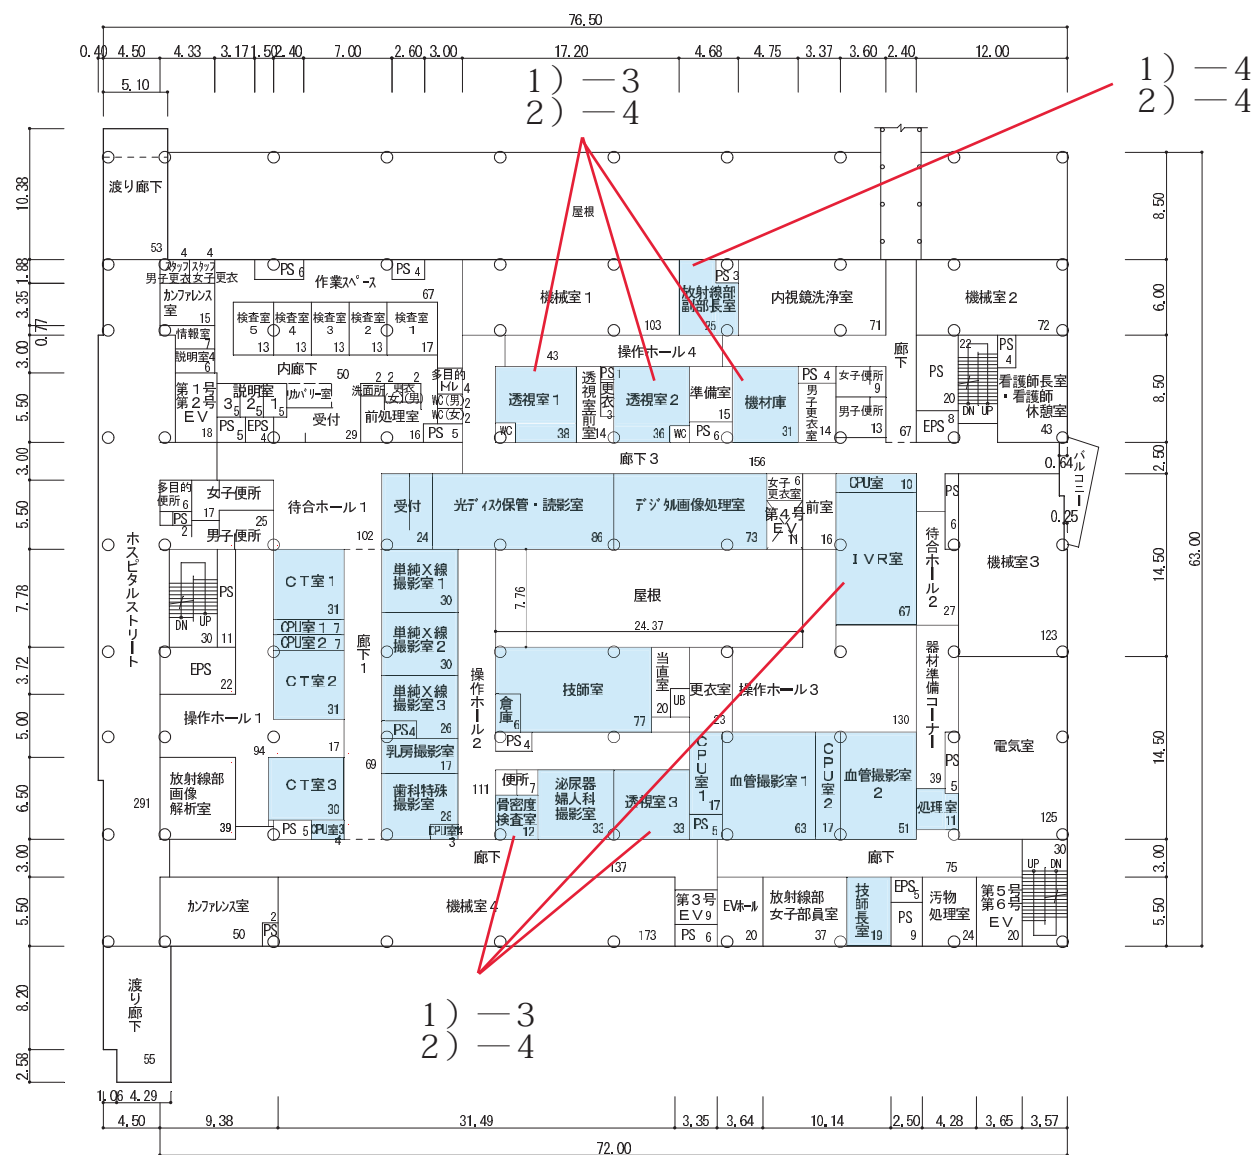

棟別平面図

学校番号	学校名	団地番号	団地名	棟番号
0344	徳島大学	013	蔵本団地	223

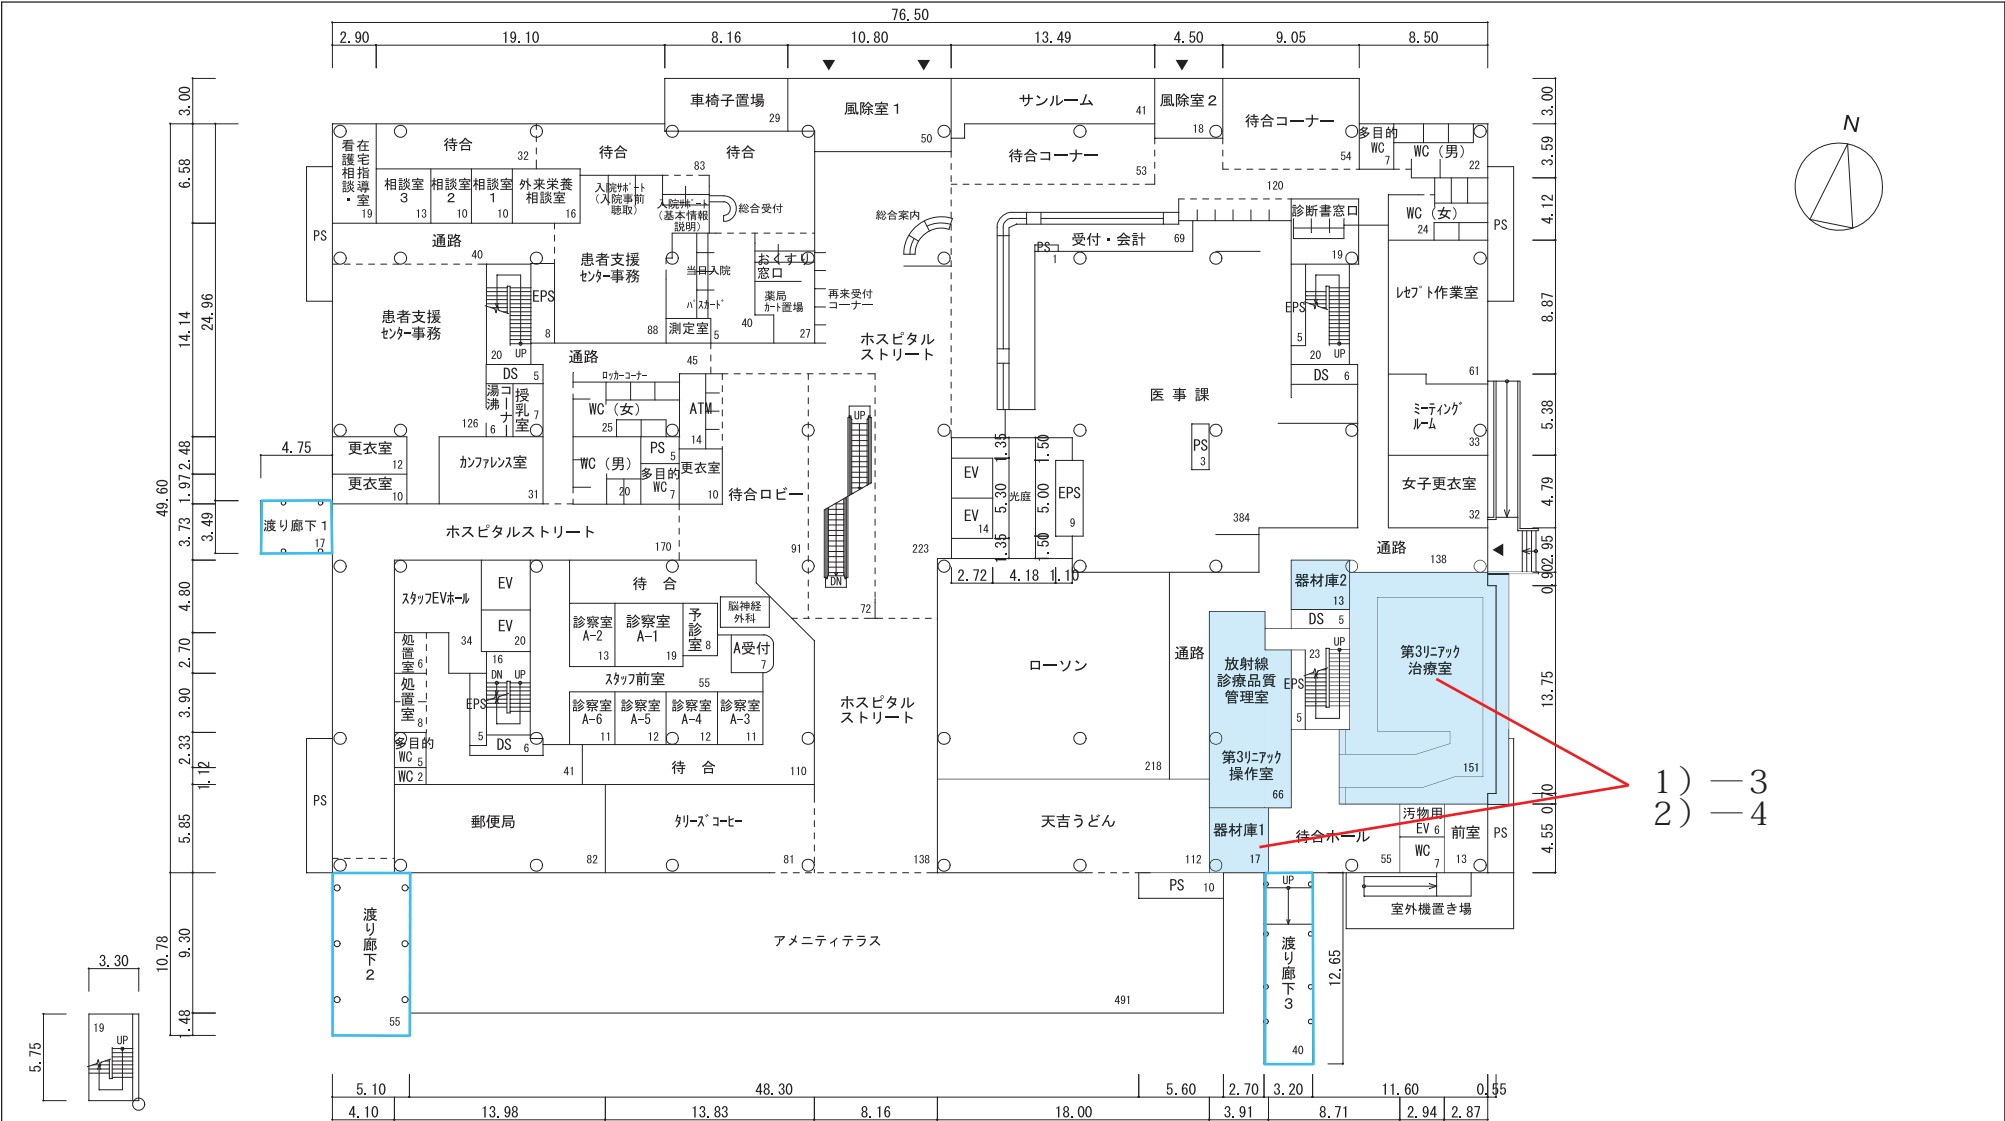

1) — 3
2) — 4


ピット階平面図

S = 1 / 500
(19㎡)

1 階 平面図


S = 1 / 500
(4,509㎡)
(実態用 : 4,039㎡)

棟名称	外 来 診 療 棟
-----	-----------

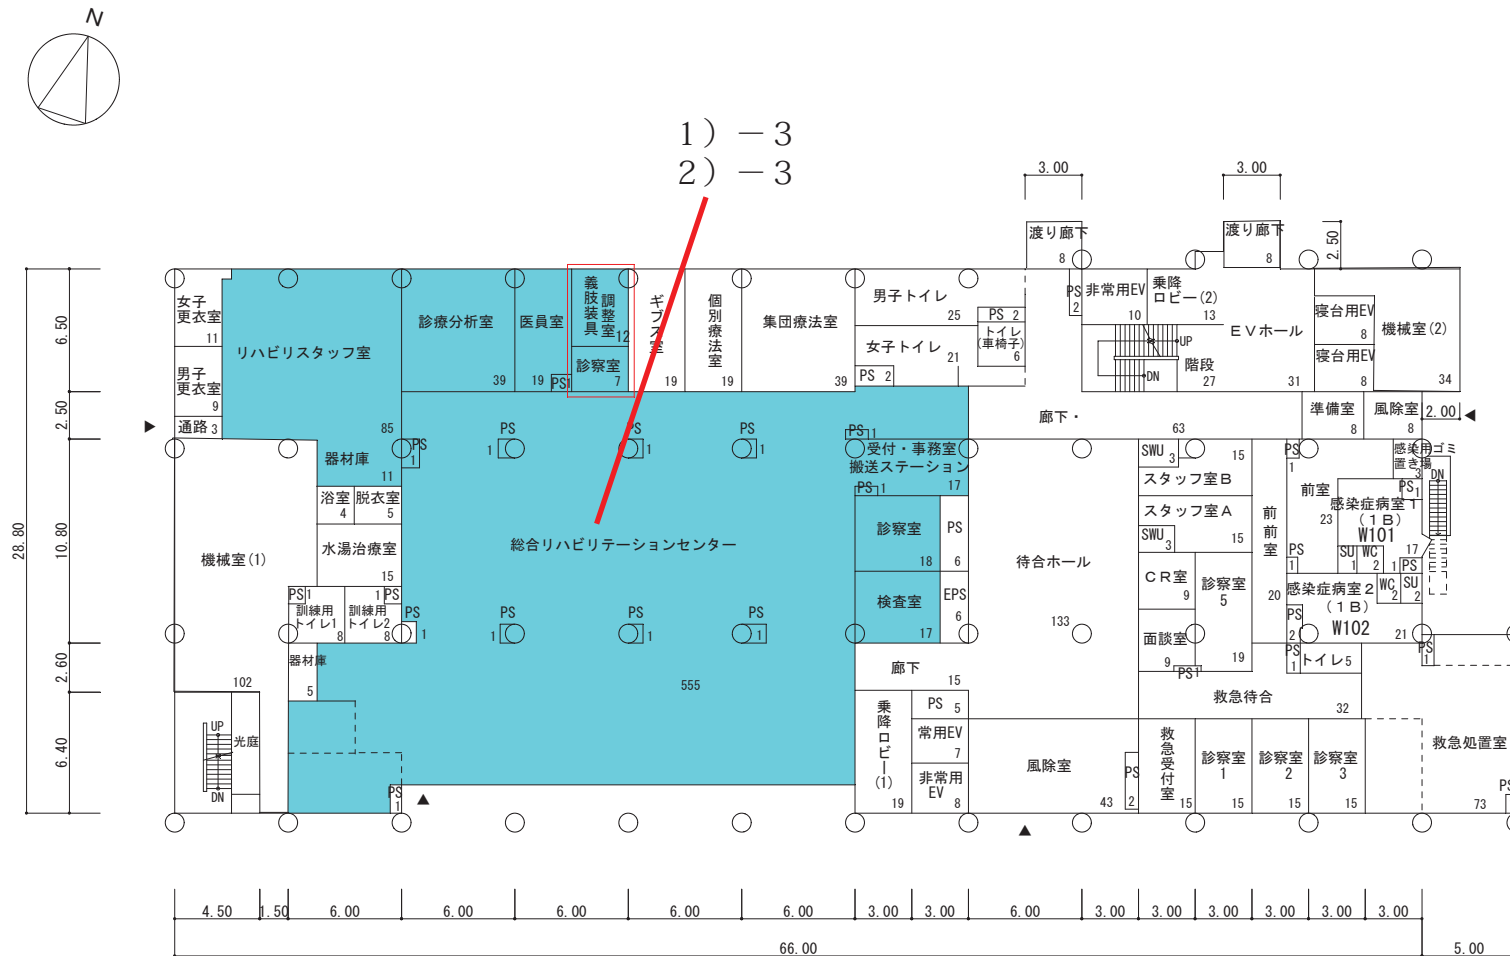

棟別平面図

学校番号	学校名	団地番号	団地名	棟番号
0344	徳島大学	013	蔵本団地	208

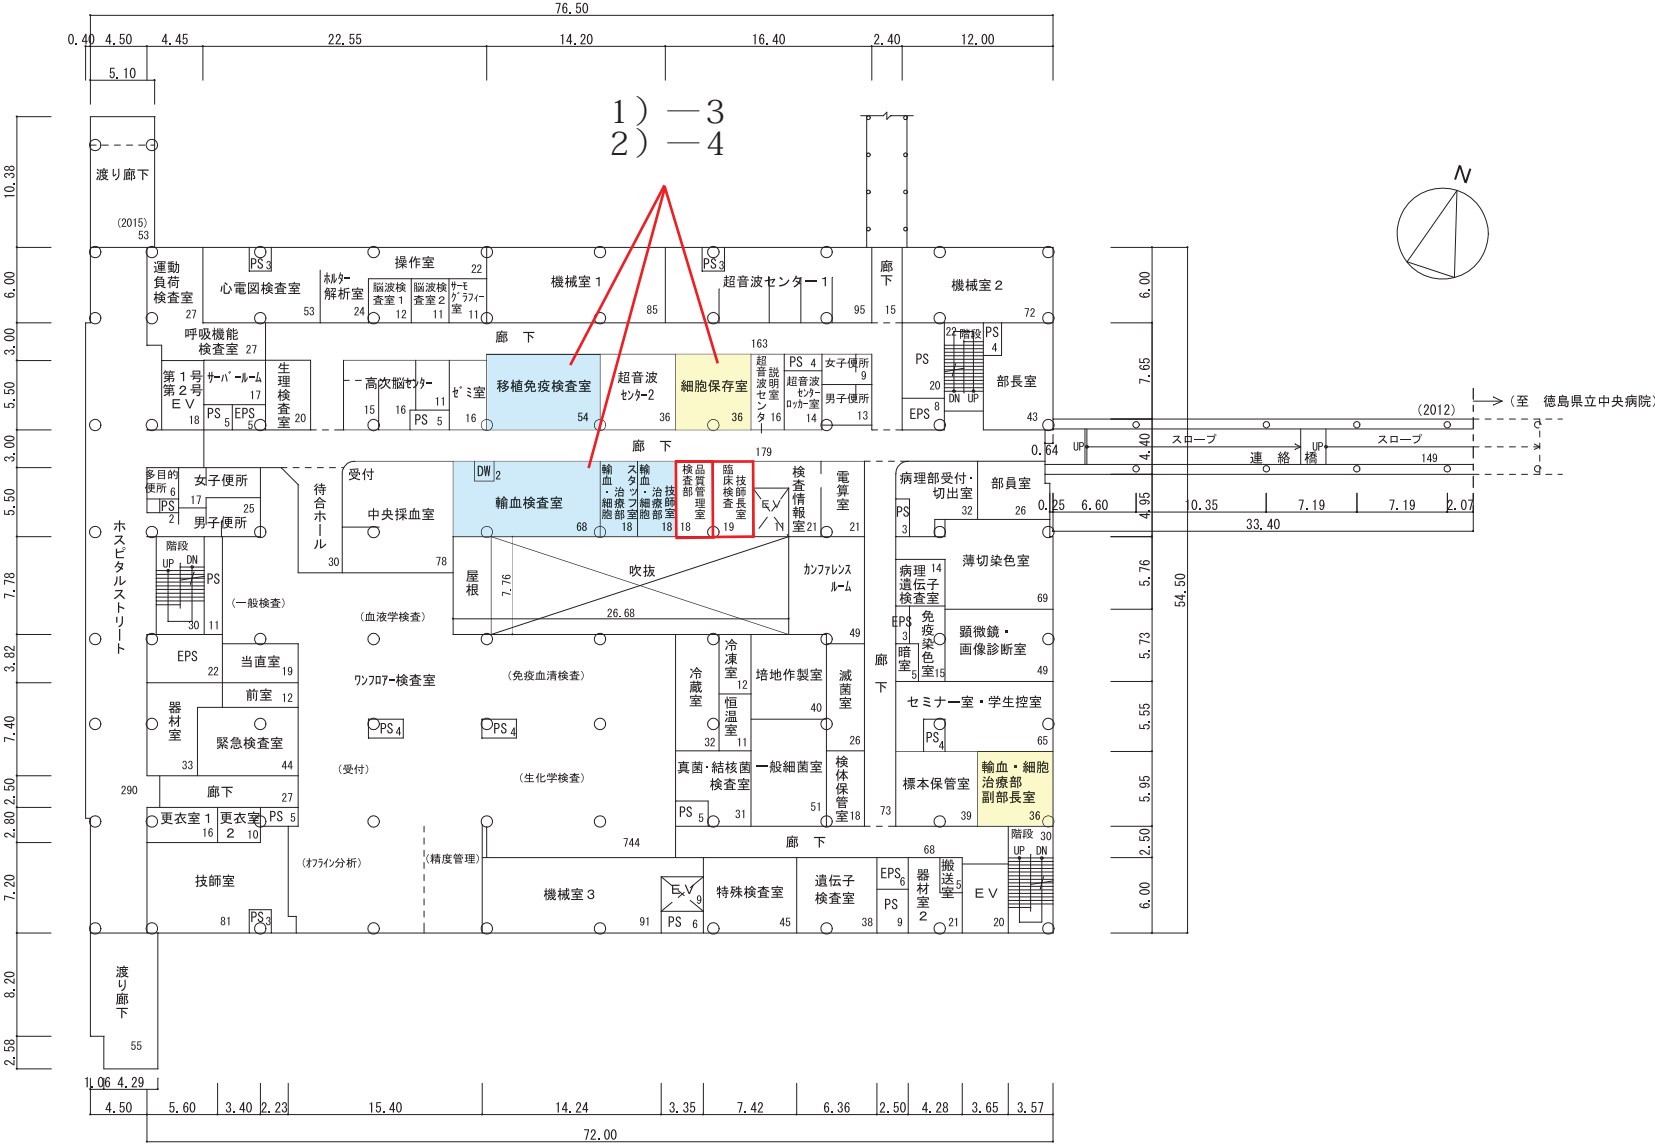


3 階 平 面 図 $s = 1/600$ (4,231㎡)
(実態用 : 4,149㎡)

徳島大学病院中央診療棟 5階平面図

(42) 病院情報センター


監視カメラ

監視カメラ

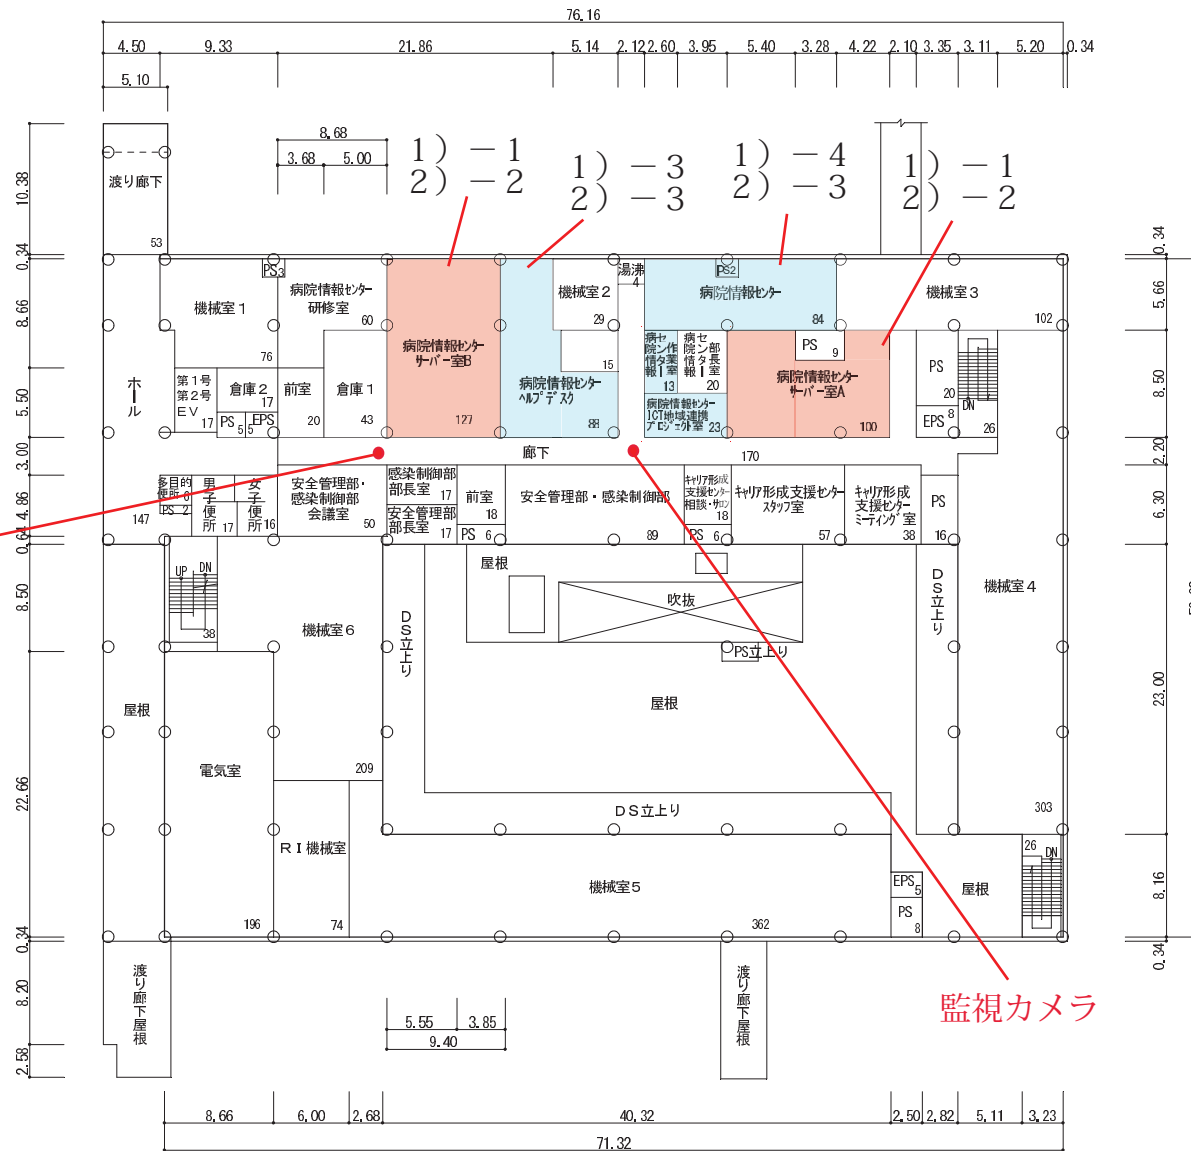


棟別平面図

学校番号	学校名	団地番号	団地名	棟番号
0344	徳島大学	013	蔵本団地	208

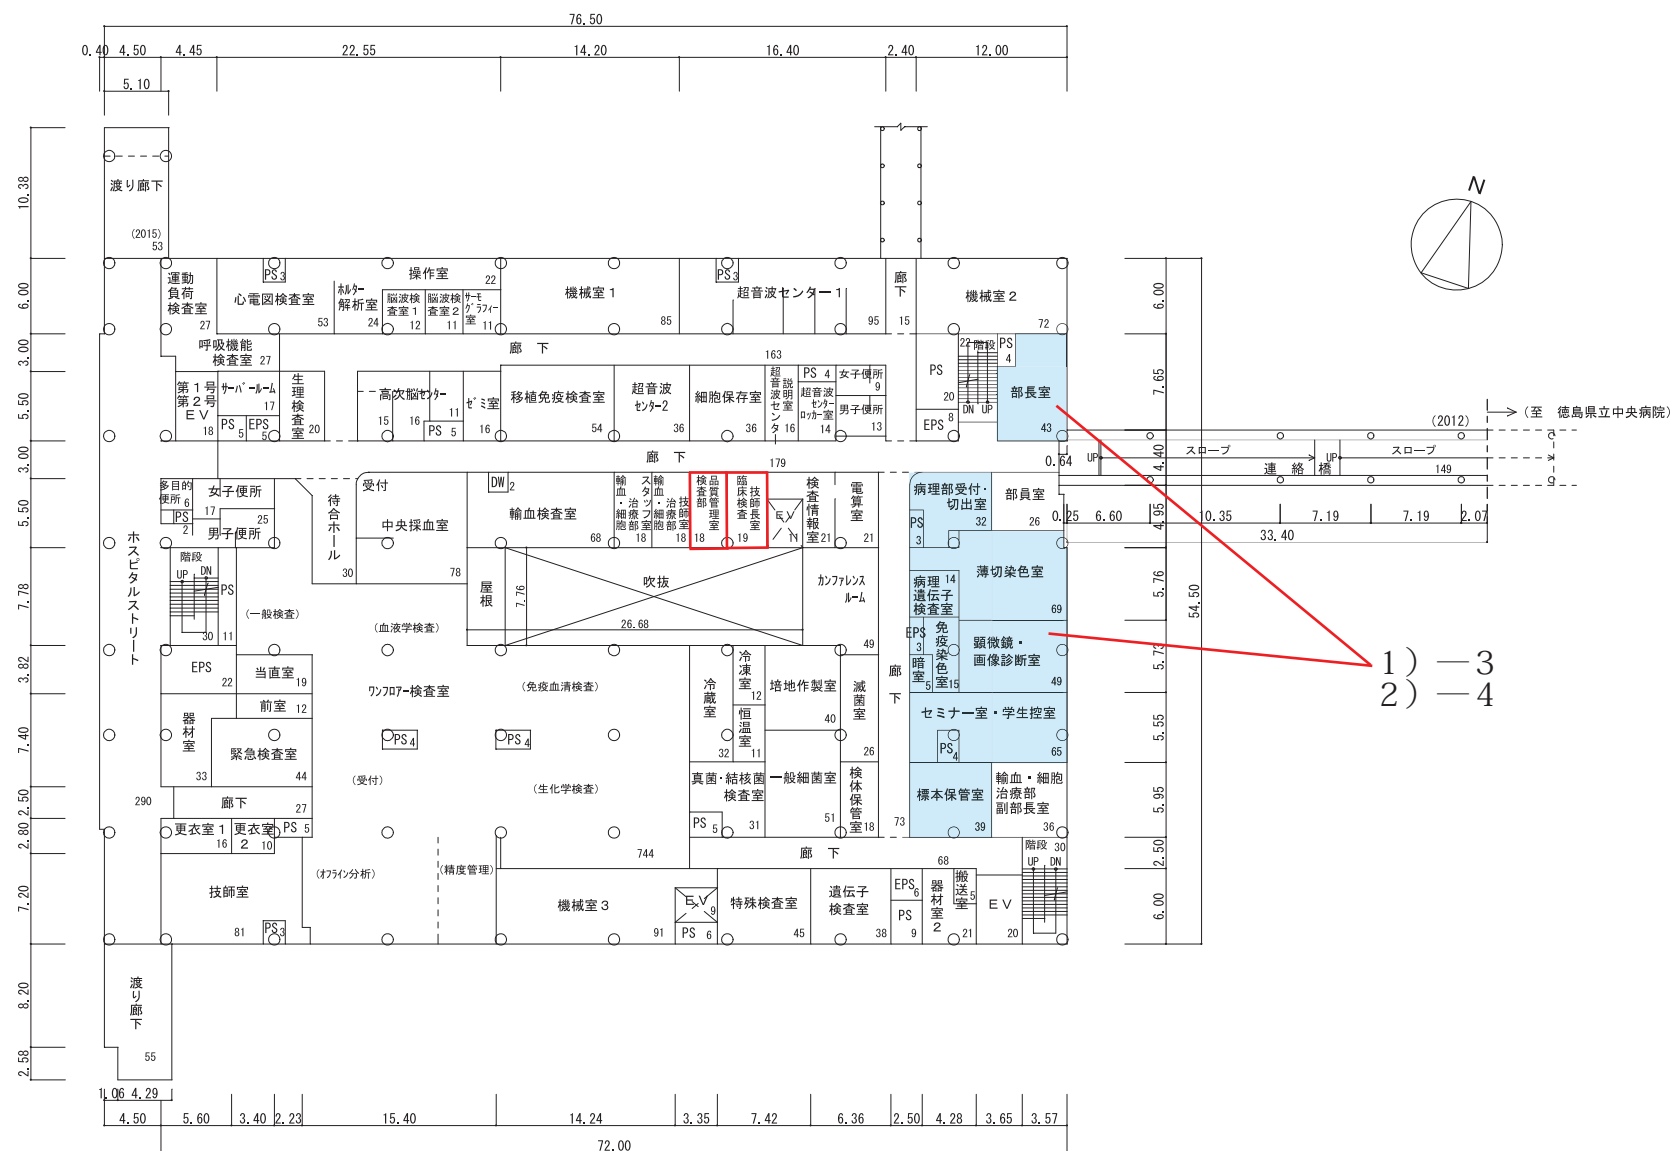


(44—1/2) 総合臨床研究センター

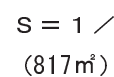

棟別平面図


国立大学法人等施設実態報告（様式3）

学校番号	学校名	団地番号	団地名	棟番号
0344	徳島大学	013	蔵本団地	187

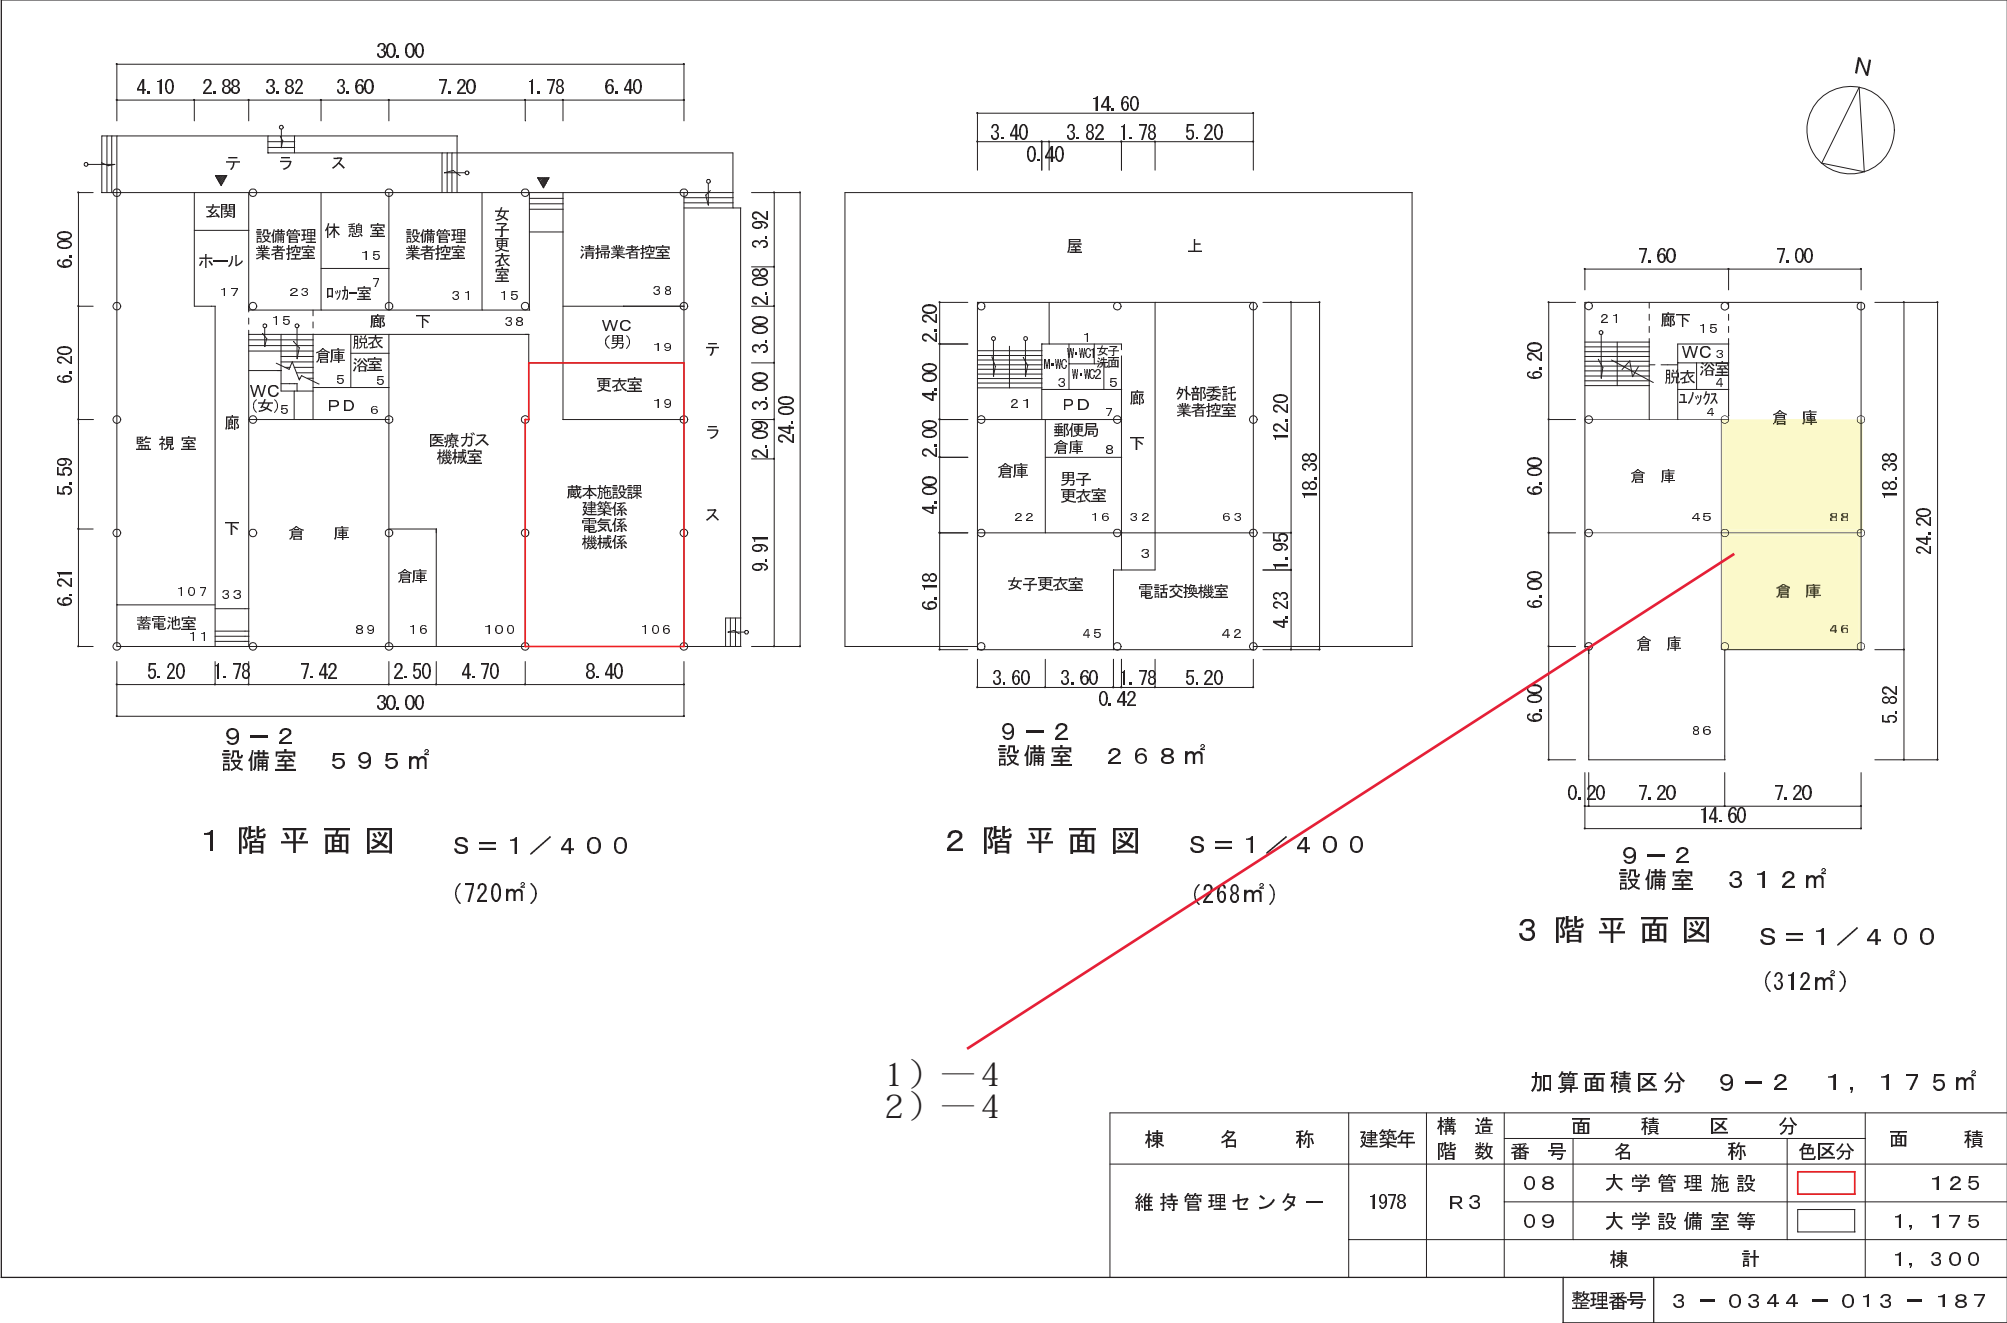


棟別平面図

学校番号	学校名	団地番号	団地名	棟番号
0344	徳島大学	013	蔵本団地	223

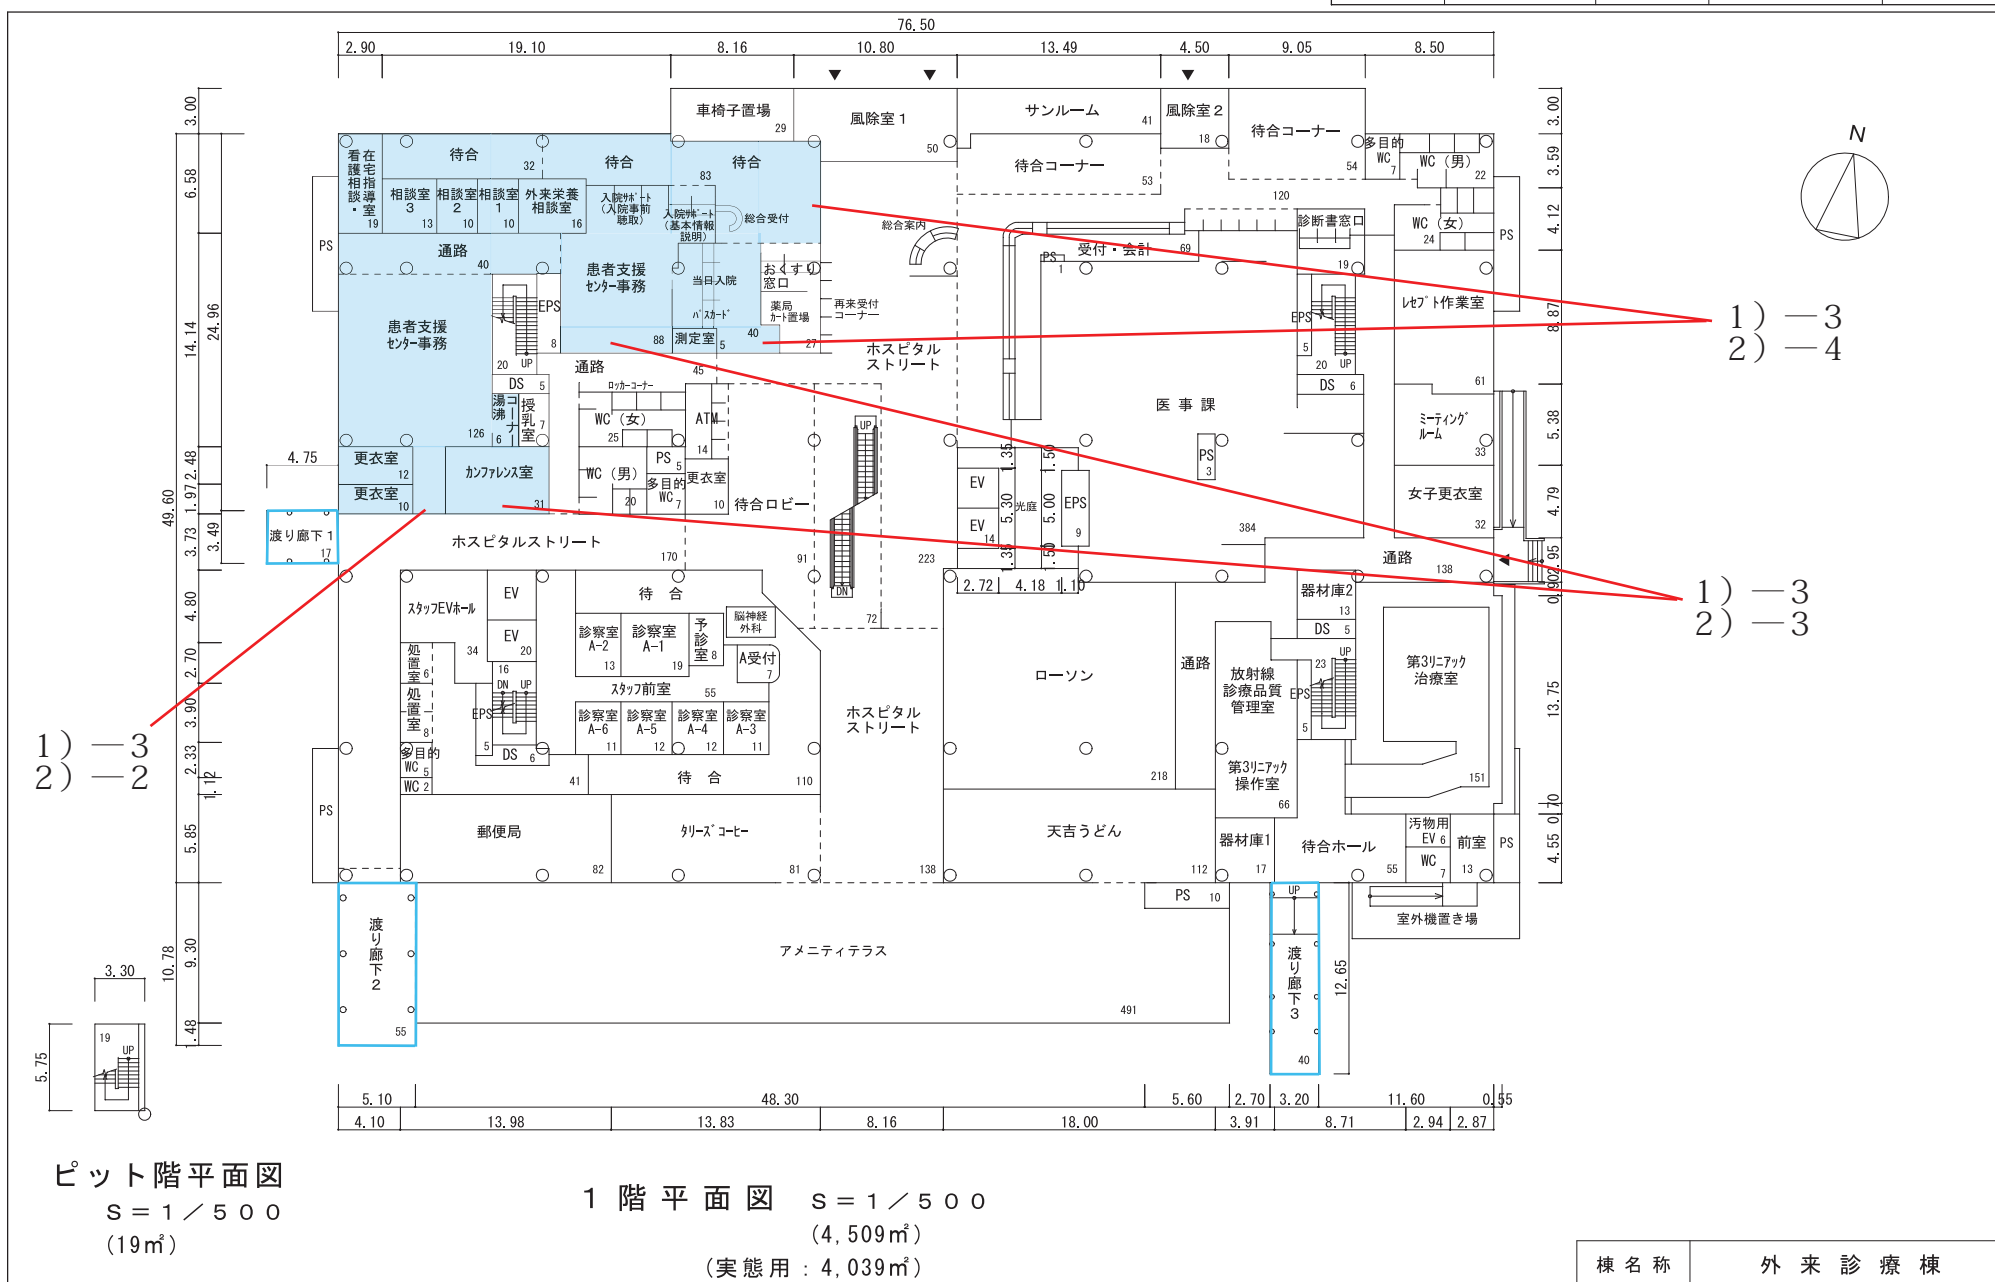


徳島大学病院西外来診療棟 1, 2 階平面図 (45-2/2) 患者支援センター

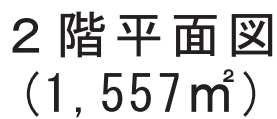


徳島大学病院中央診療棟 2階平面図

(46) 内視鏡センター

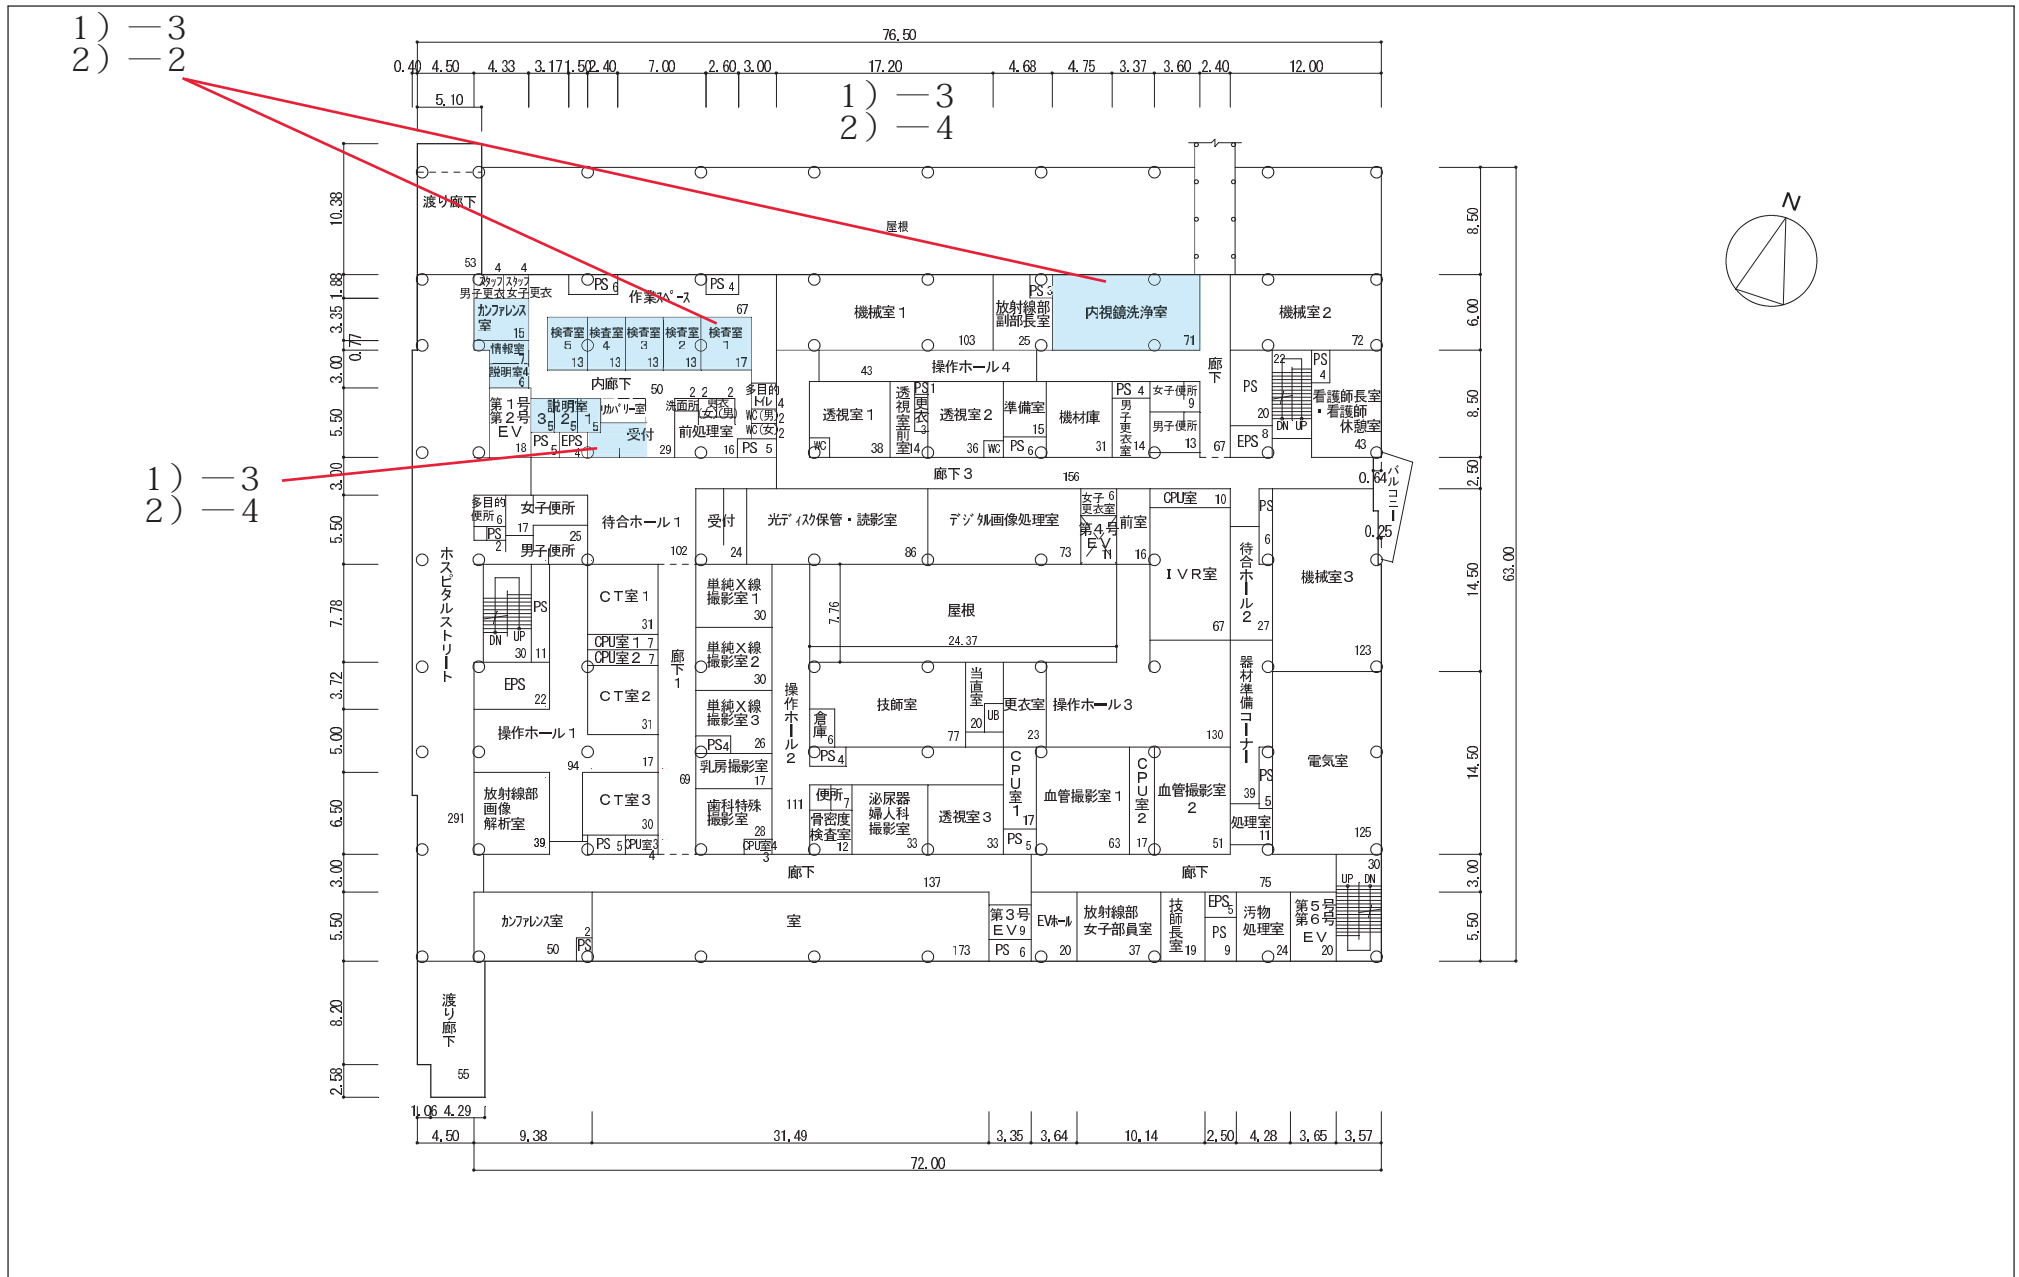

棟別平面図


学校番号	学校名	団地番号	団地名	棟番号
0344	徳島大学	013	蔵本団地	208

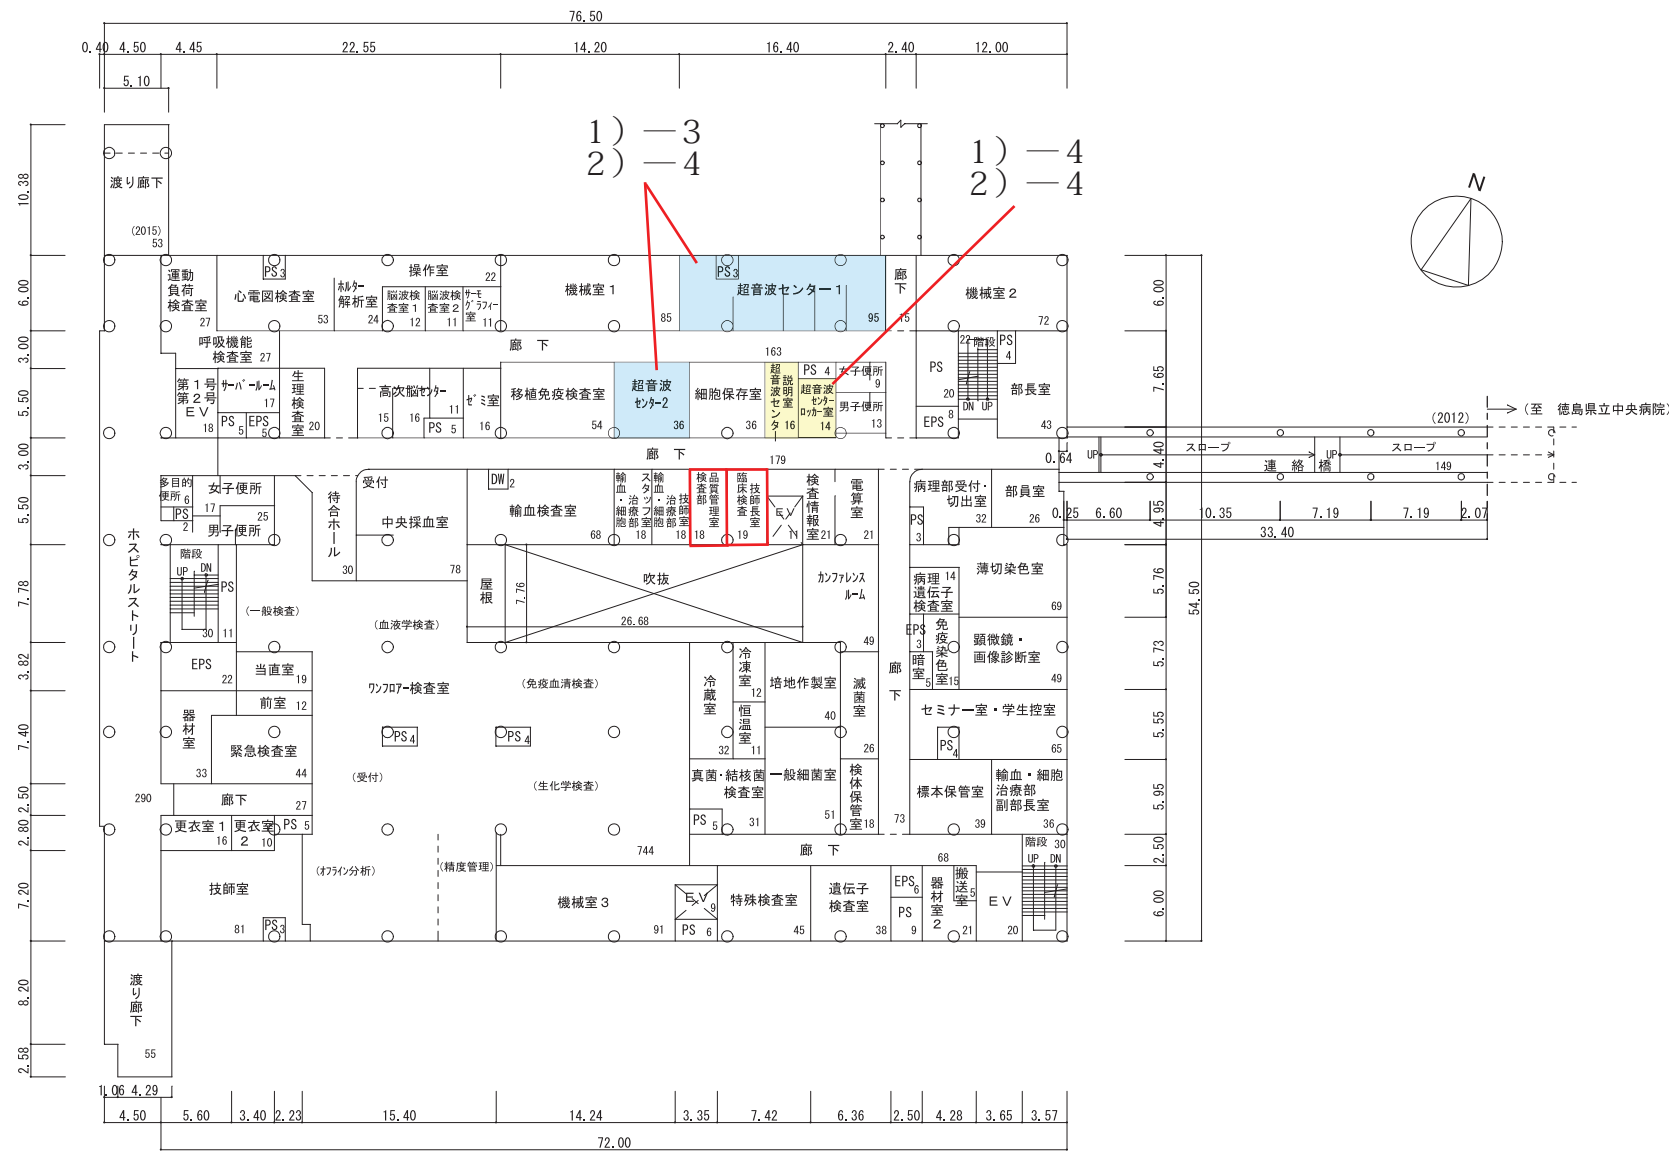

3 階 平 面 図 s = 1/600 (4,231㎡)
(実態用 : 4,149㎡)

棟別平面図


学校番号	学校名	団地番号	団地名	棟番号
0344	徳島大学	013	蔵本団地	208

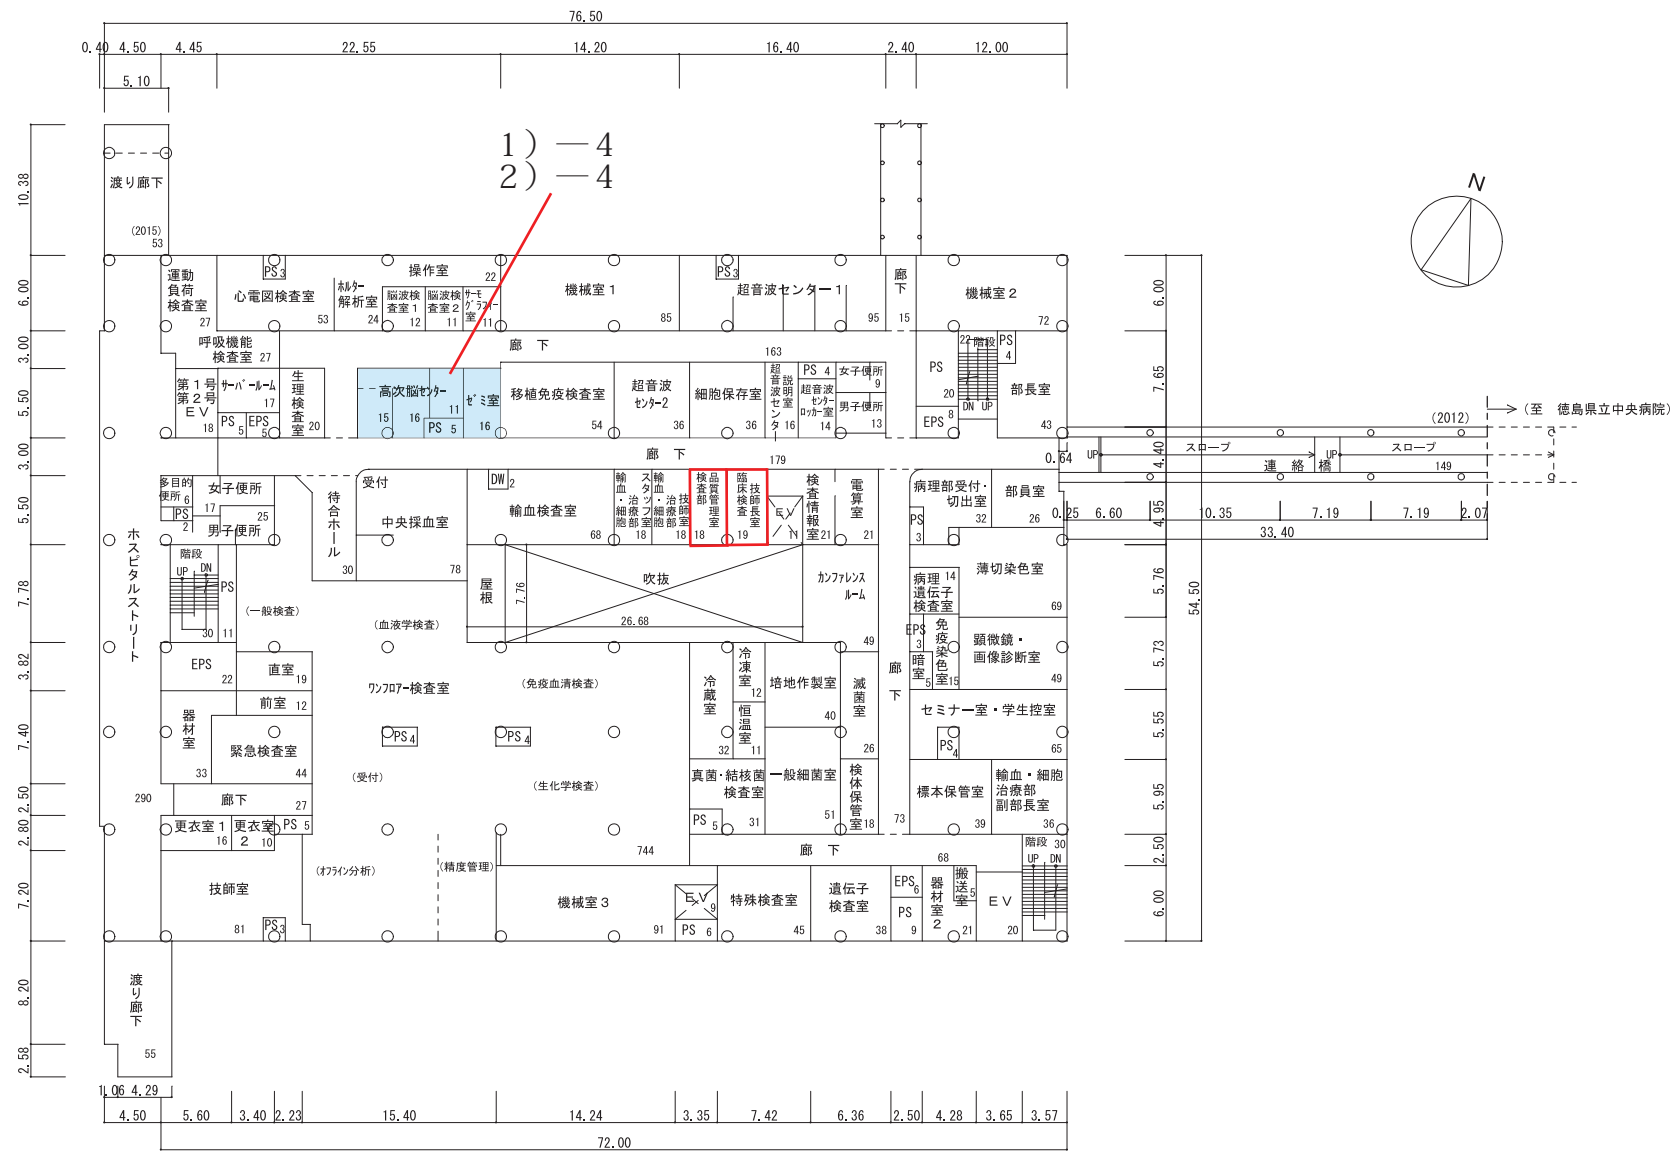

3 階 平 面 図 s = 1/600 (4,231㎡)
(実態用 : 4,149㎡)

徳島大学病院中央診療棟 5 階平面図


(49-1/2) 安全管理部

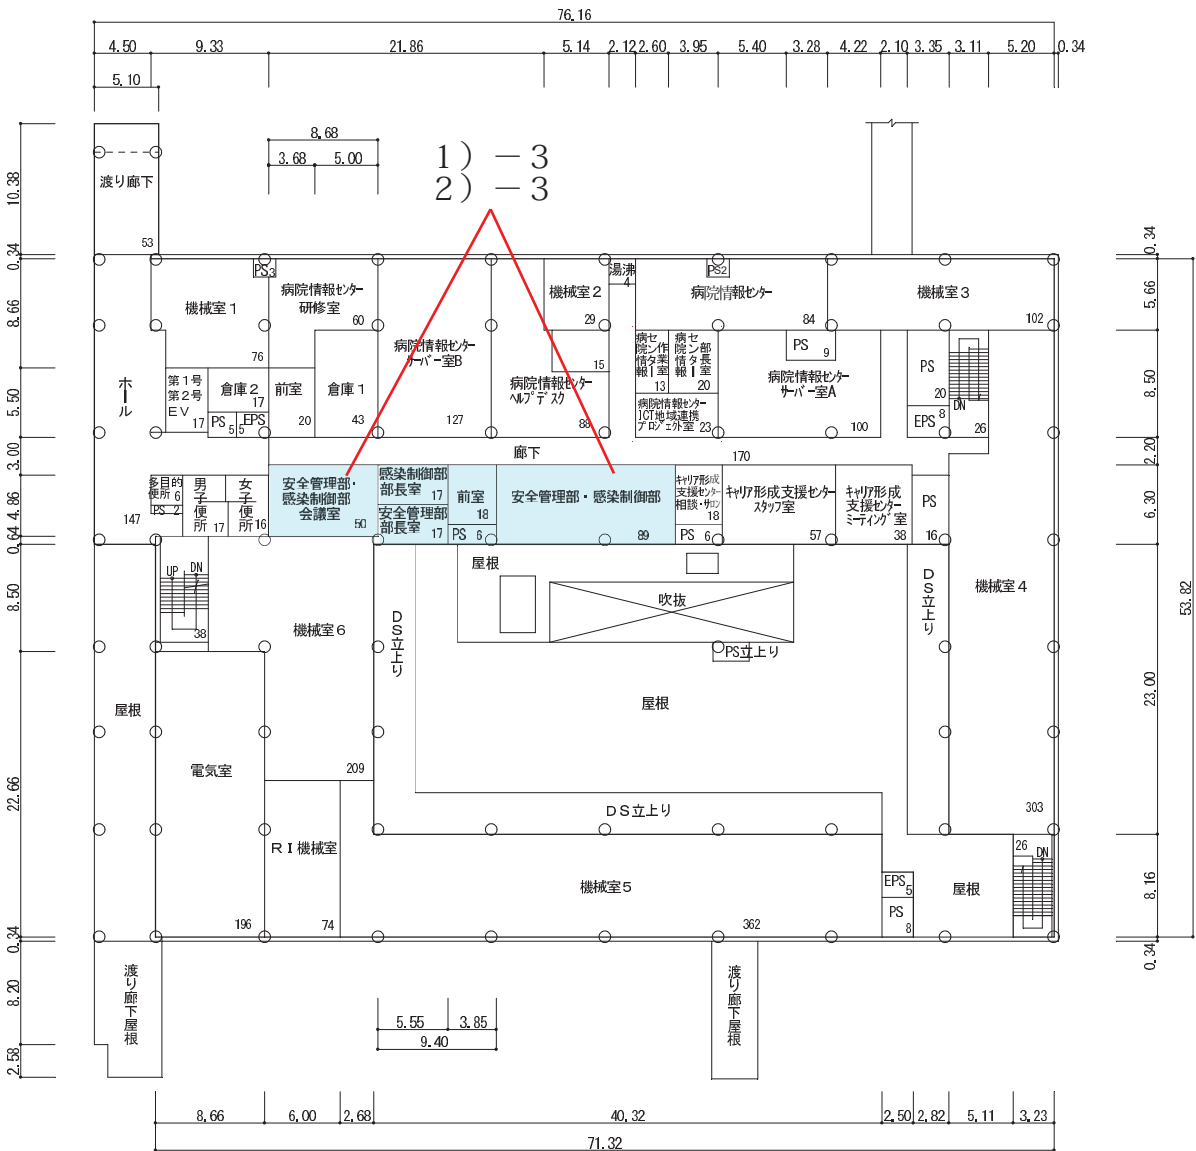


棟別平面図

国立大学法人等施設実態報告（様式3）

学校番号	学校名	団地番号	団地名	棟番号
0344	徳島大学	013	蔵本団地	187

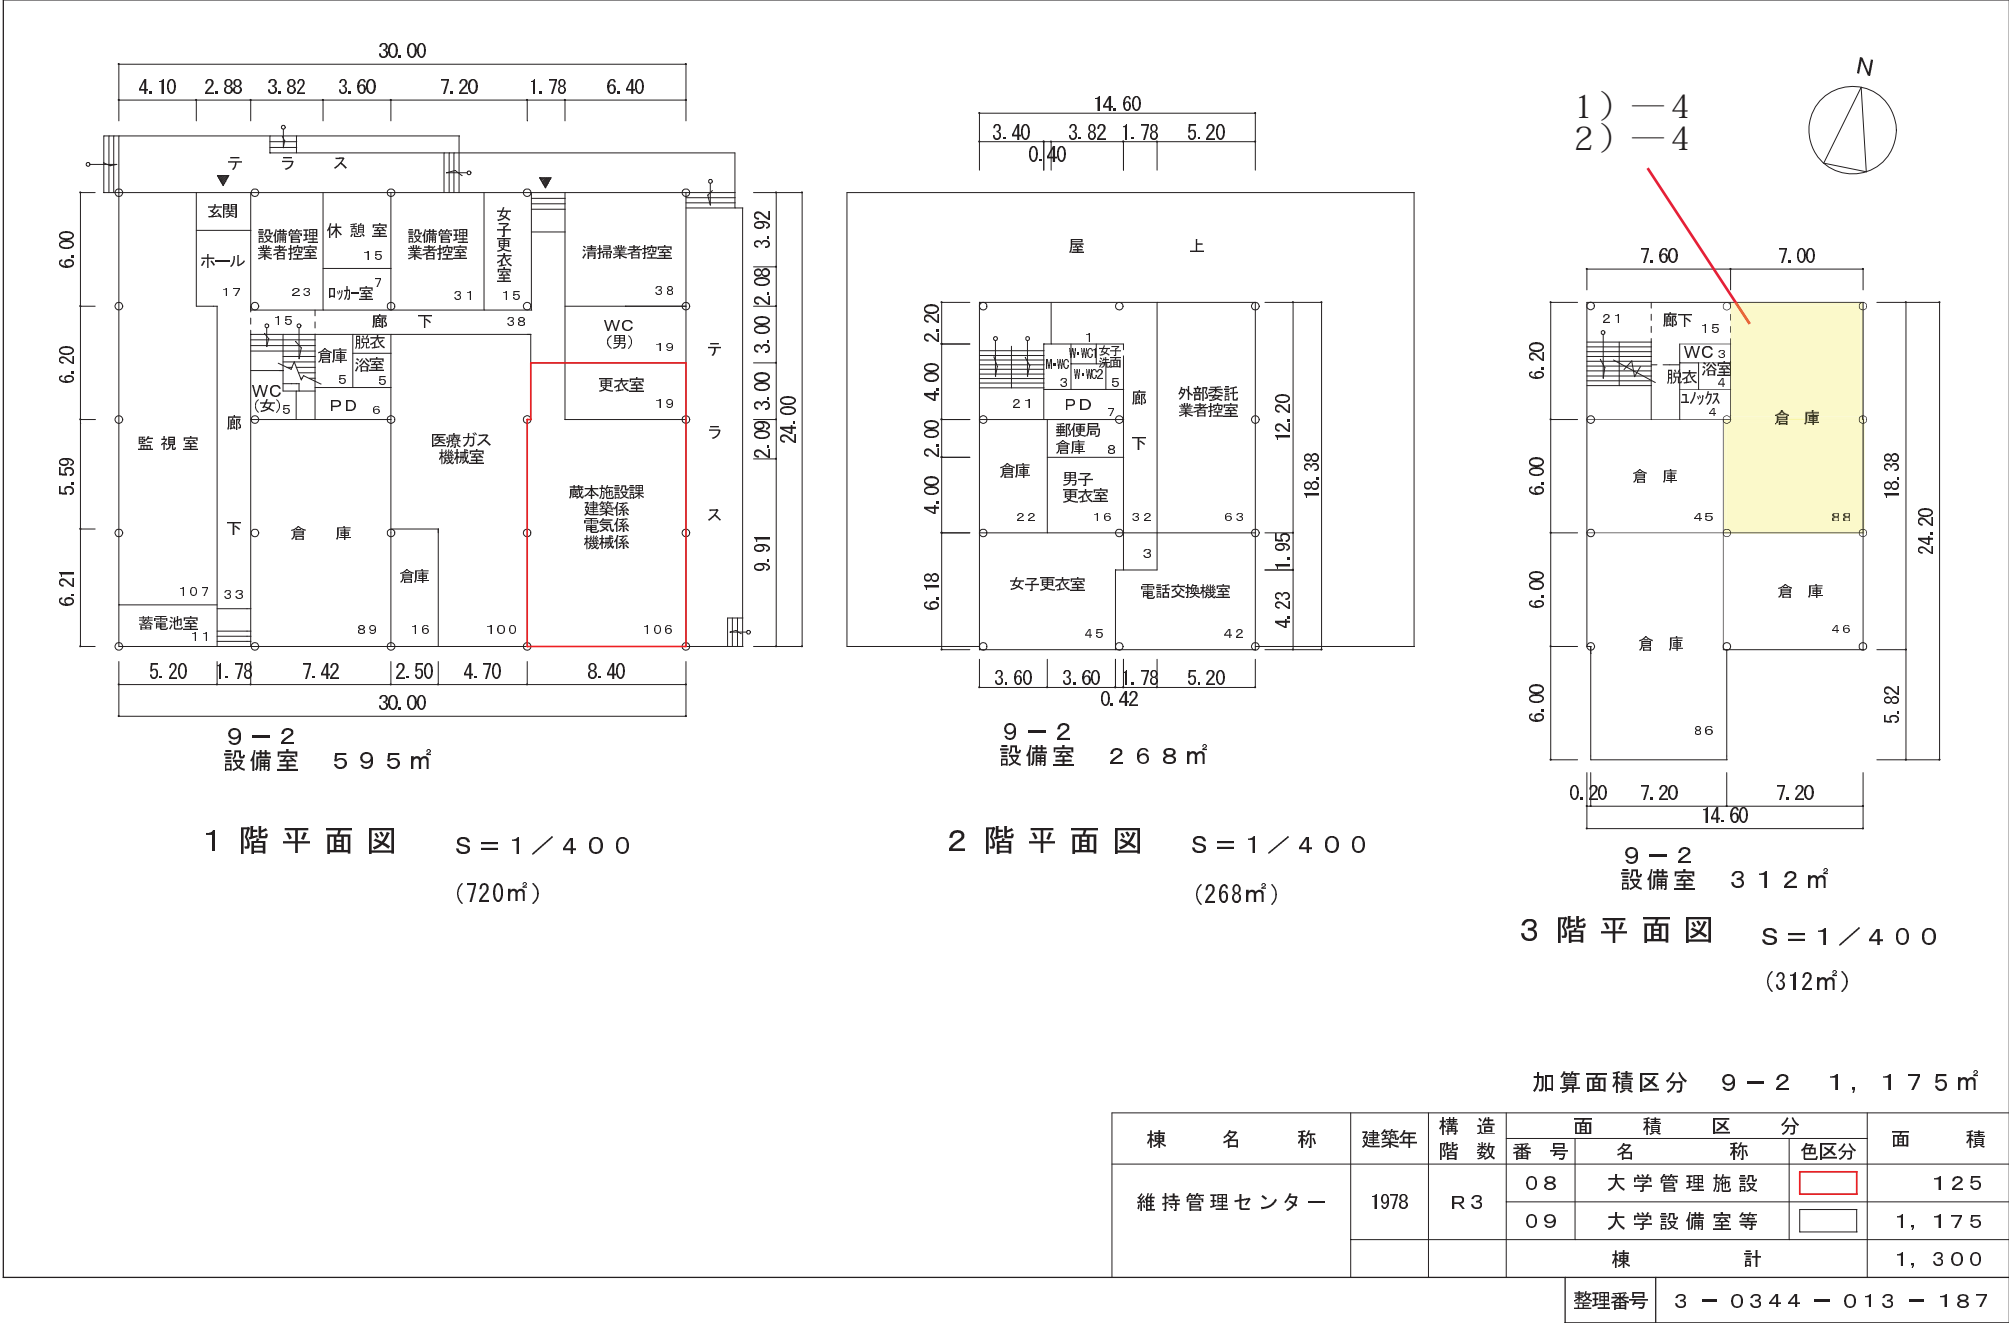


(50-1/2) 感染制御部

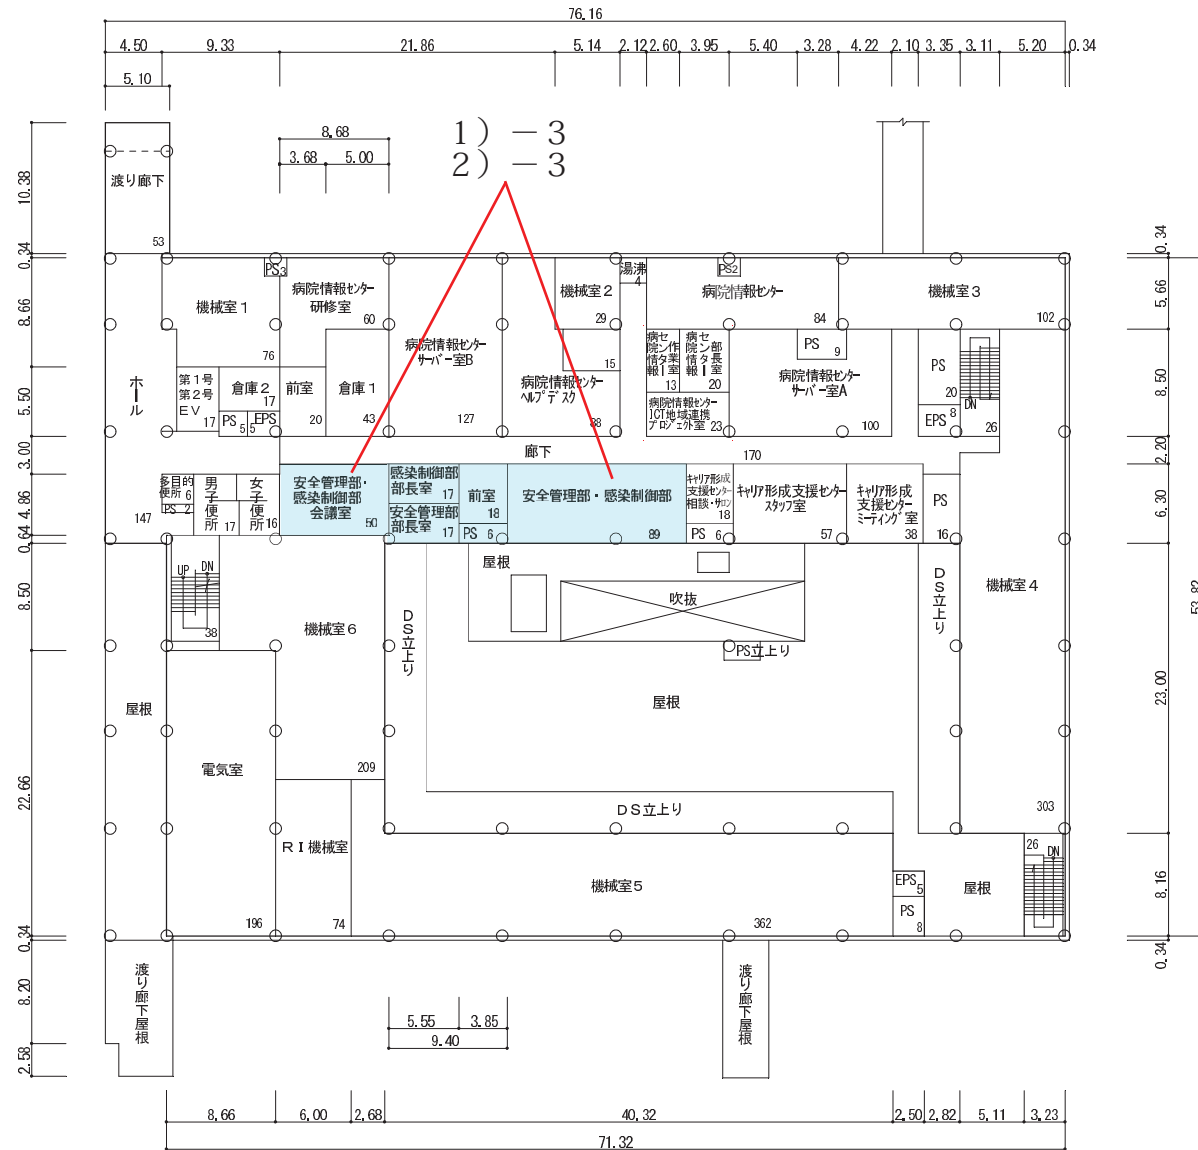

棟別平面図

国立大学法人等施設実態報告（様式3）


学校番号	学校名	団地番号	団地名	棟番号
0344	徳島大学	013	蔵本団地	187

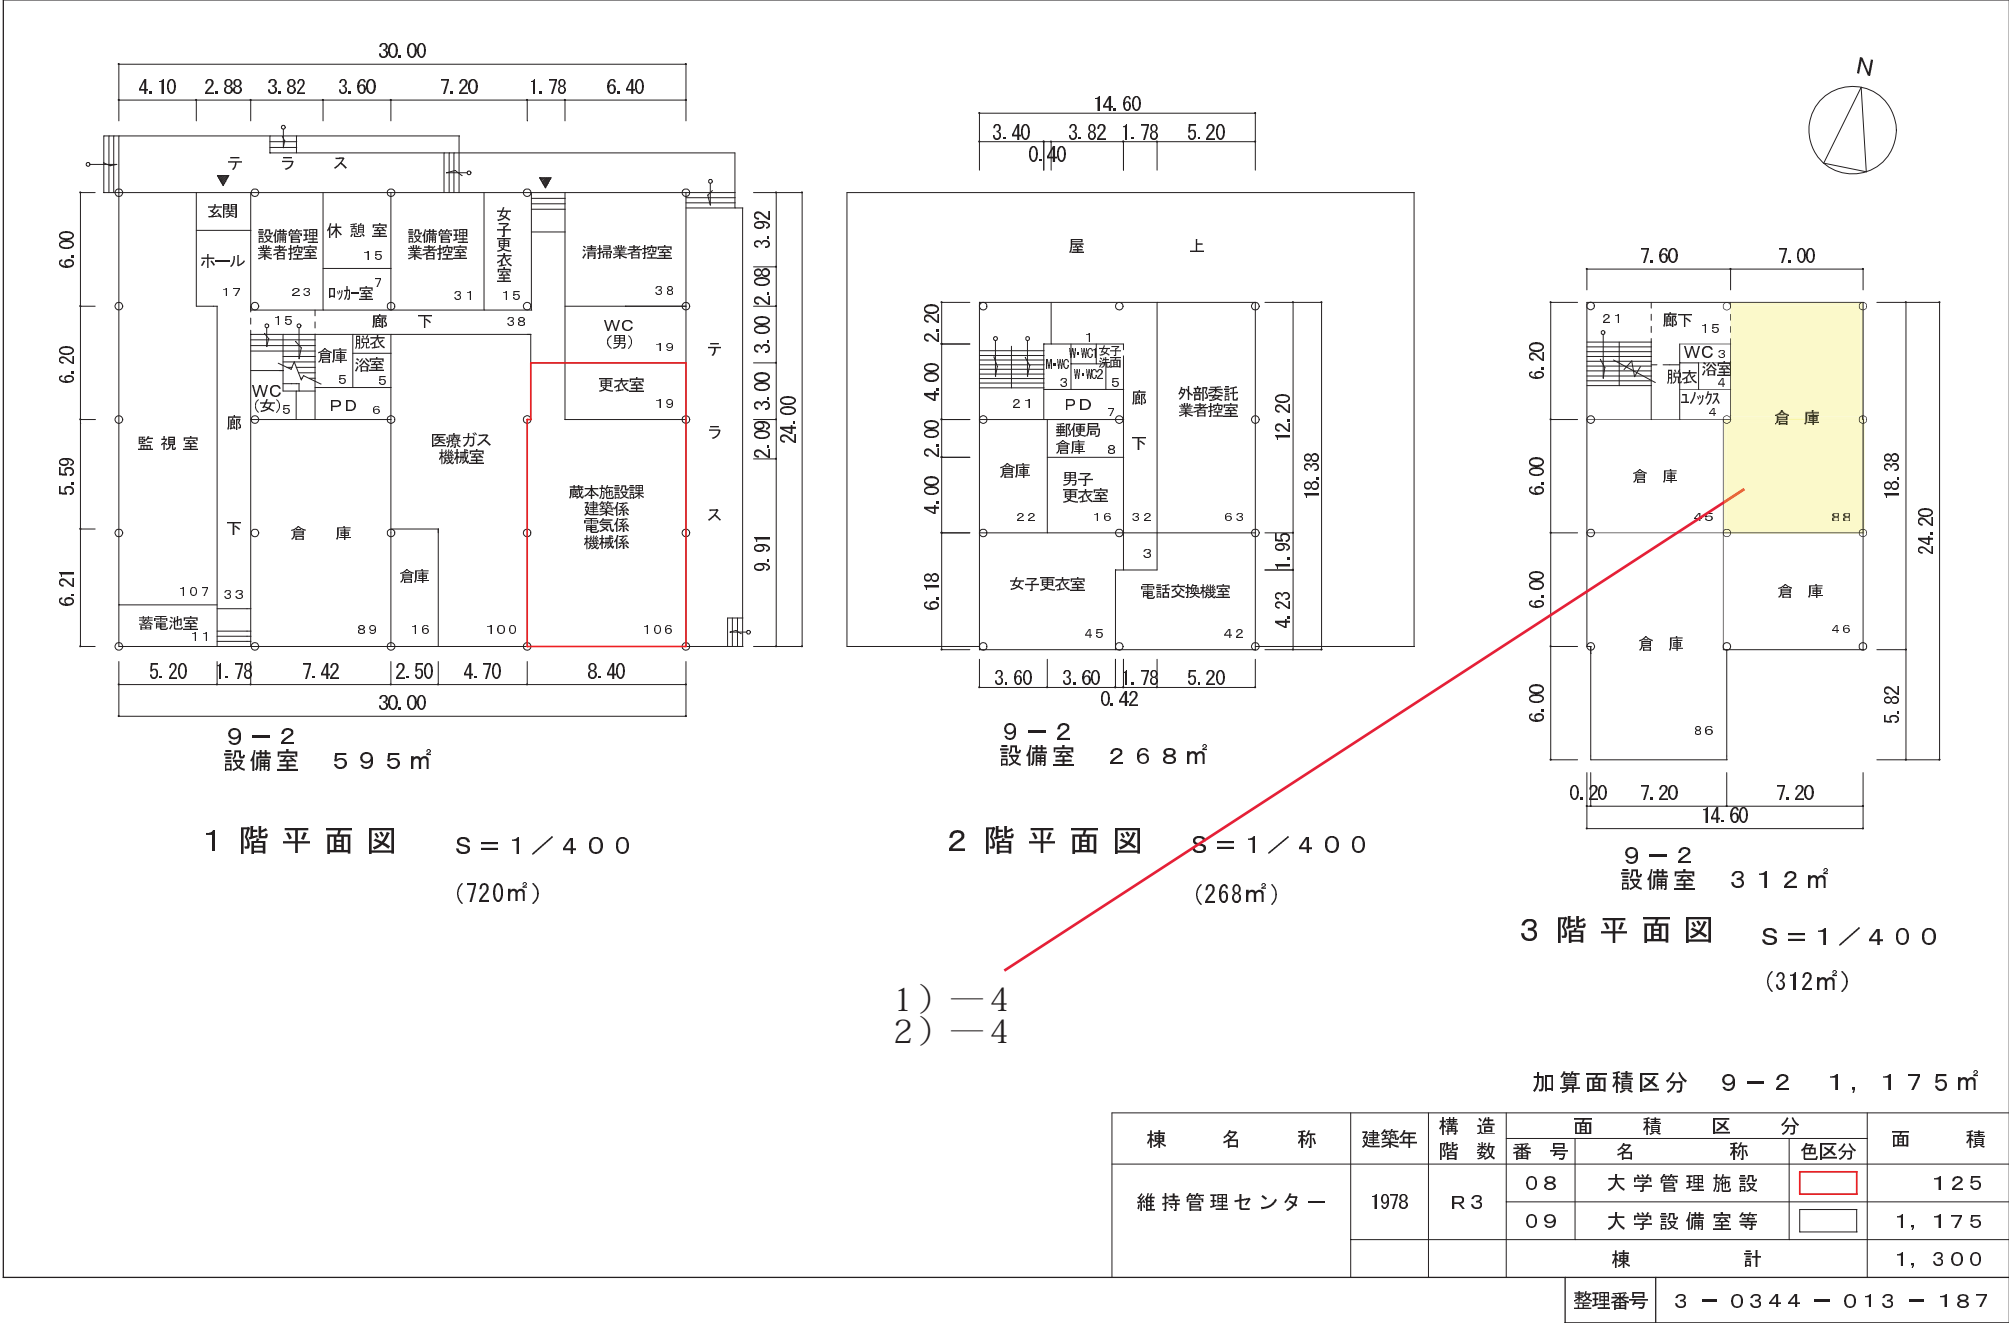


1) -4
2) -4


徳島大学病院東病棟 2 階平面図

(51) 卒後臨床研修センター

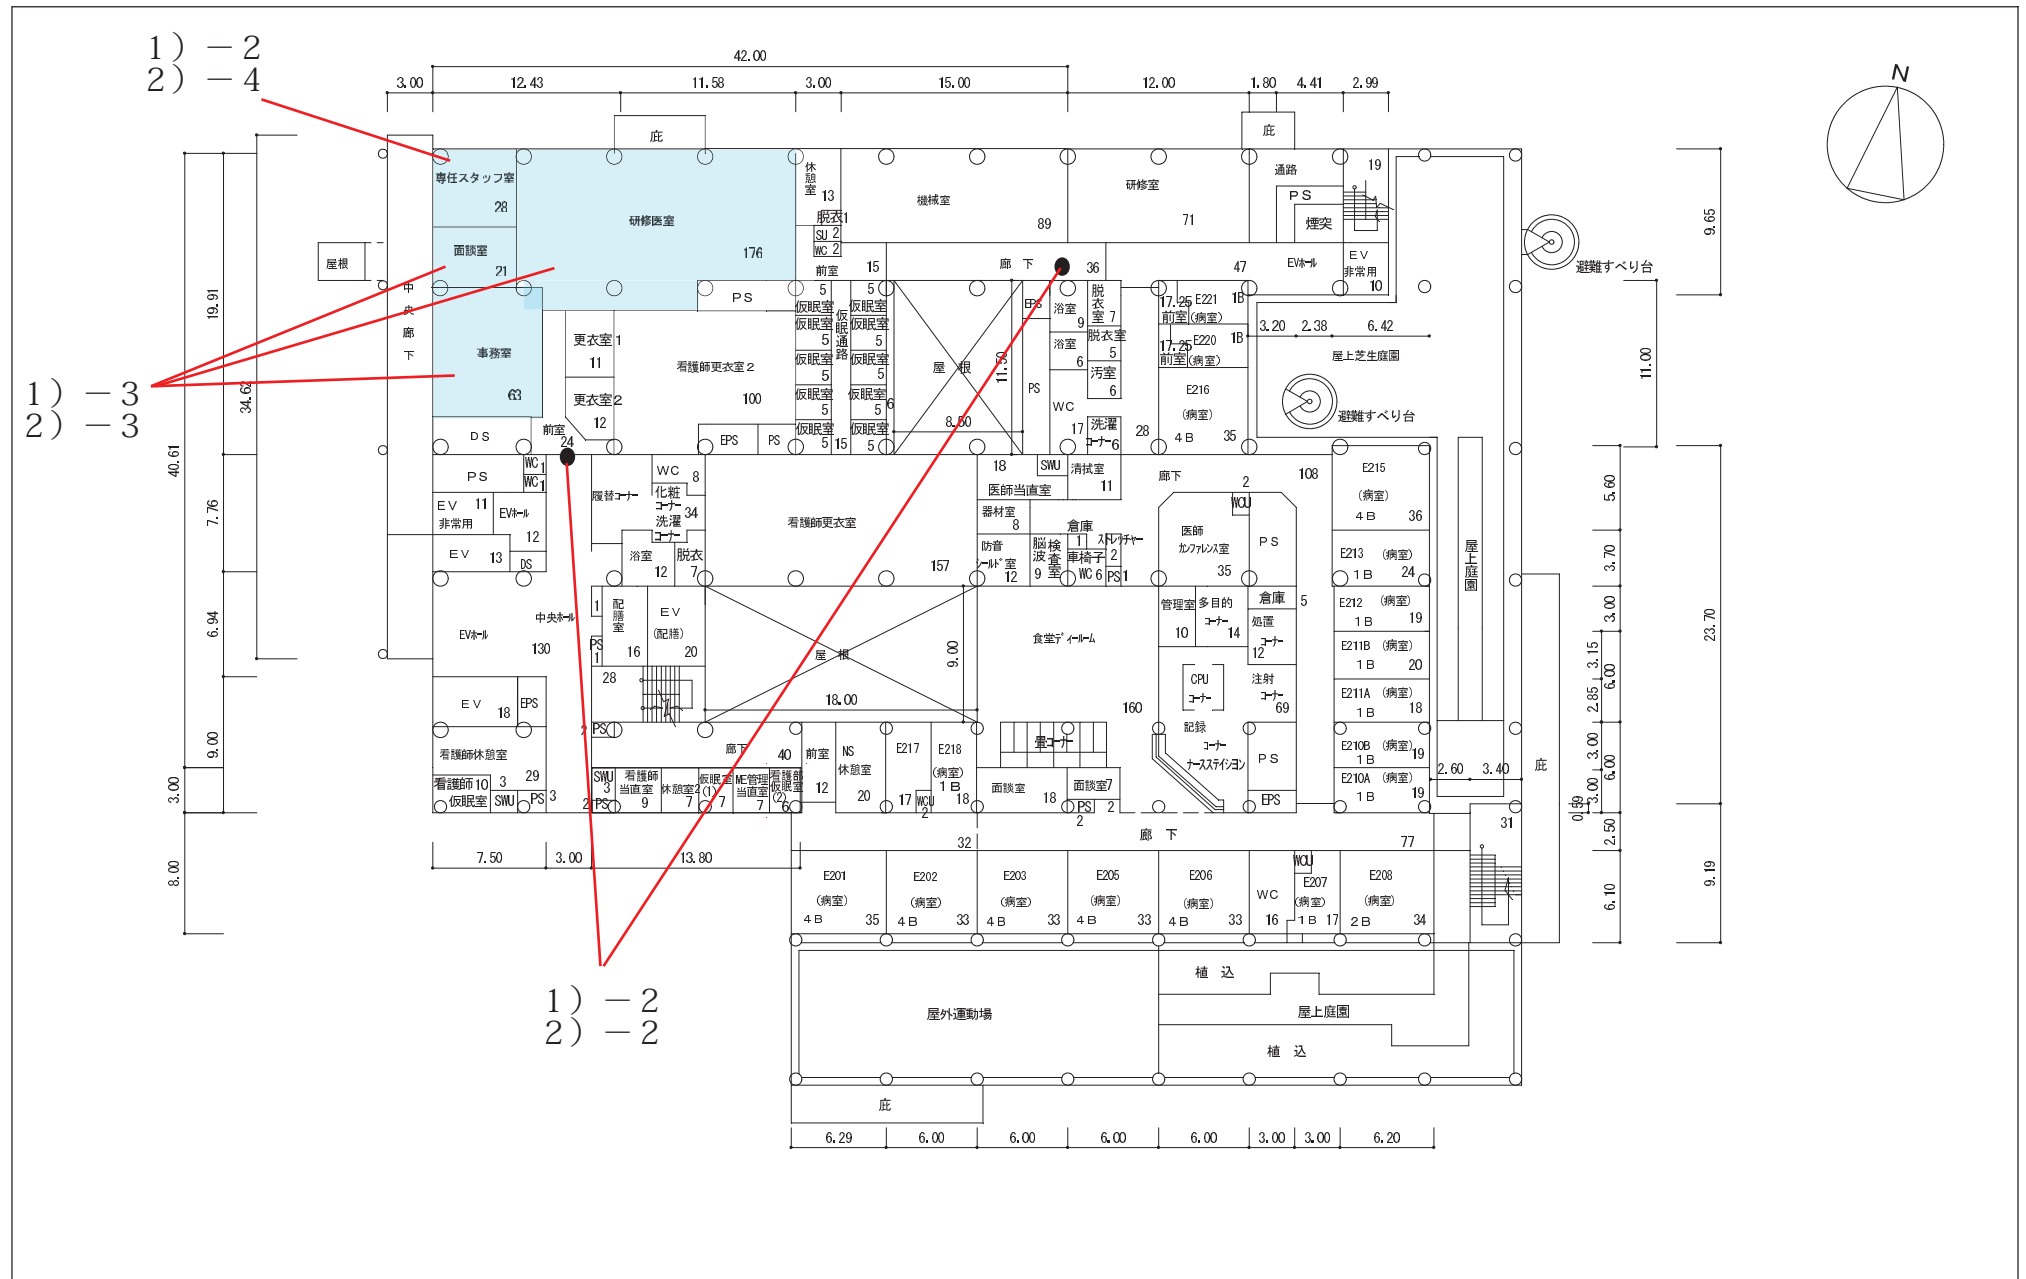

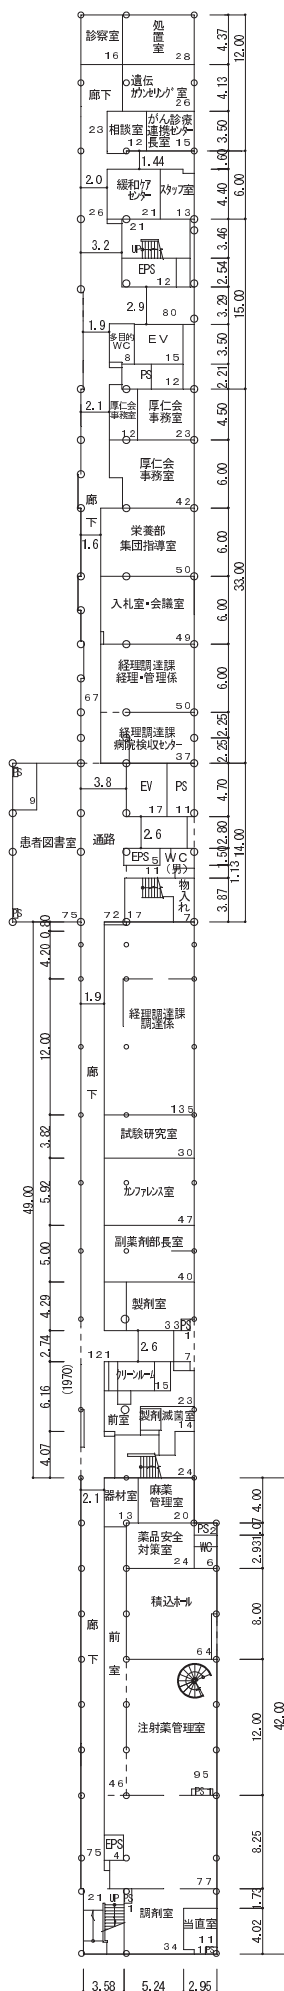


1) - 3
2) - 3

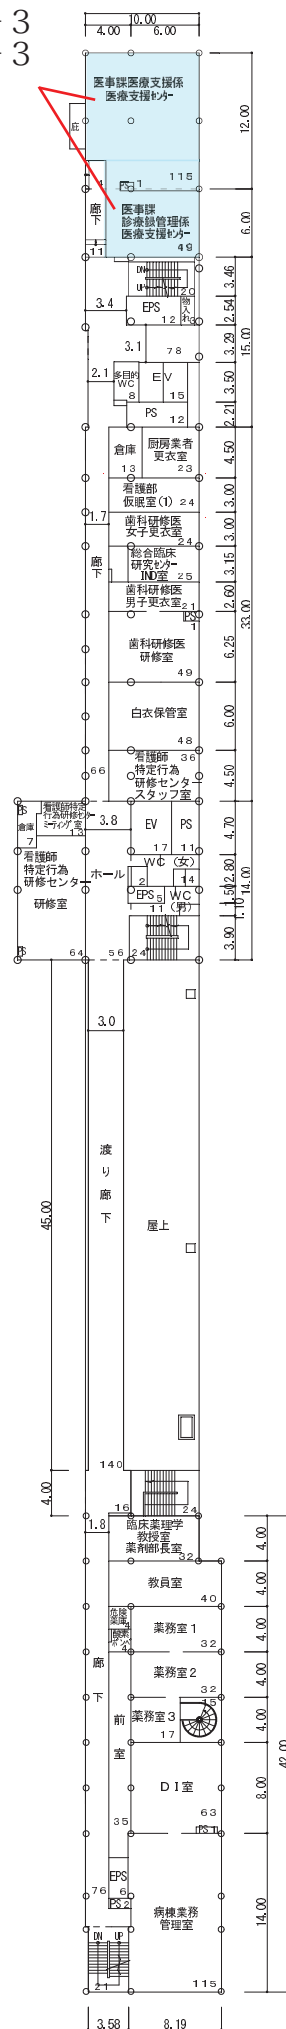

棟別平面図

学校番号 . .	学校名 . .	団地番号 . .	団地名 . . .	棟番号 .
0344	徳島大学	013	蔵本団地 .	018・162

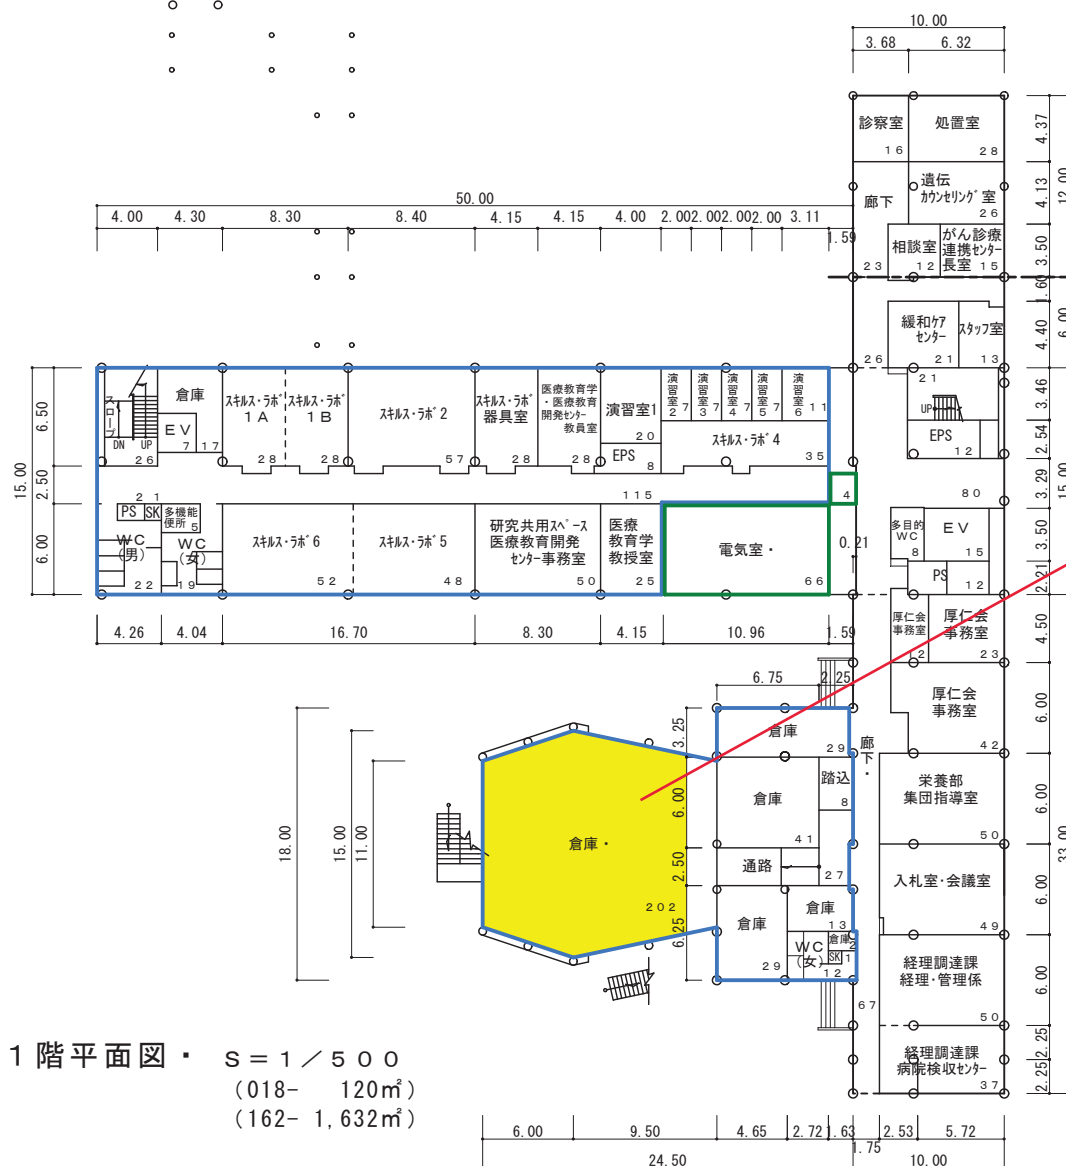


1) - 4
2) - 4

棟名称	建築年	構造・階数	面積区分			面積 . . .
			番号 .	名称	色区分	
(018) 西外来診療棟 . . .	1968	R 3	07	附属病院		360
	2017	S 2	09	大学設備室等 . . .		73
				棟計		433
(162) 医学臨床A棟・病院	1968	S R 8	01	大学教育・研究施設		6,130
			07	附属病院		739
			08	大学管理施設 . . .		89
			09	大学設備室等 . . .		205
		R 5	07	附属病院		1,694
	2017	R 3	01	大学教育・研究施設		836
			07	附属病院		180
			09	大学設備室等 . . .		54
				棟計		9,948

棟別平面図


学校番号 . . .	学校名 . . .	団地番号 . . .	団地名	棟番号 . .
0 3 4 4	徳島大学	0 1 3	蔵本団地 .	2 0 5

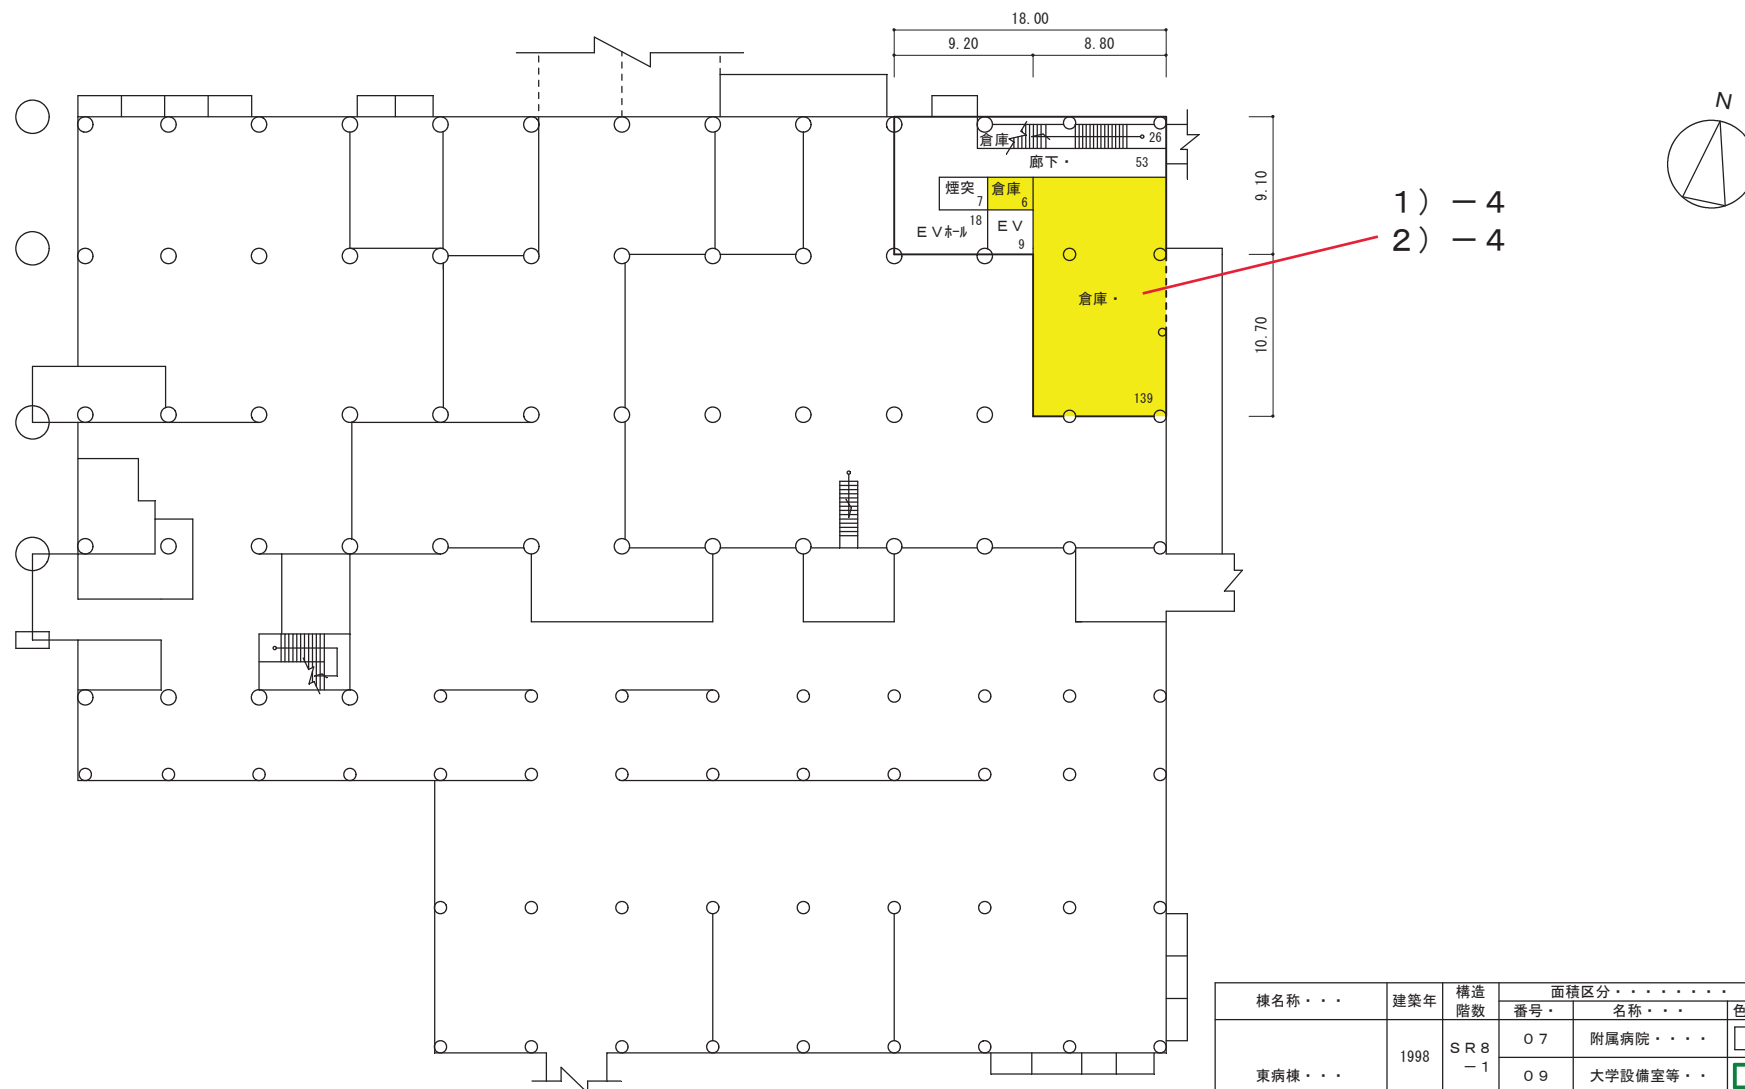


地階平面図 . S=1/500 (1998- 258m²)
(258m²~実態用)


棟名称 . . .	建築年	構造階数	面積区分			面積 . .
			番号 .	名称	色区分	
東病棟 . . .	1998	SR 8-1	0 7	附属病院		15, 863
			0 9	大学設備室等 . .	<input checked="" type="text"/>	2, 363
	2001	SR +1	0 7	附属病院		231
	2009	SR 8	0 7	附属病院		996
	2010	SR 1	0 7	附属病院		41
			棟計			19, 494

(53) 脳卒中センター

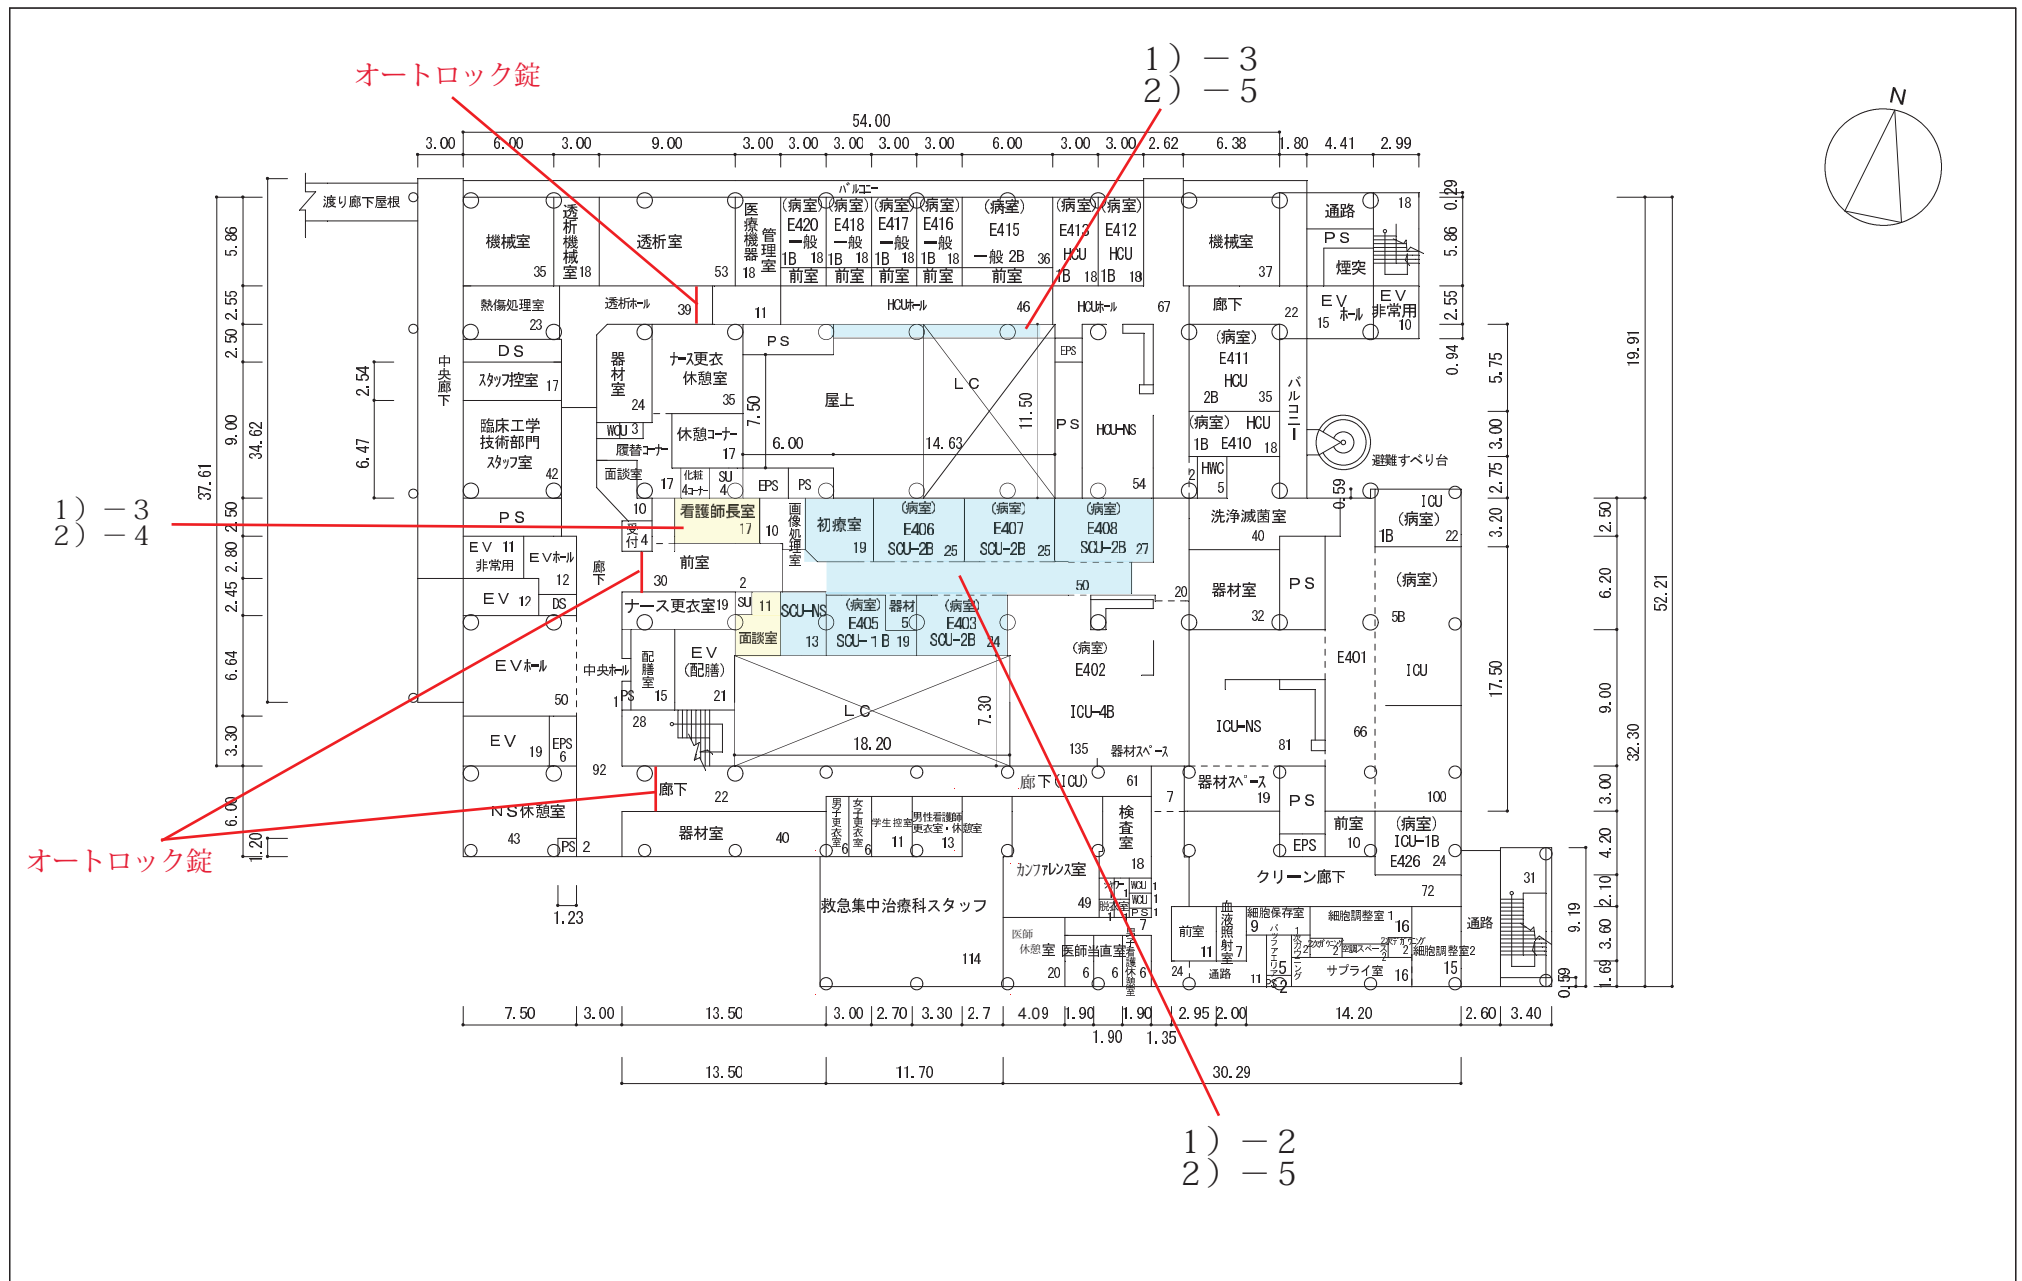

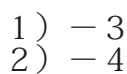


合計 5,905m²

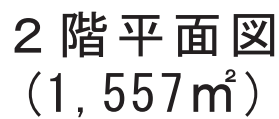


外来診療棟 3 階配置図

(55-1/2) がん診療連携センター

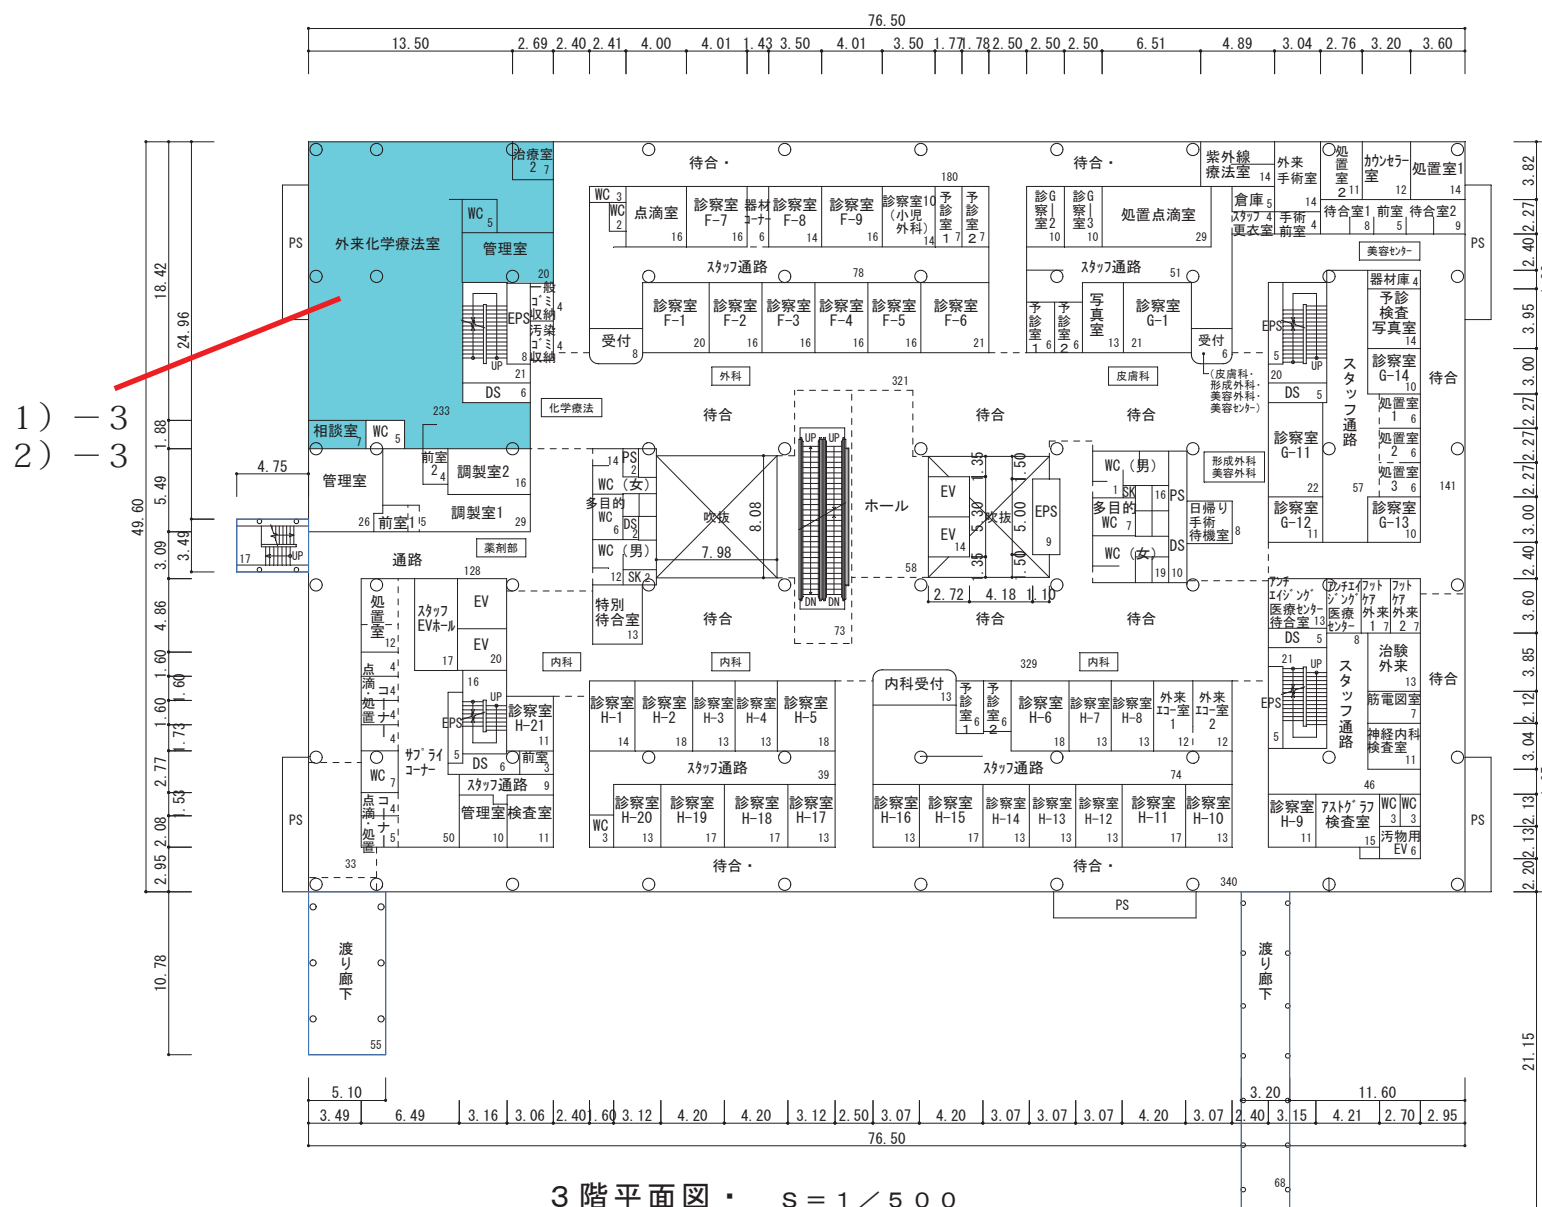




1) - 1
2) - 3

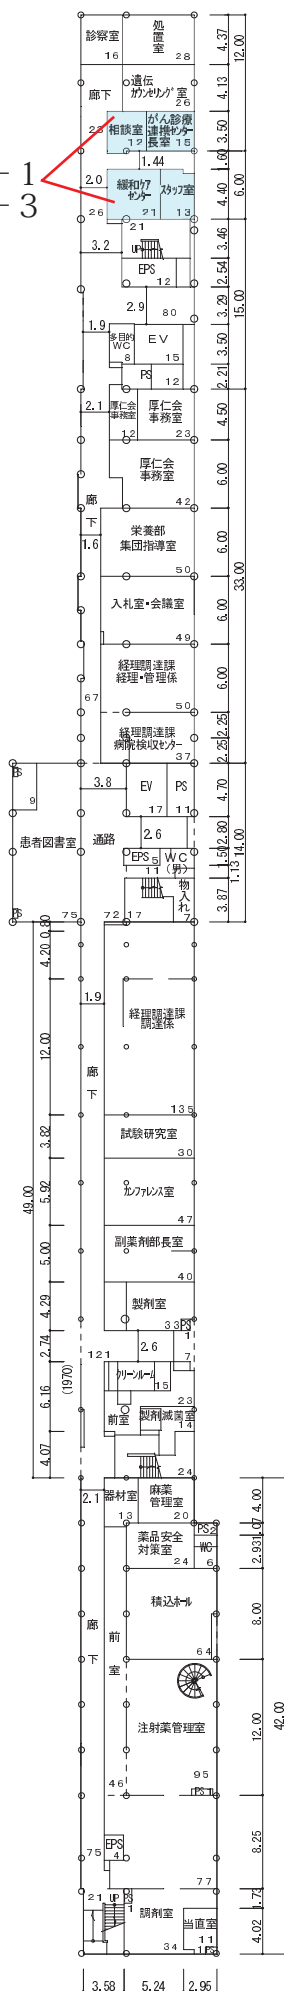

1 階平面図
(1,867m²)


合計 5,905m²

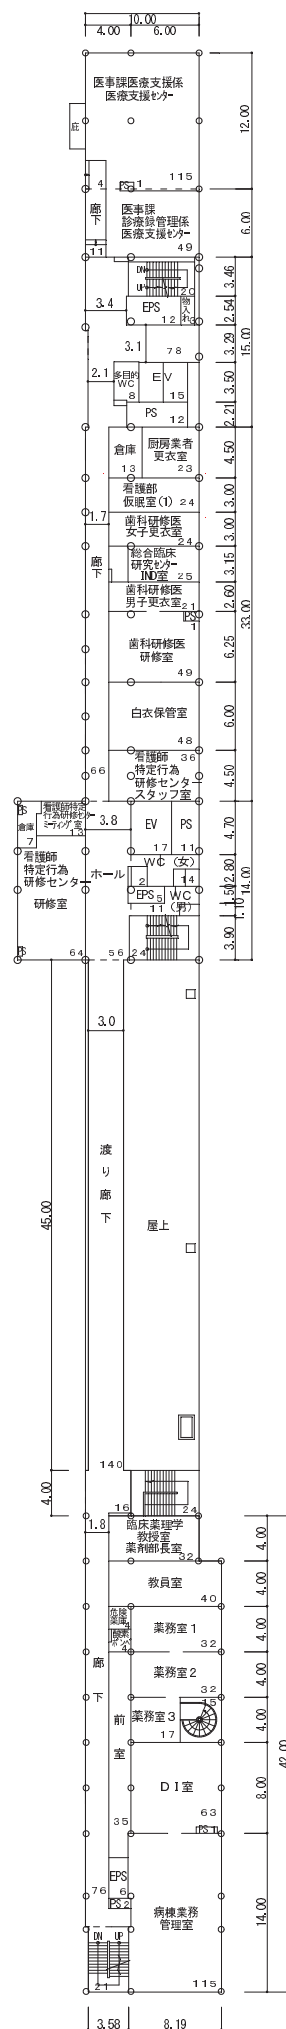

2 階平面図
(1,557m²)

棟別平面図


学校番号	学校名	団地番号	団地名	棟番号
0344	徳島大学	013	蔵本団地	223

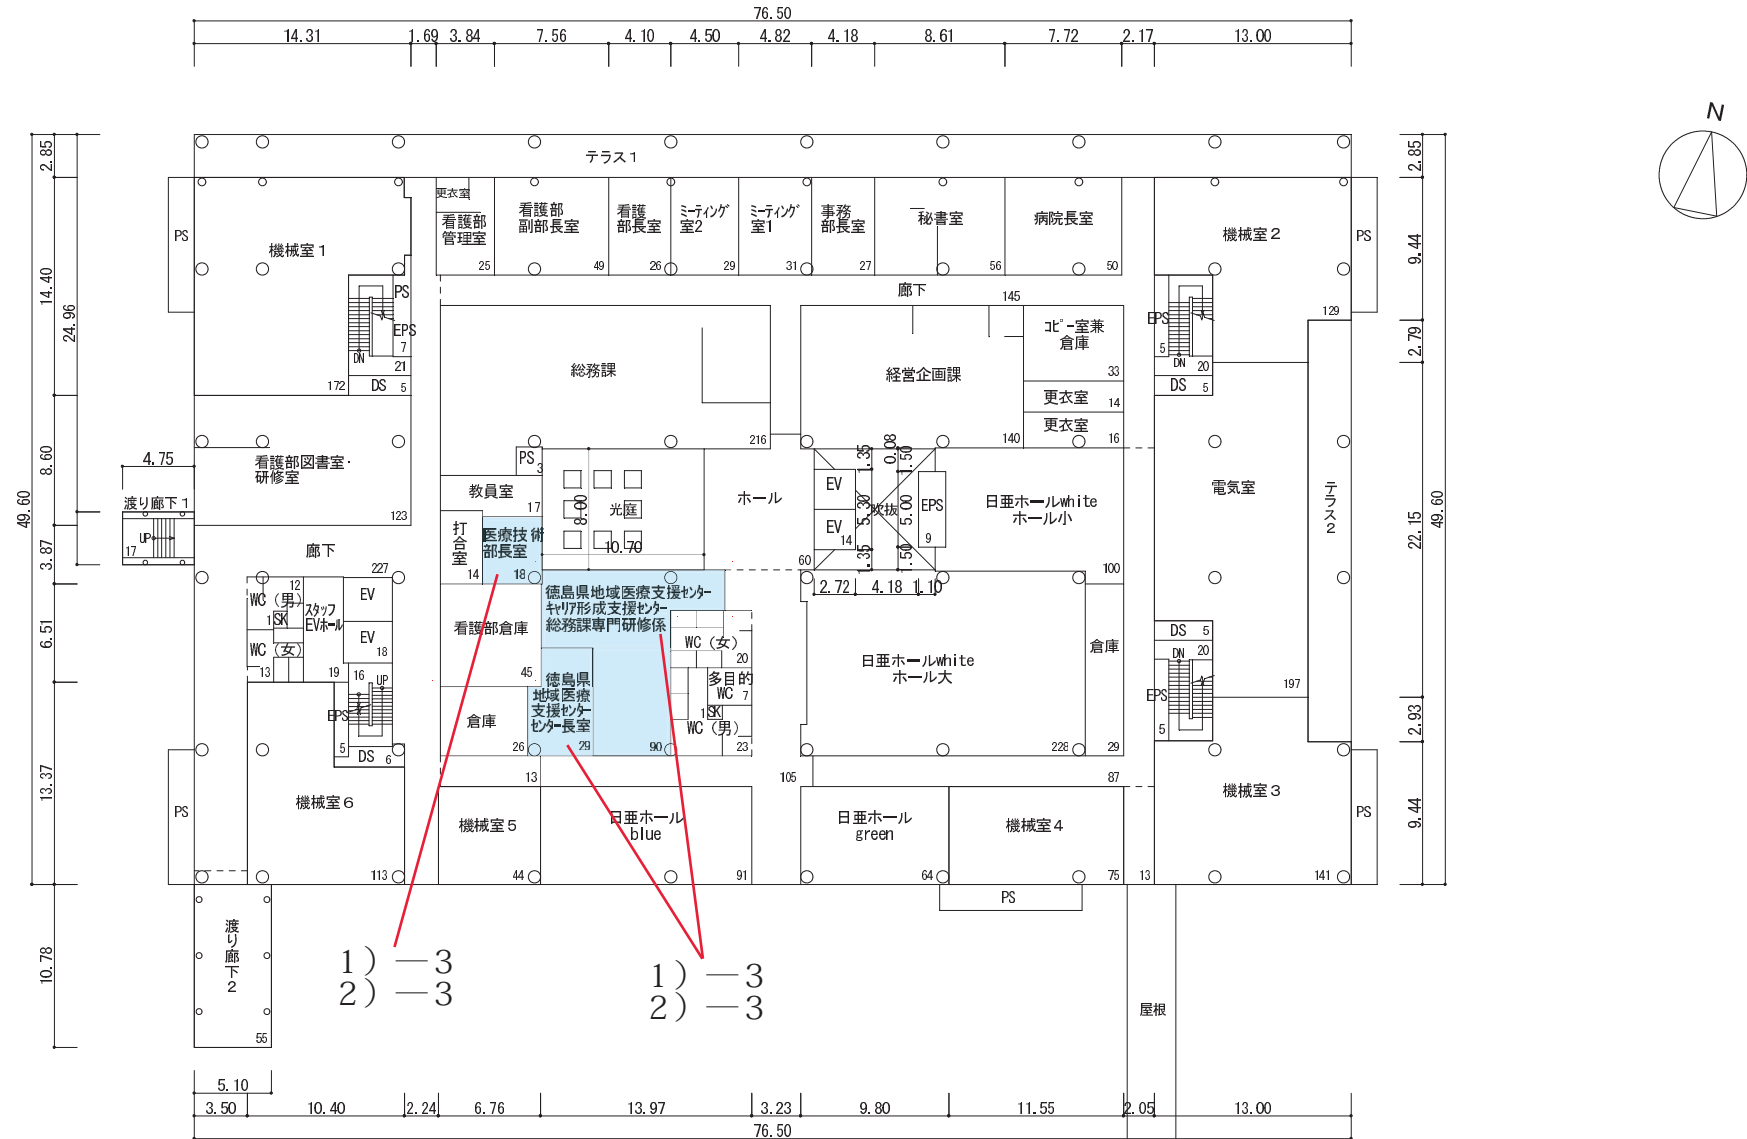

5 階平面図


S = 1 / 5 0 0
(3, 439m²)

(56-2/2) キャリア形成支援センター：看護職部門


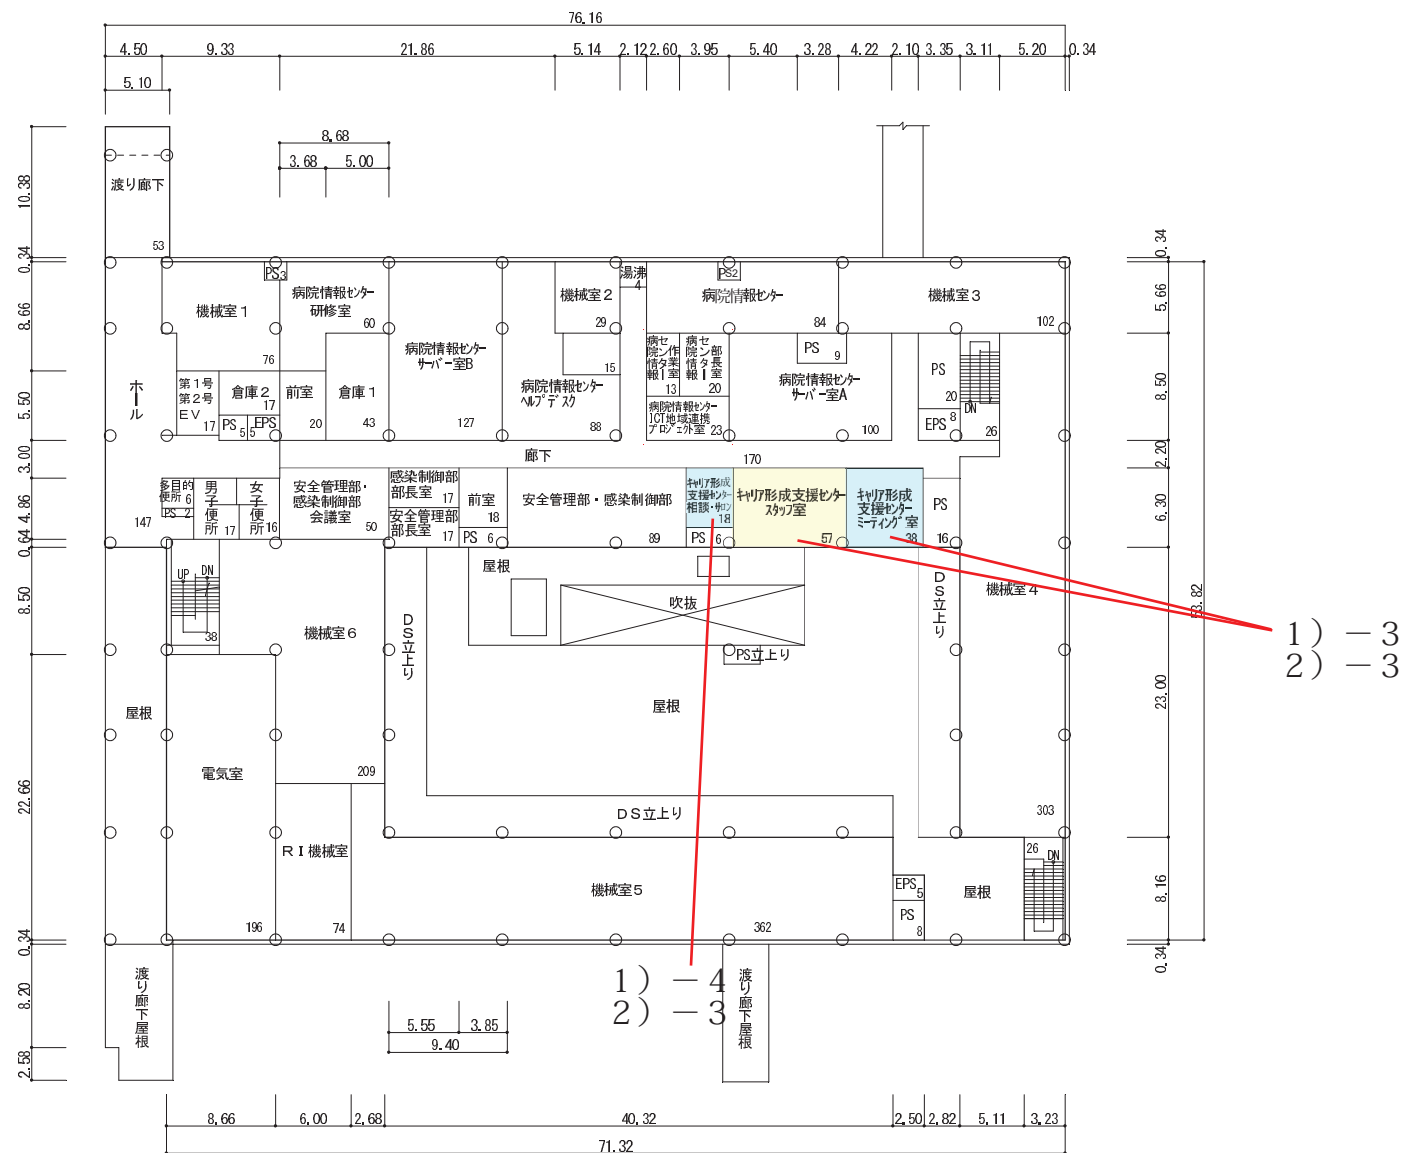


徳島大学病院中央診療棟 1 階平面図

(57) 物流センター

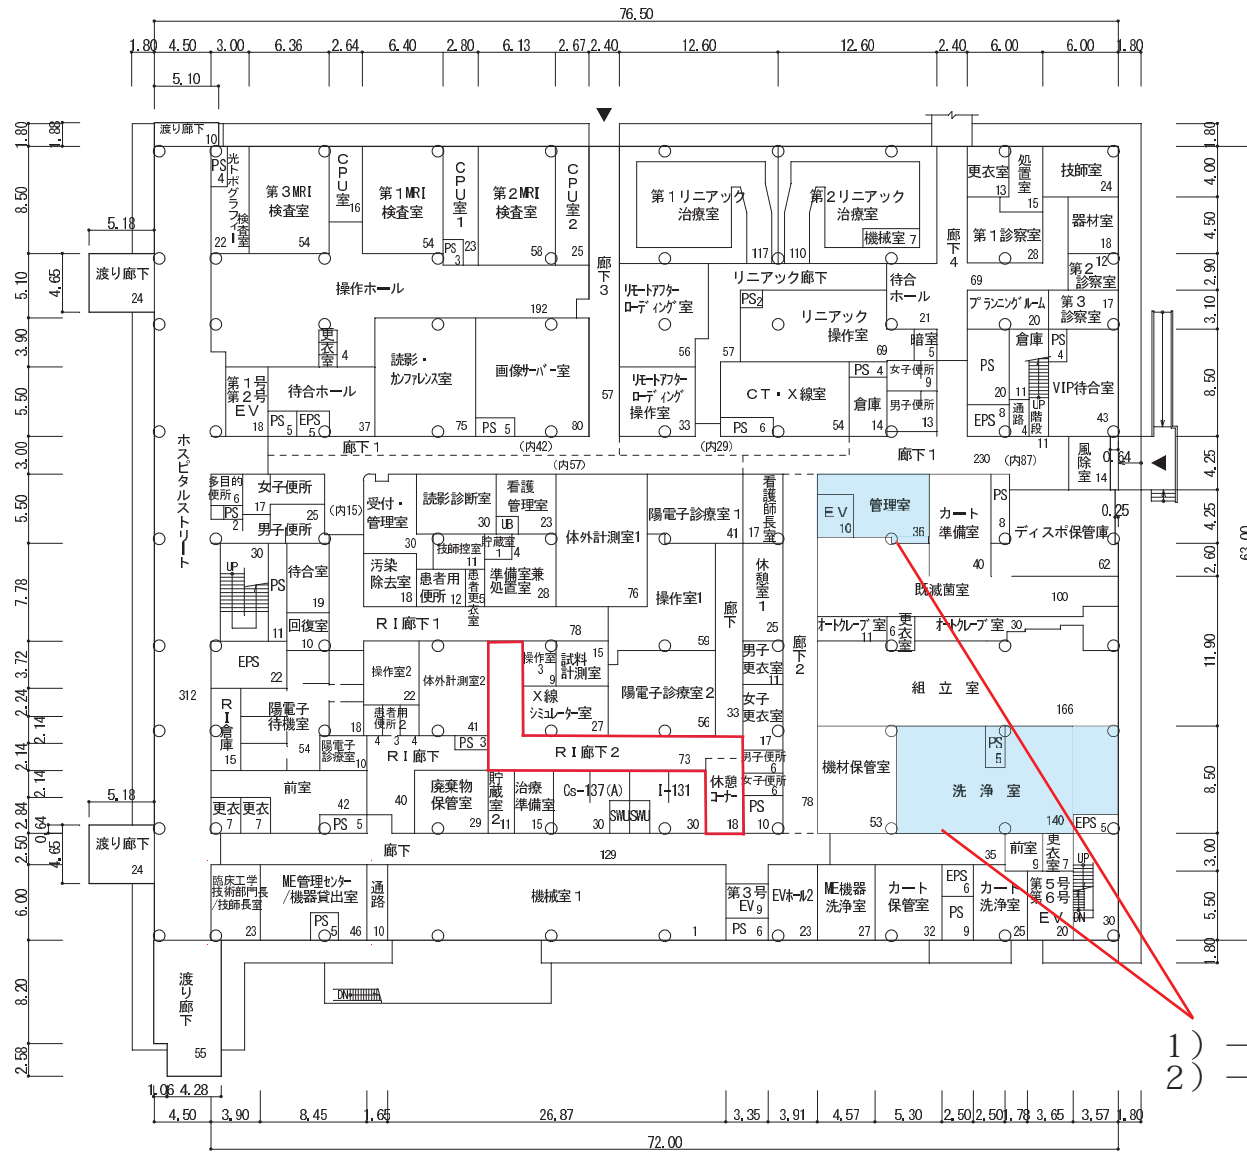


- 1) - 3
- 2) - 4

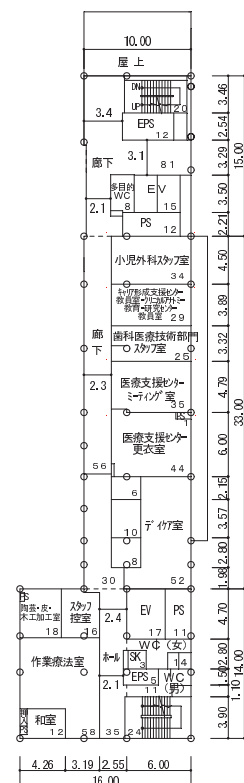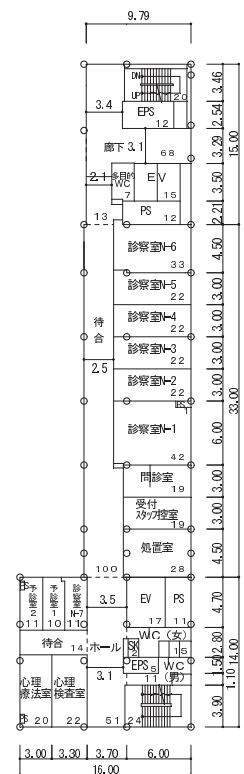

棟別平面図・

国立大学法人等施設実態報告（様式3）・


学校番号・	学校名・	団地番号・	団地名・	棟番号・
0344	徳島大学	013	蔵本団地・	162

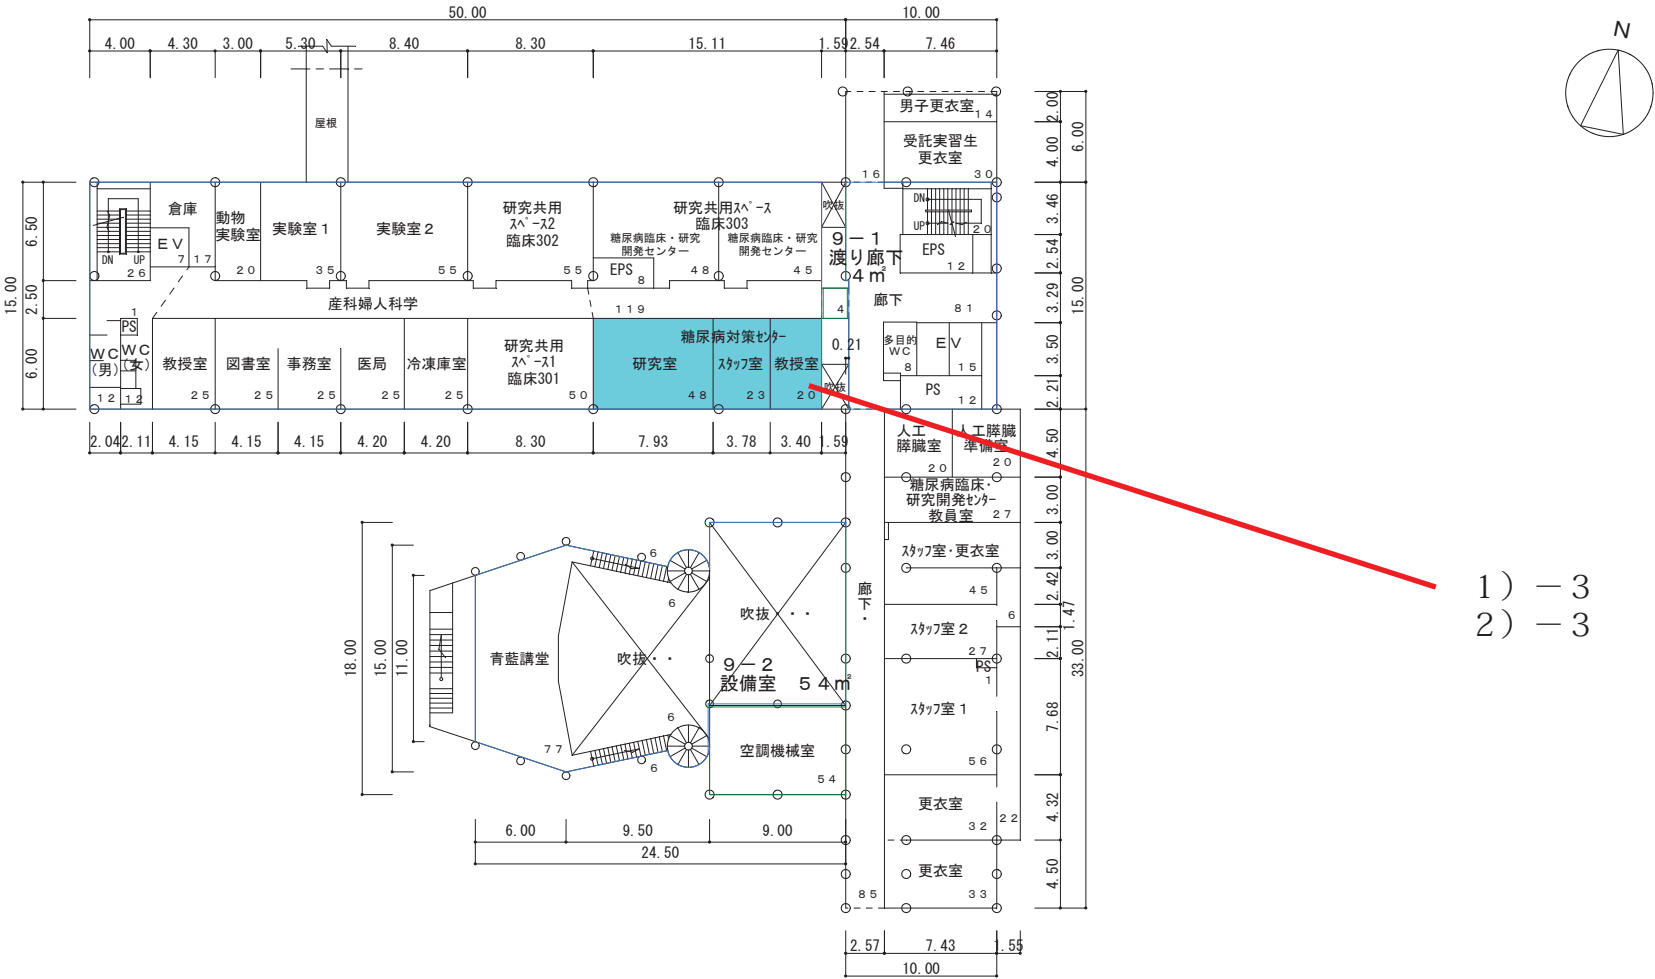


1) — 4
2) — 3

棟 別 平 面 図


学 校 番 号	学 校 名	団 地 番 号	団 地 名	棟 番 号
0 3 4 4	徳 島 大 学	0 1 3	蔵 本 団 地	2 2 3

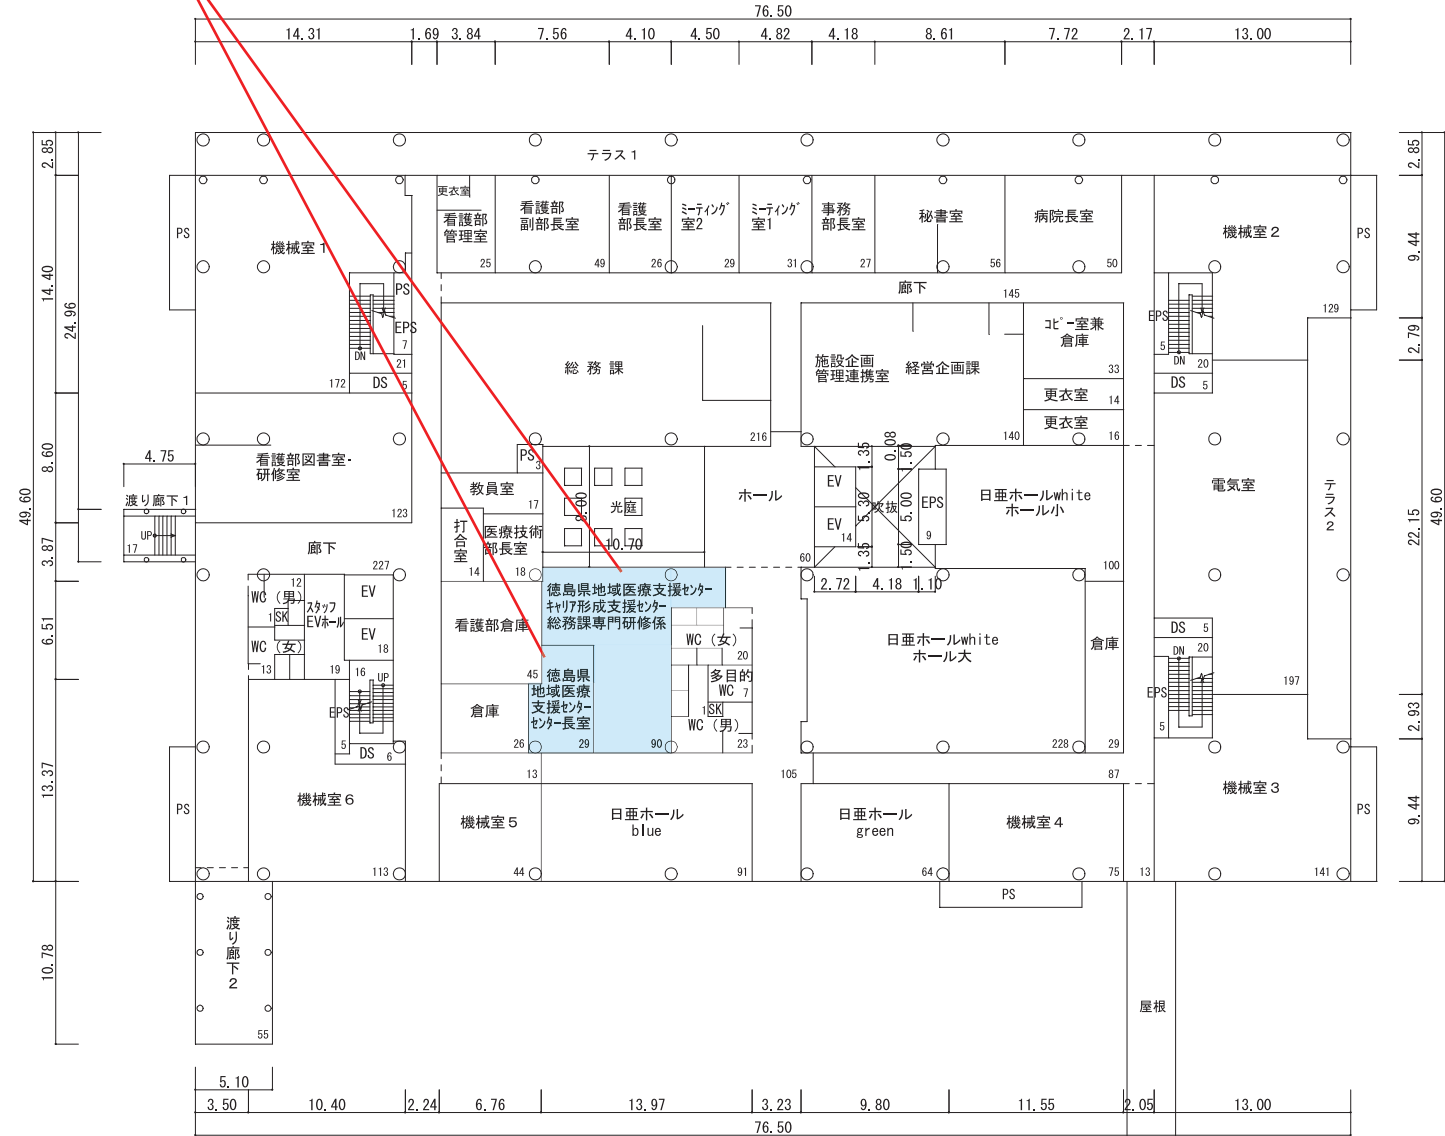

5 階 平 面 図 s = 1 / 5 0 0
(3,439㎡)
(実 態 用 : 3,404㎡)

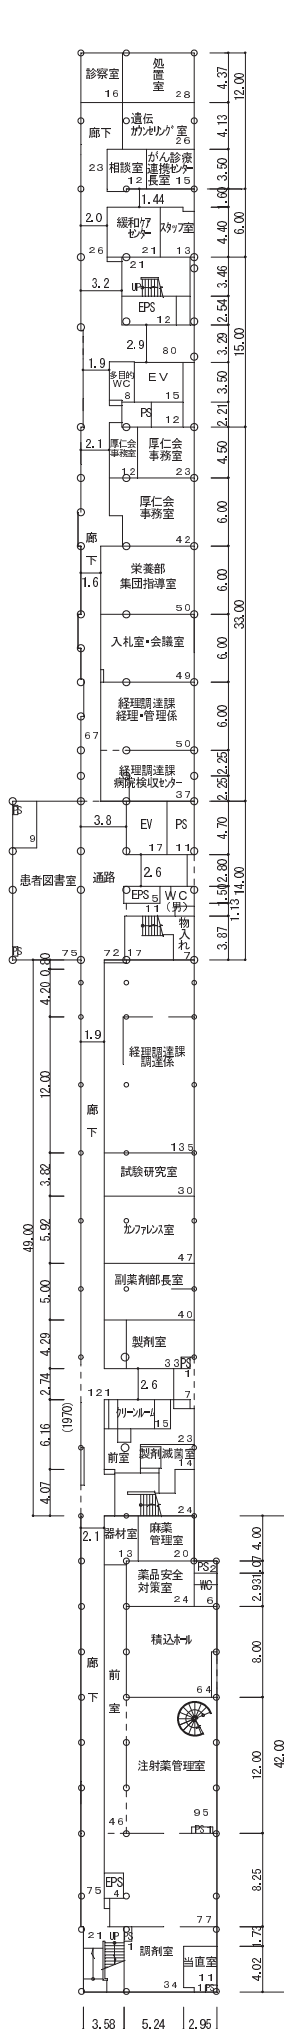


2 階平面図
(1,557m²)

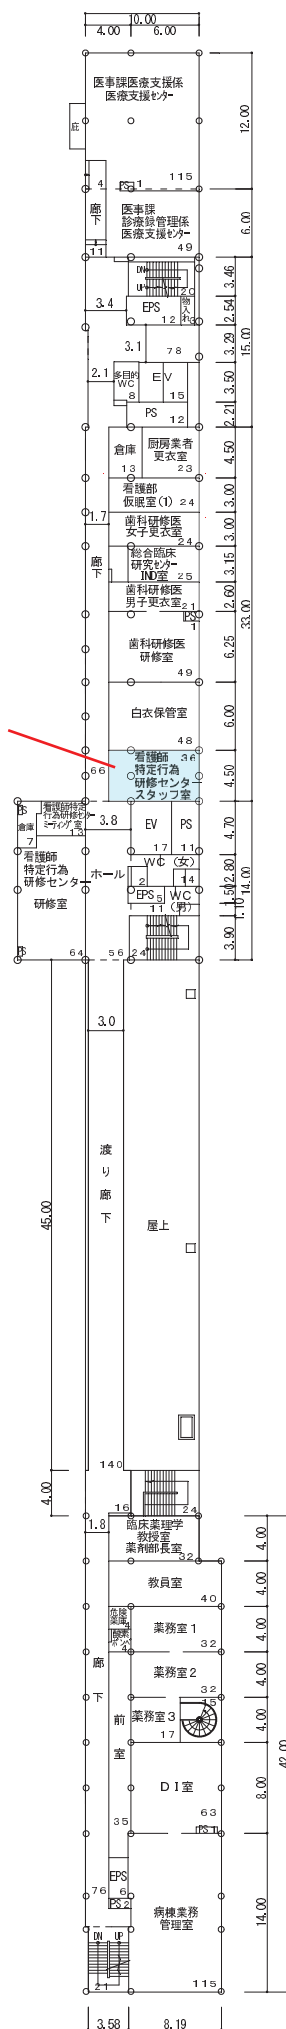


1) - 3
2) - 3

外来診療棟 3 階配置図

(62) アンチエイジング医療センター（フットケア外来）

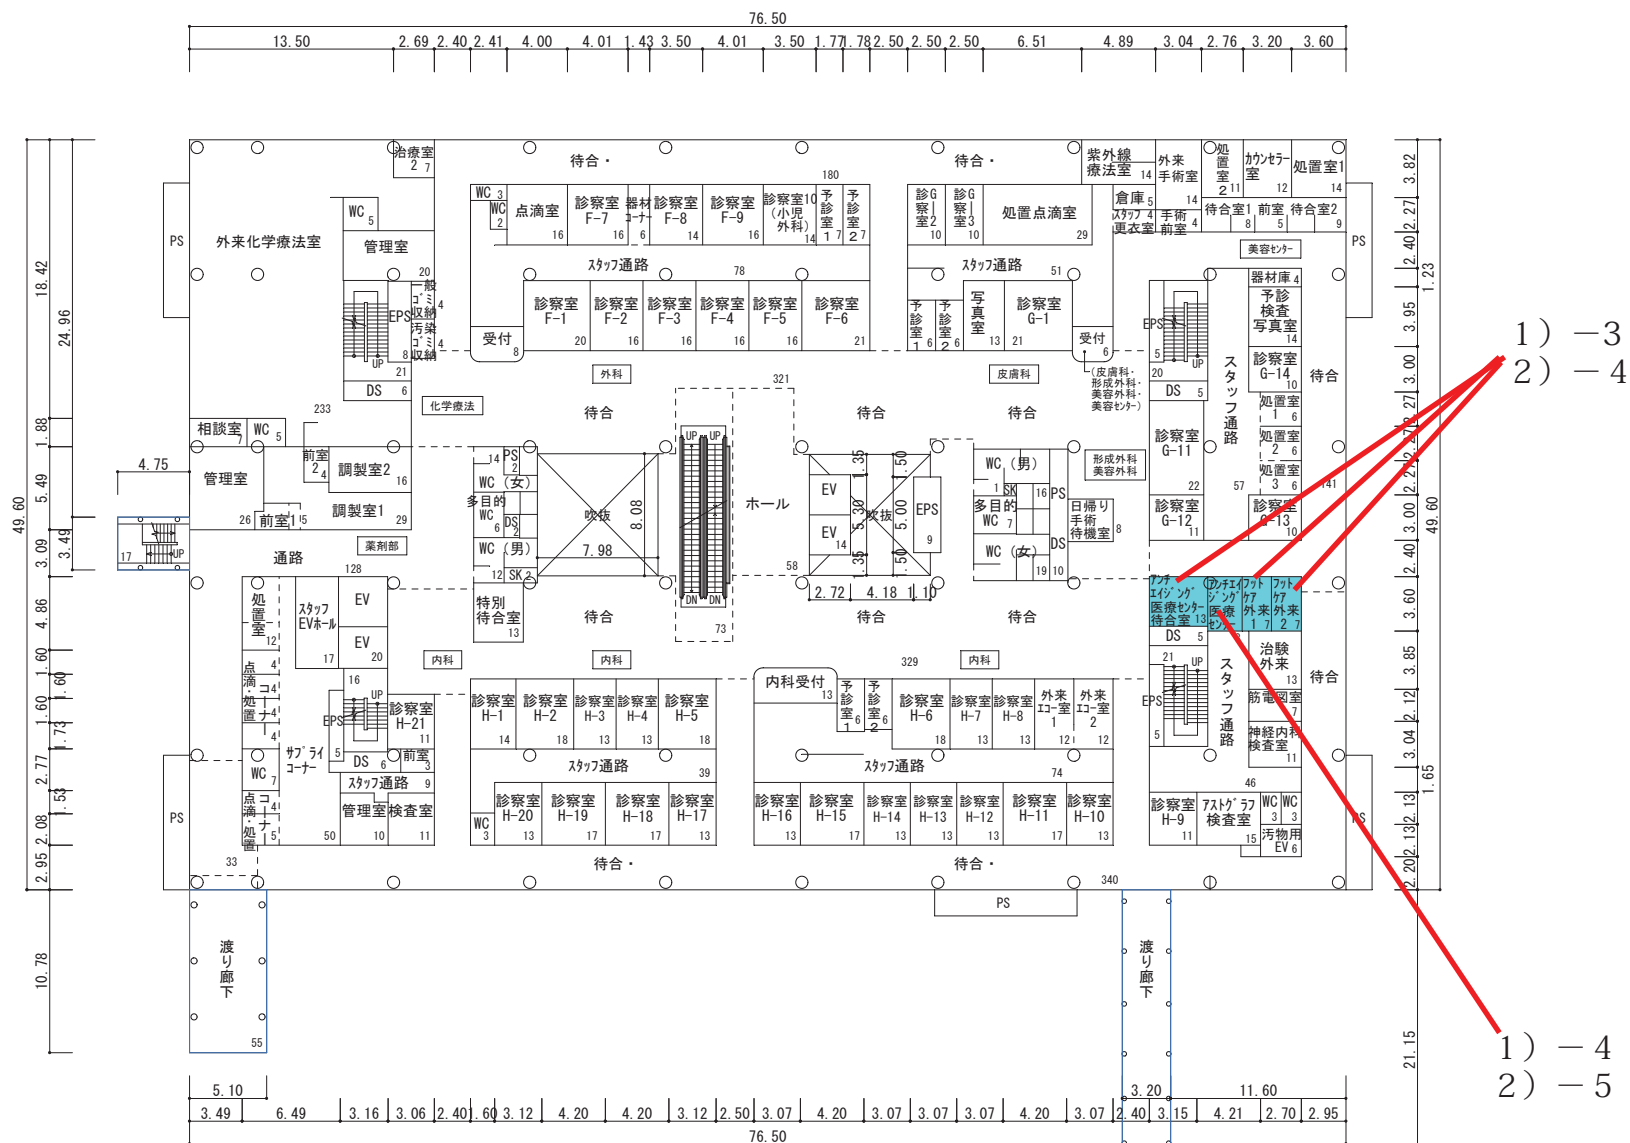


(63-1/2) ME管理センター

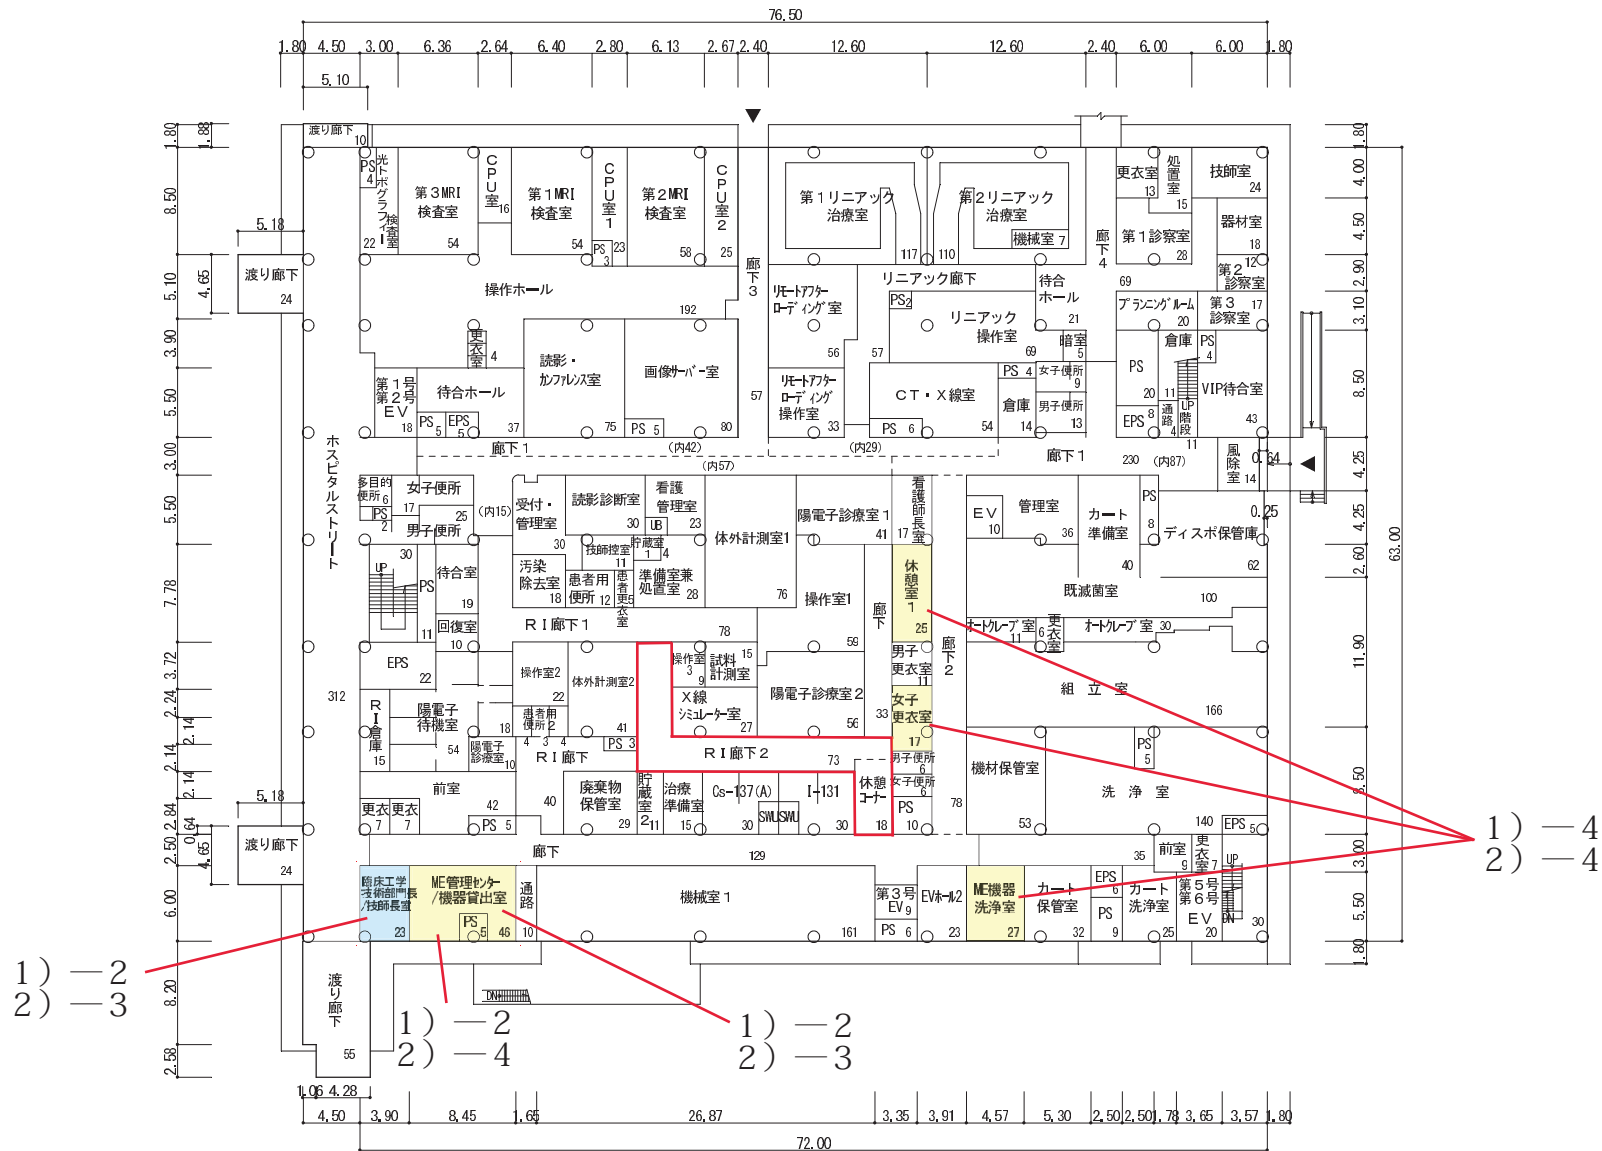

棟別平面図

学校番号	学校名	団地番号	団地名	棟番号
0344	徳島大学	013	蔵本団地	223

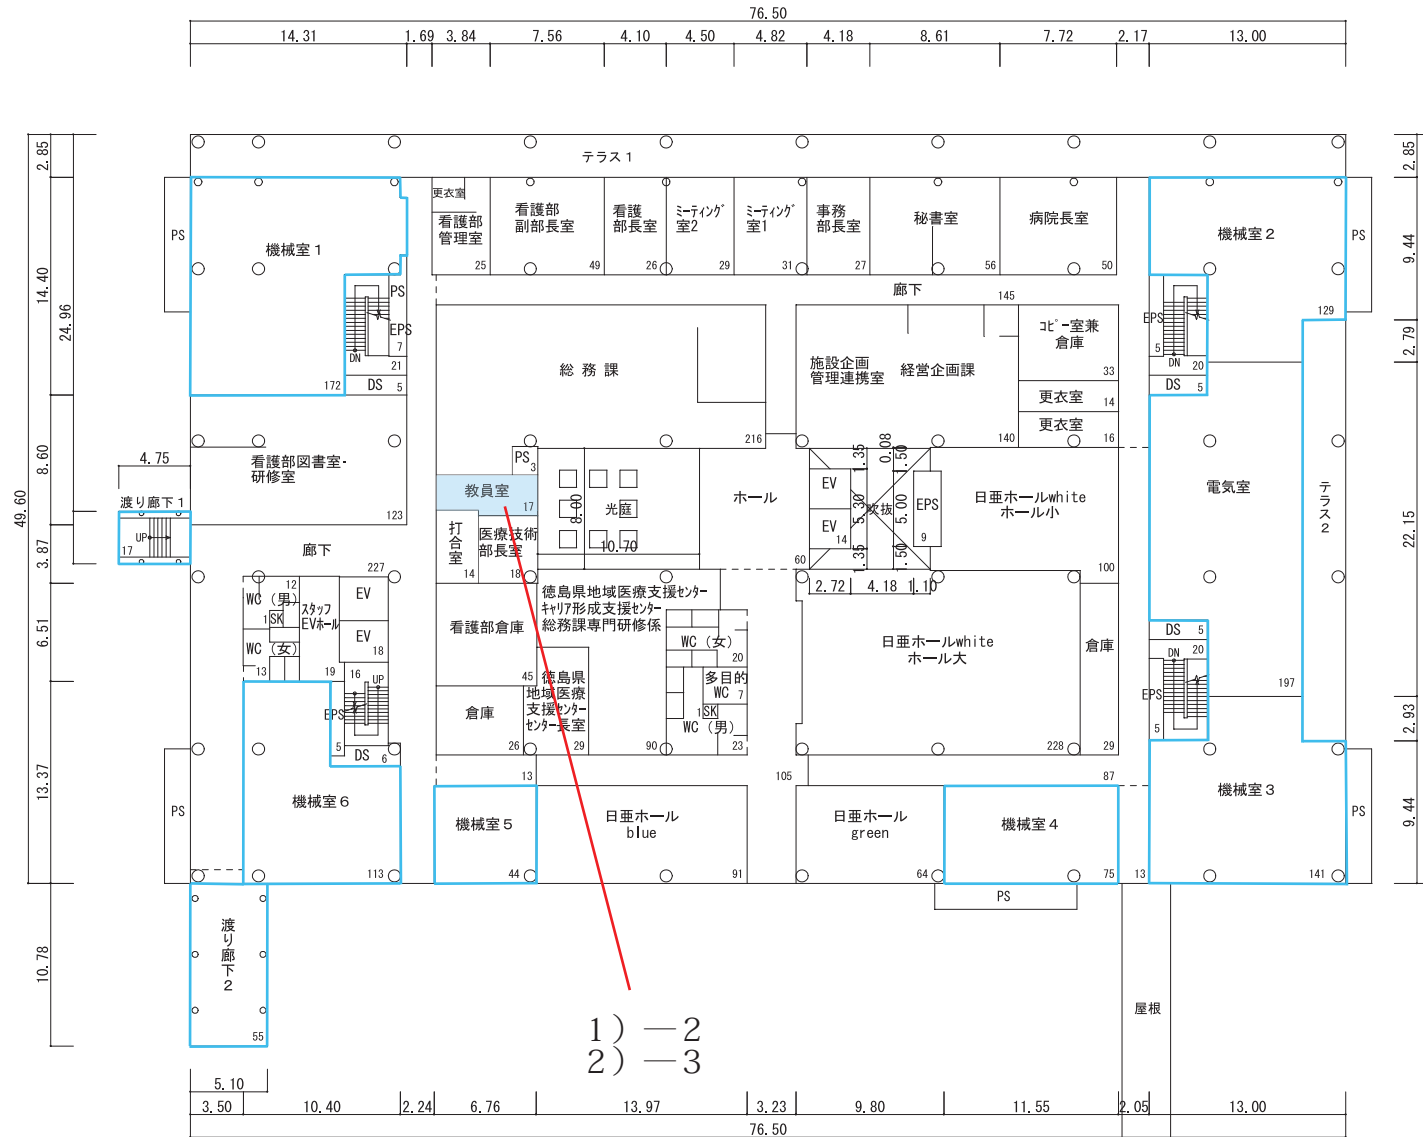


外来診療棟 4 階配置図

(64) 歯科・高次歯科診療部（歯周病専門部門・顎関節症外来）




外来診療棟 4 階配置図

(65) 歯科放射線科

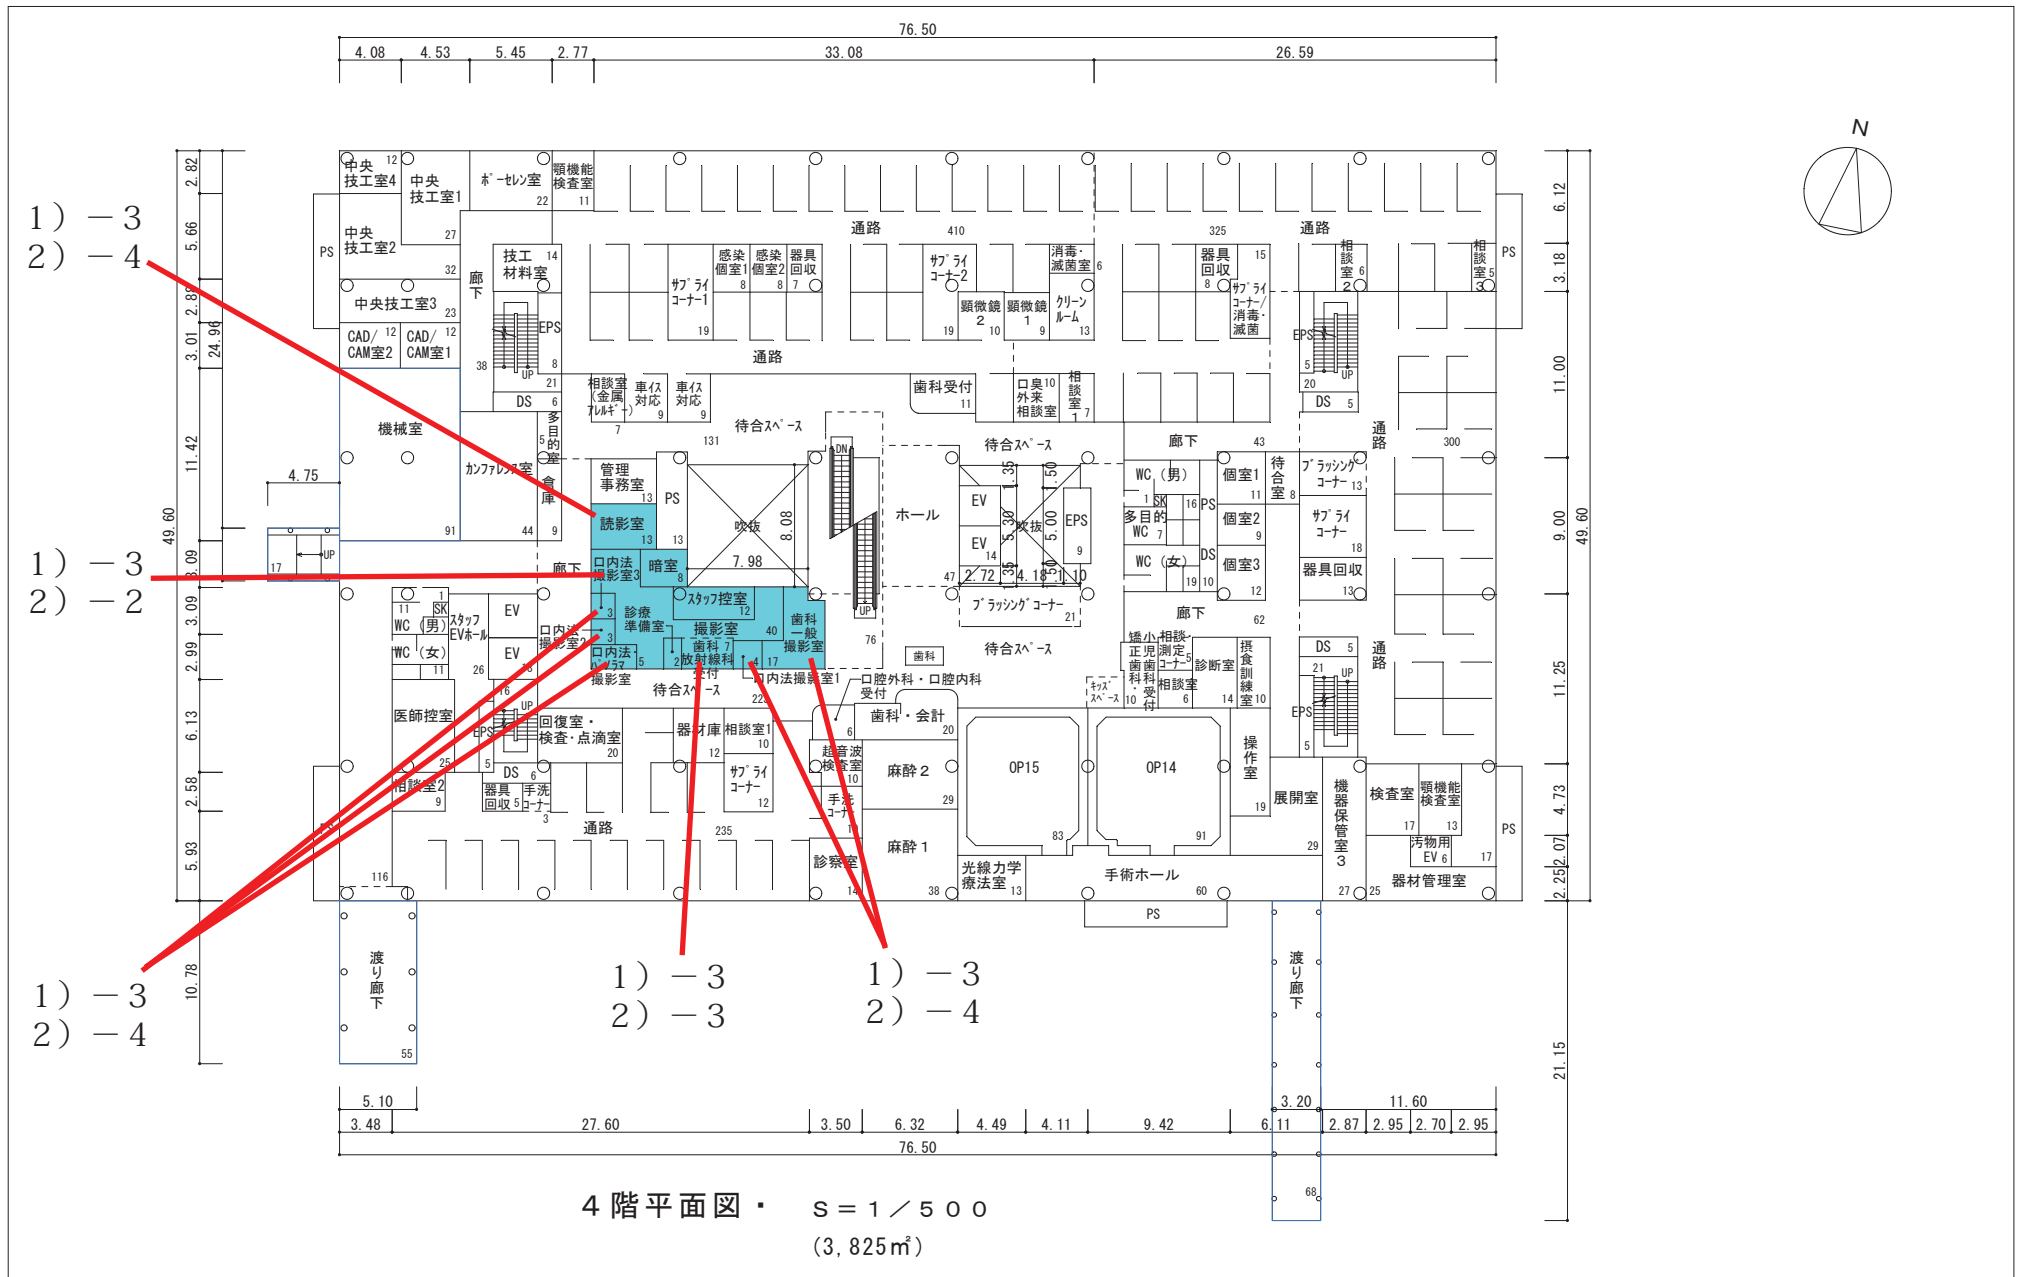


外来診療棟 4 階配置図

(66-1/3) 矯正歯科・小児歯科・高次歯科診療部 (障害者歯科・小児摂食外来)

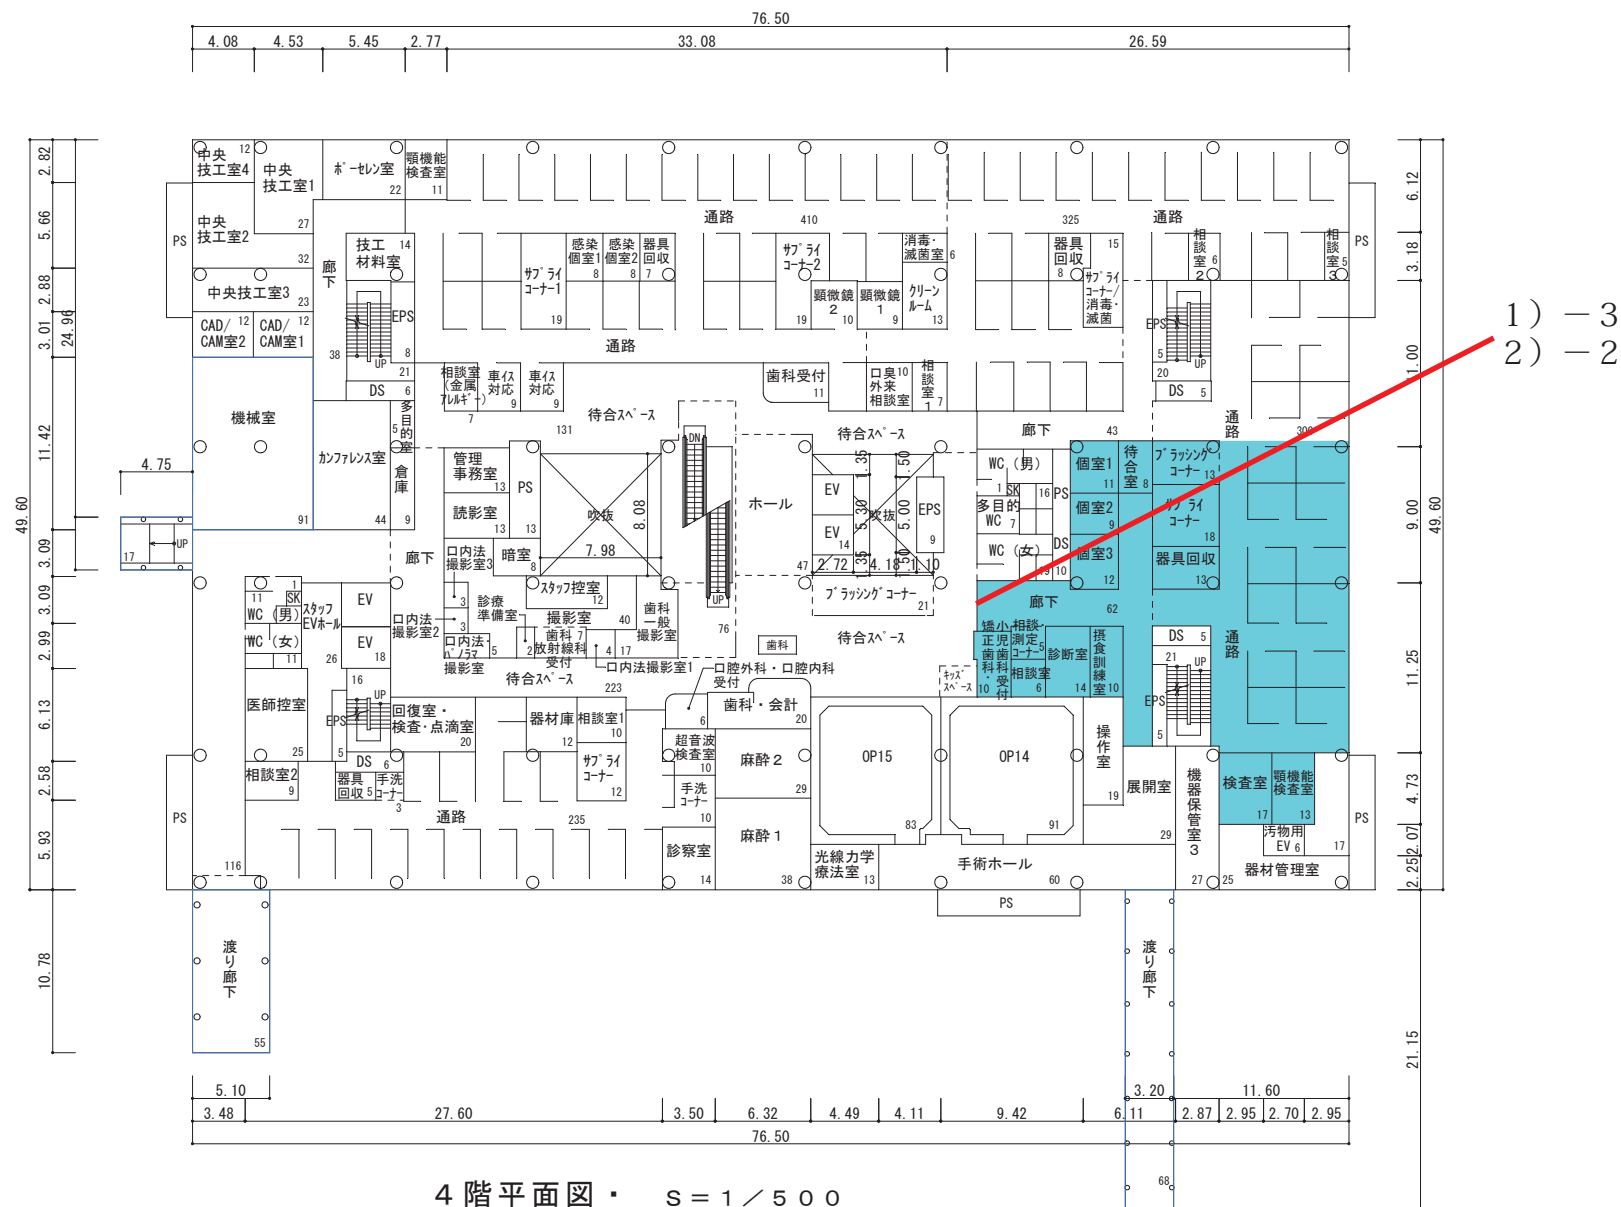

棟別平面図


学校番号	学校名	団地番号	団地名	棟番号
0344	徳島大学	013	蔵本団地	184

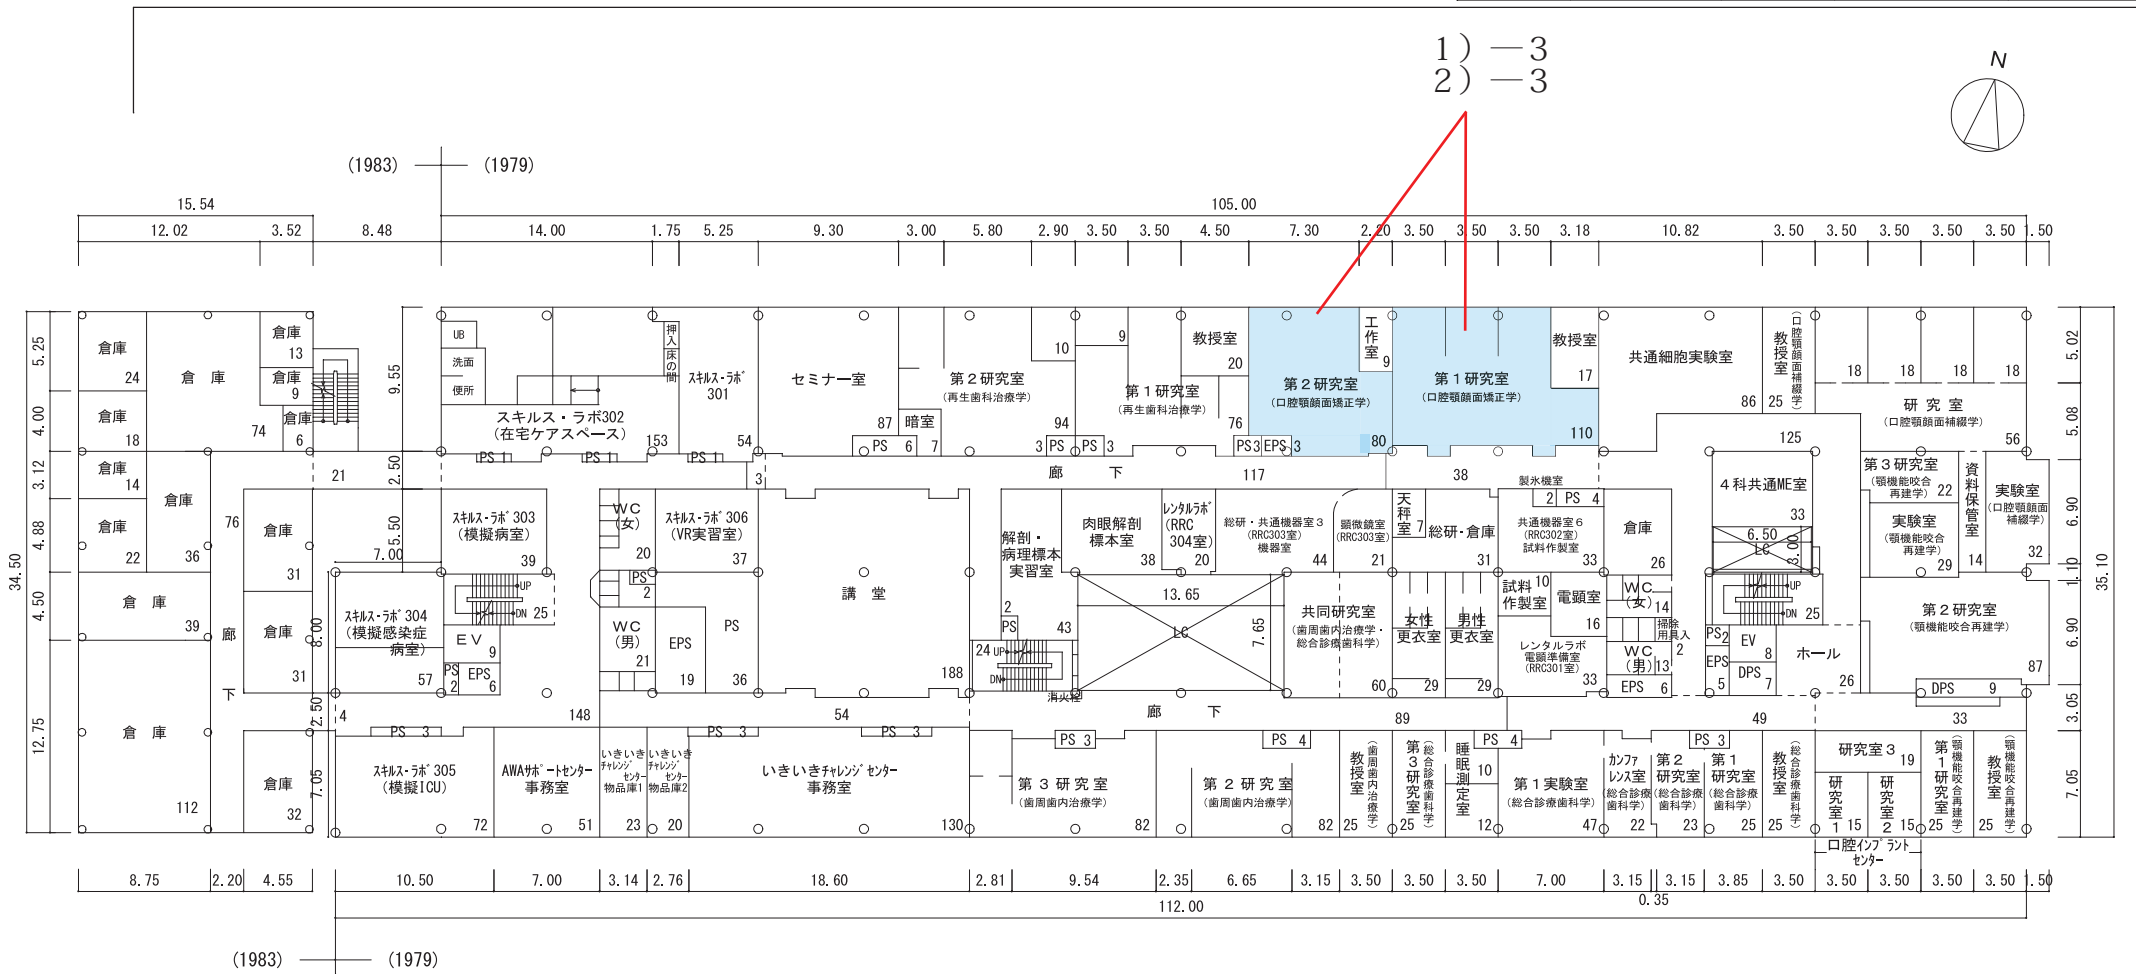

3階平面図 S = 1 / 500 (4,267㎡)

棟 別 平 面 図

学 校 番 号	学 校 名	団 地 番 号	団 地 名	棟 番 号
0 3 4 4	徳島大学	0 1 3	蔵 本 団 地	1 8 4

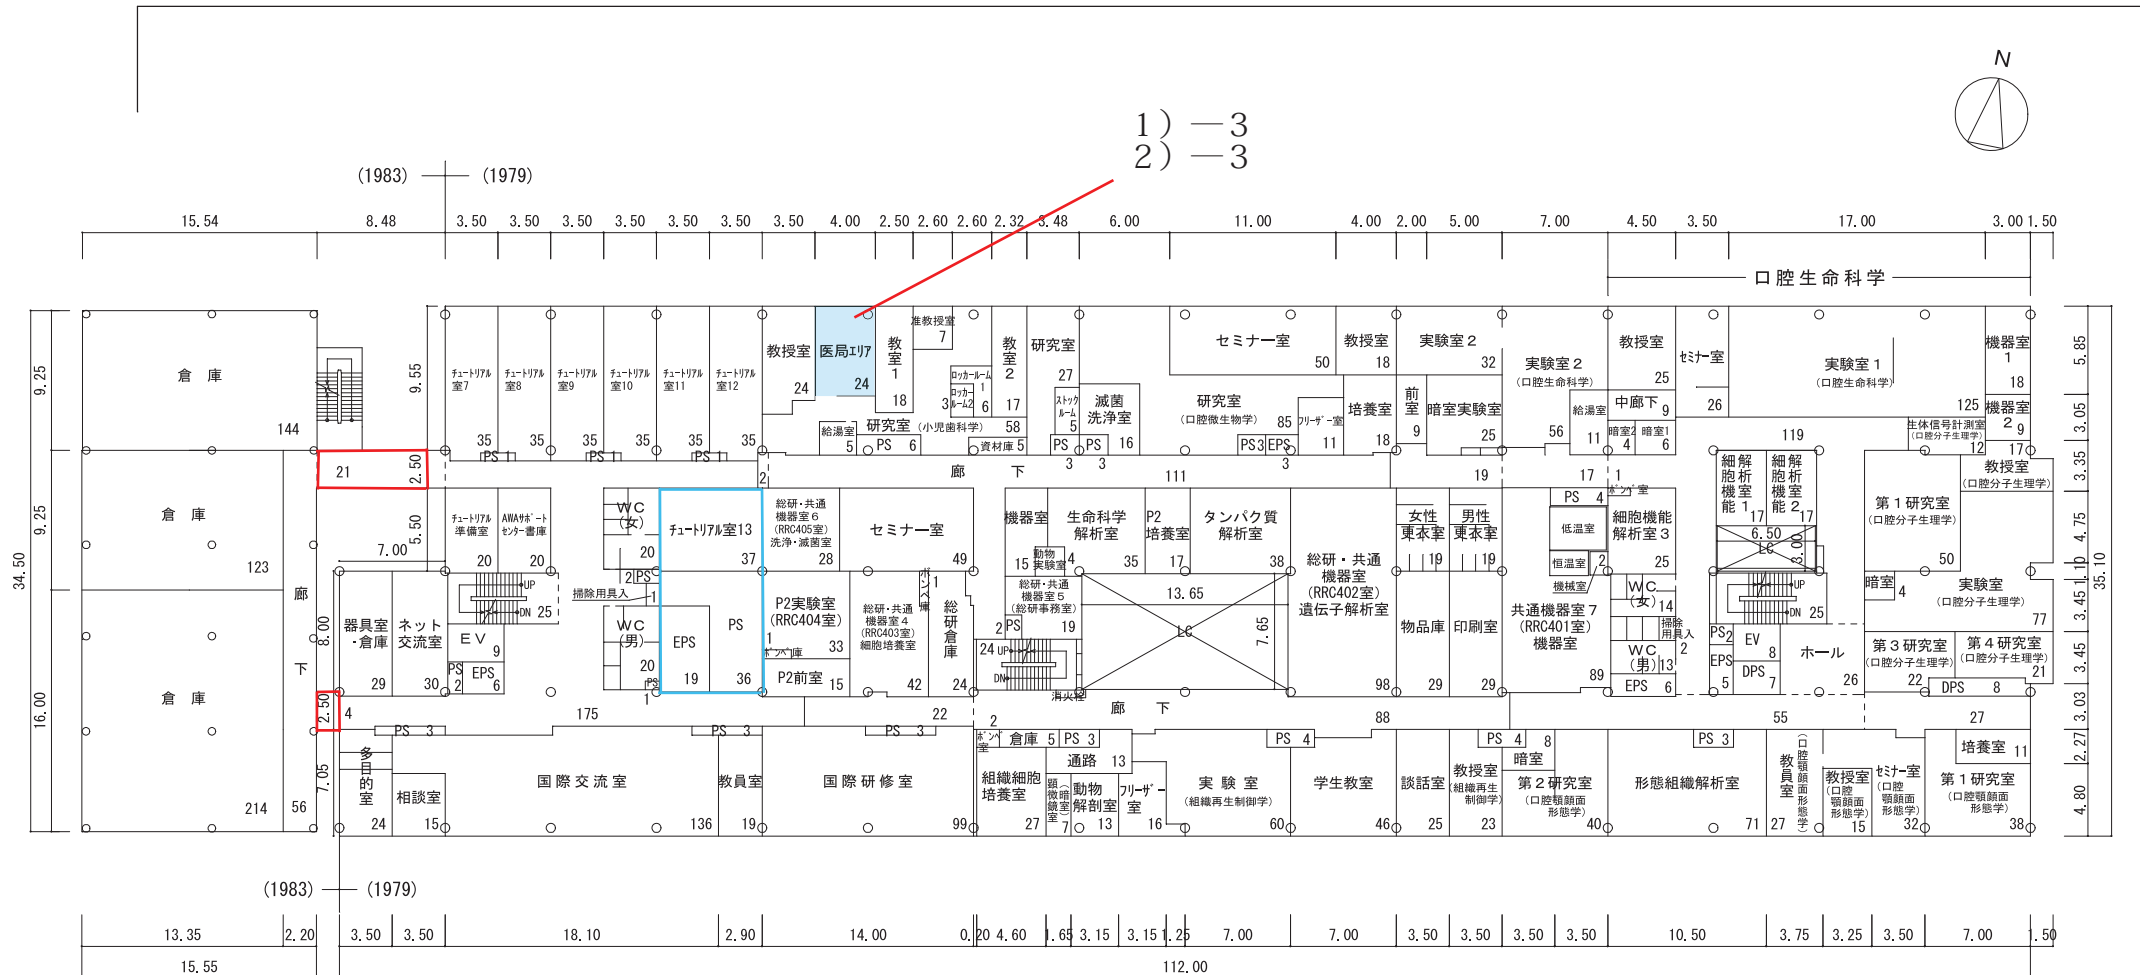


4 階 平 面 図

$S = 1 / 500$

 $(4, 267 \text{ m}^2)$

外来診療棟 4 階配置図

(67) 歯科口腔外科・歯科麻酔科

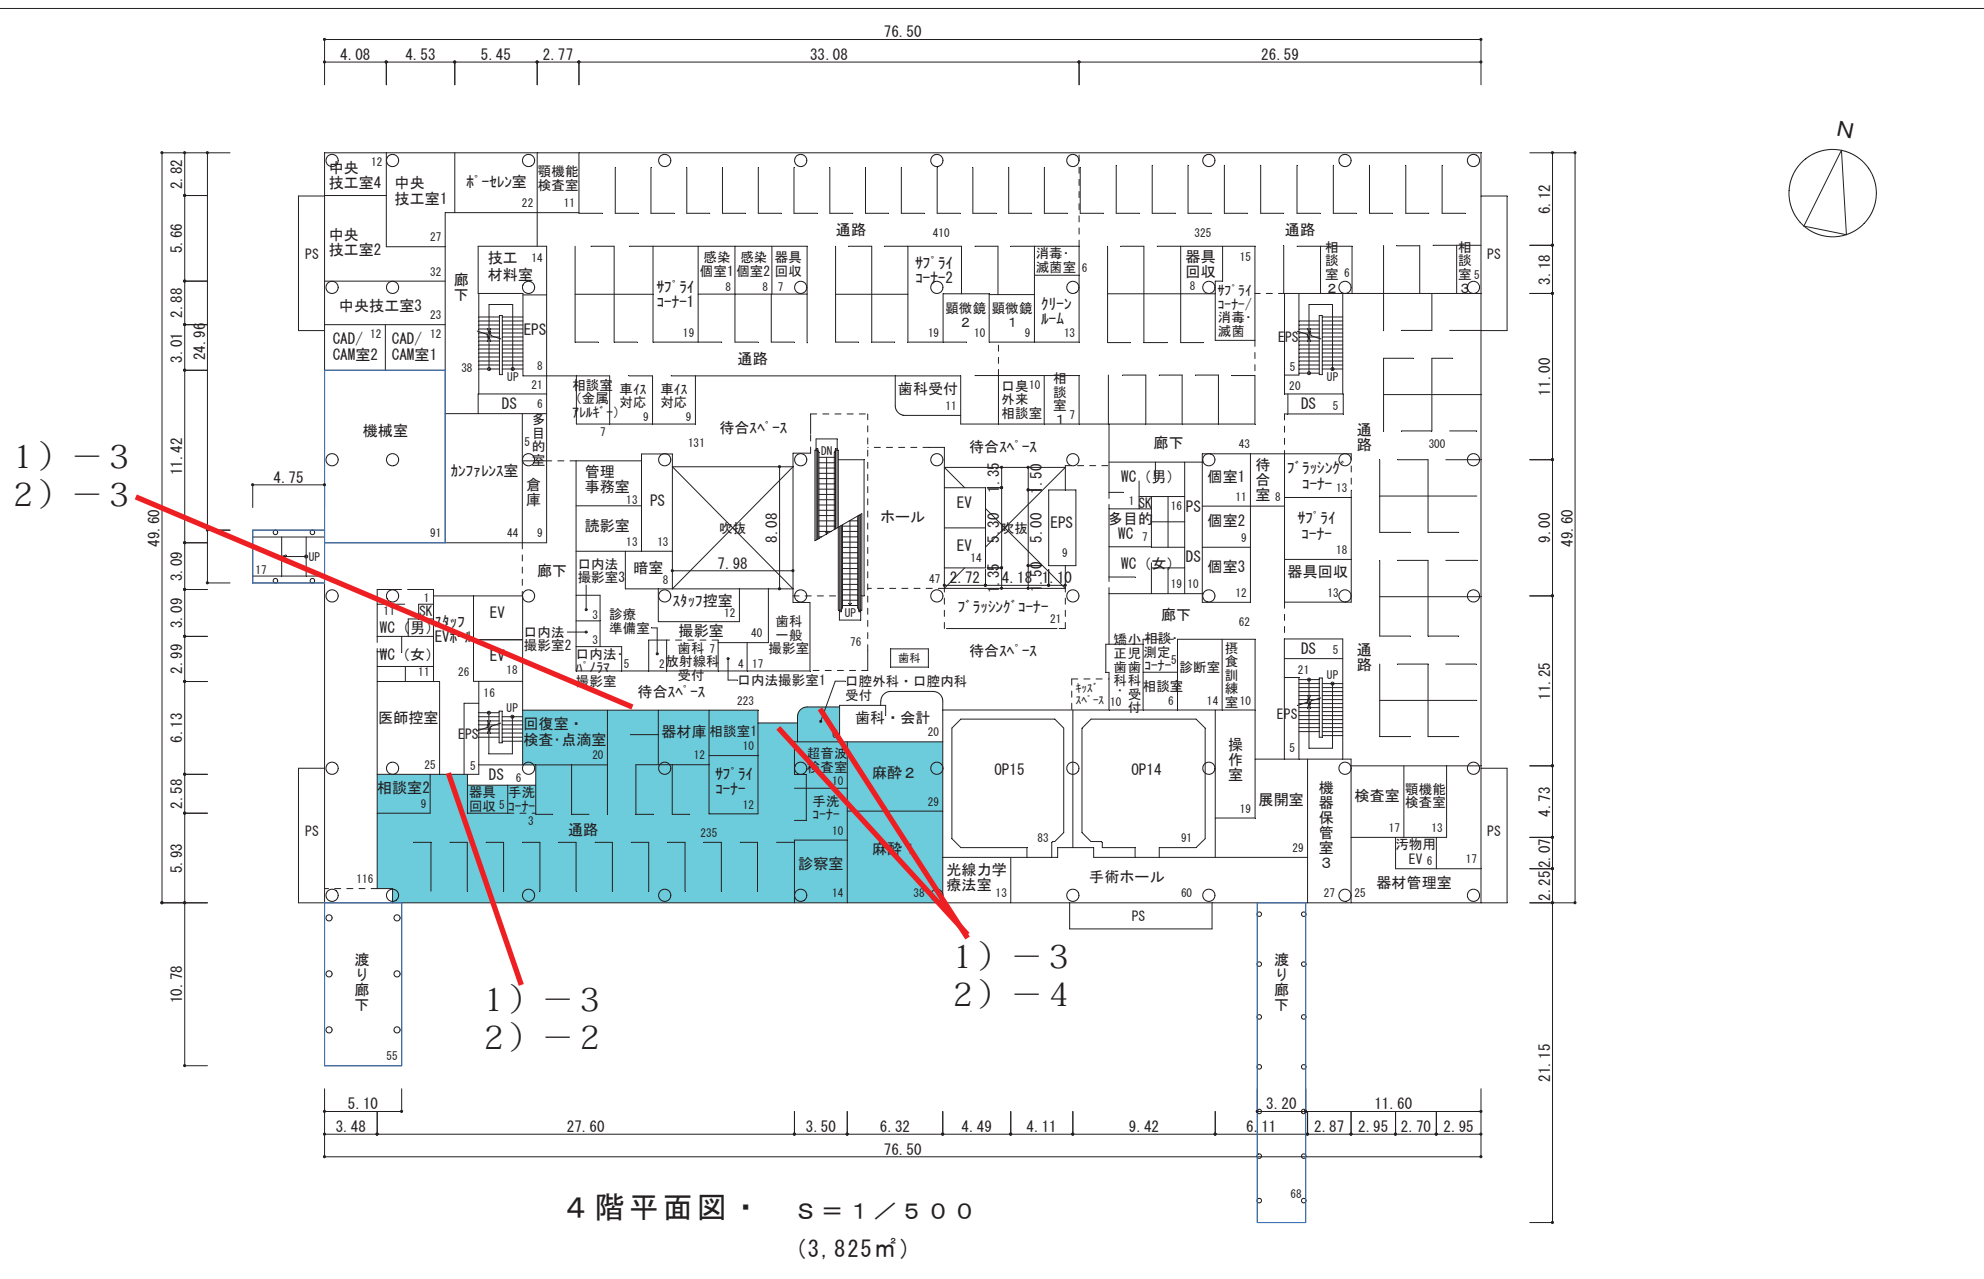

外来診療棟 4 階配置図

(68) 技工室

